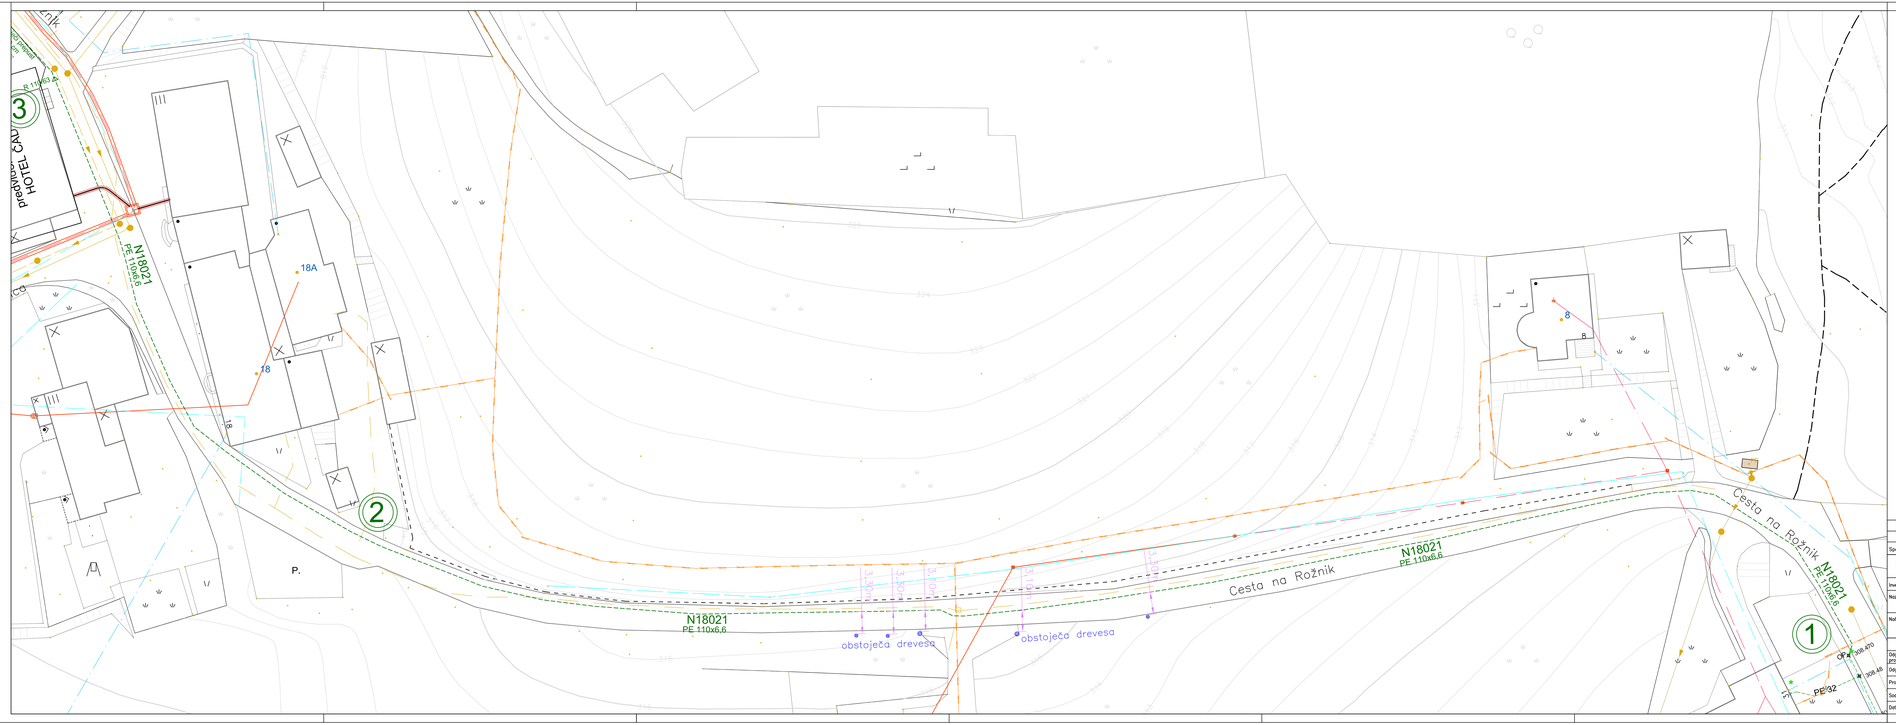

KOMUNALNI VODI

		OBSTOJEČI	PREDVIDENI
Fekalna kanalizacija	Sanitarni kanal		
	Tipa kanal-usb jev		
	Meteorni kanal		
VODOVOD			
VODOVOD – ukrep jev			
PLINOVOD			
TOPLOVOD			
Telekomunikacije	kabel		
	kanalizacija		
	optl. kabel TS		
	Telekom VK WS		
	prvo razvodljivo		
	nizko napet.		
	visoko napet.		
	v zaščitni cevi		
ELEKTRIKA			

Spremembe:	Opis spremembe:	Datum:	Odg. projektant

energetika *ljubljana*

ENERGETIKA LJUBLJANA, d.o.o.
Verovškova 62, 1000 Ljubljana

Investitor:	ENERGETIKA LJUBLJANA D.O.O., VEROVŠKOVA 62, 1000 LJUBLJANA		
Naziv objekta:	PLINOVOD ZA GOSTILNO ČAD		
Načrt:	0/4 VODILNI NAČRT – NAČRT STROJNIŠTVA		Vrsta projekta: DGD
	Ime in priimek	Ident. št. IZS	Naslov risbe:
Odg. vodja projekta	T. Pirnovar, u.d.i.s.	IZS S–0178	SITUACIJA–2/2
Odg. projektant:	T. Pirnovar, u.d.i.s.	IZS S–0178	
Projektant:	R. Plestenjak,u.d.i.VKI	IZS G–2908	Št. projekta: N 18249, N 18021/21967
Sodelovec:	/	/	Št. načrta: N 18249, N 18021/21967
Datum izdelave:	november 2018		Merilo: M 1:250 Št. risbe: 2.3