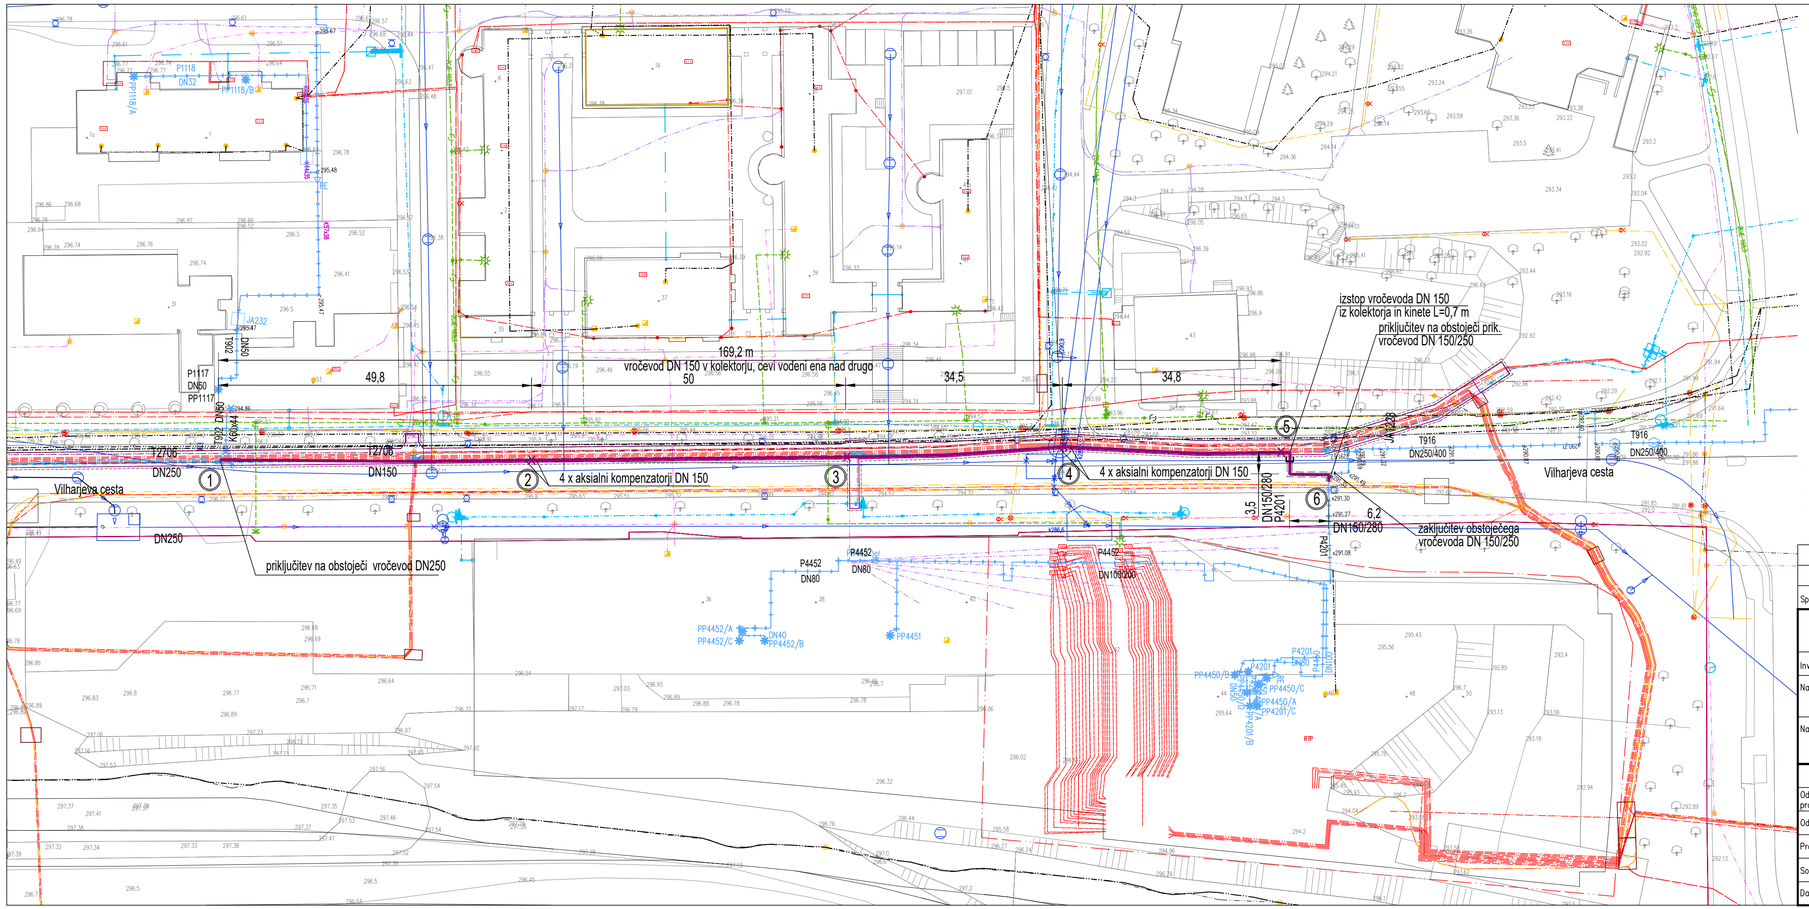

LEGENDA :

	OBSTOJEČE	PREDVIDENO
vročevod vročevod v kineti, kolektorju		
plinovod		
vodovod		
kanal meteorni kanal mešani		
Telekom el. komunikacije el. komunikacije nadzemno		
Telemach T2 RS SZ Softnet		
elektrika nizka napetost elektrika niz.nap. zračno elektrika visoka napetost SŽ_napajalni kabel		
javna razsvetljava		
katastrska meja		

PARCELE, PO KATERIH POTEKA NOVI VROČEVOD:
K.O. (2636) BEŽIGRAD;
parc.št.: 2232/2

Sprememba:	Opis spremembe:	Datum:	Odg. projektant

energetika ljubljana
ENERGETIKA LJUBLJANA, d.o.o.
Verovškova 62, 1000 Ljubljana

Investitor:	ENERGETIKA LJUBLJANA d.o.o., Verovškova 62, 1000 Ljubljana				
Naziv objekta:	GRADNJA VROČEVODA T2706 V KOLEKTORJU PO VILHARJEVI CESTI – ODSEK ČRTOMIROVA – TOPNIŠKA				
Načrt:	4. NAČRT VROČEVODA		Vrsta projekta: PZI		
	Ime in priimek	Ident. št. IZS	Naslov risbe: SITUACIJA– ZBIRNIK KOMUNALNIH VODOV		
Odg. vodja projekta	Igor SKOČIR, u.d.i.s.	IZS S-0184			
Odg. projektant:	Igor SKOČIR, u.d.i.s.	IZS S-0184			
Projektant:			Št. projekta:	35/C–2706	
Sodelavec:			Št. načrta:	35/C–2706	
Datum izdelave:	december 2025		Merilo:	M 1: 500	Št. risbe: 01