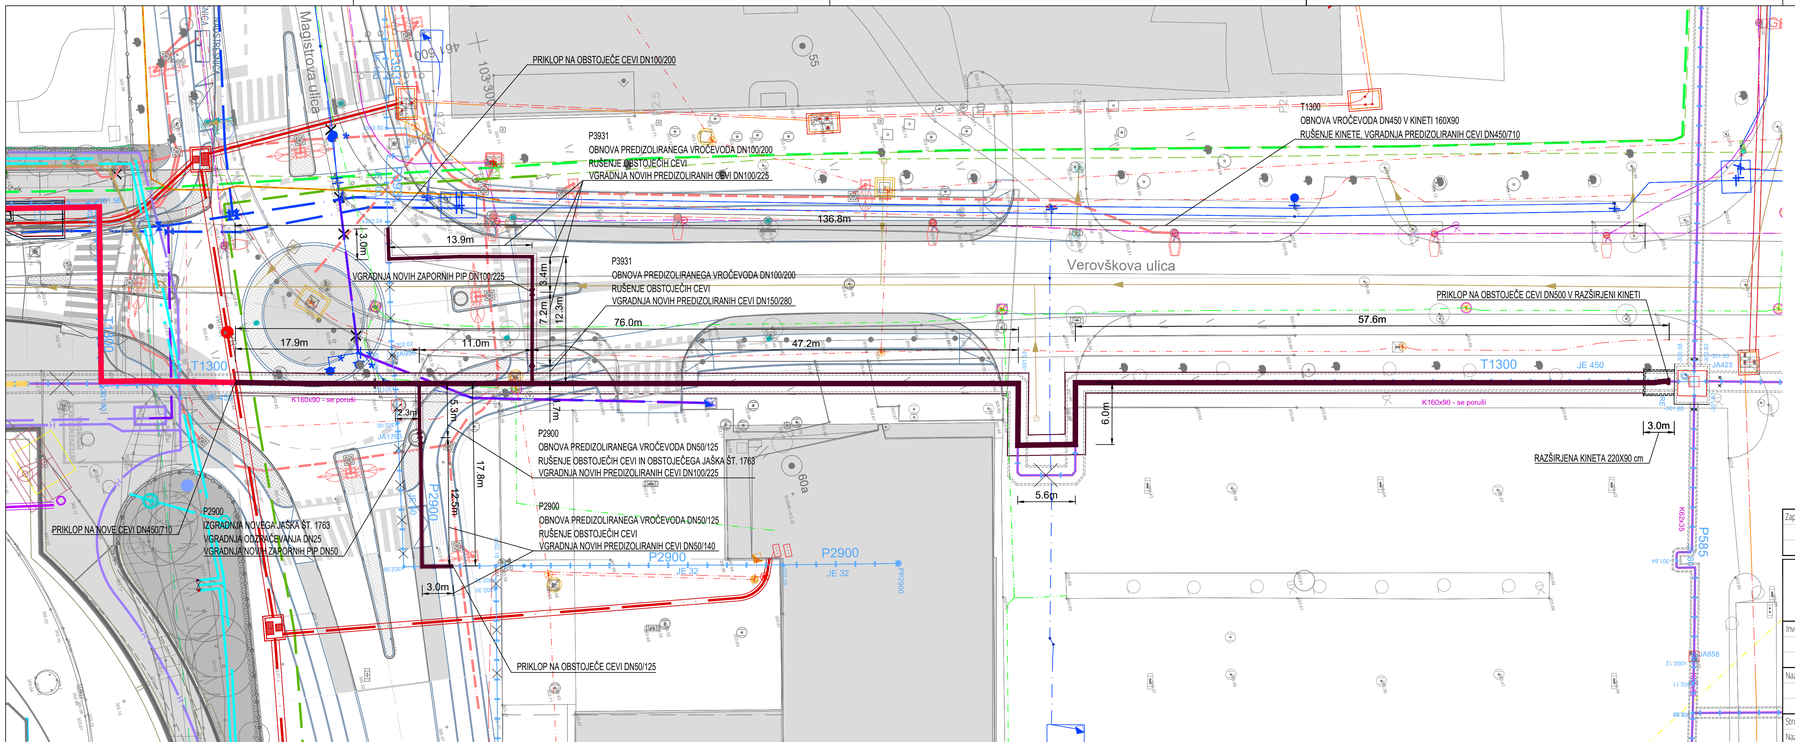

KOMUNALNI VODI

		OBSTOJEČI	OBNOVA	NOVO	OPUŠČENO
KANALI ZACIJA	padavinska				
	meštani kanal				
VODOVOD	pitna voda				
	nemakarije + el. kabel				
	hidrantno omrežje				
PLINOVOD					
VROČEVOD	v kineti				
	predizolirani ali v objektu				
	toplovod				
	že ukinjeno				
ELEKTRIKA	nizka napetost				
	visoka napetost				
JAVNA RAZSVETLJAVA					
TELEKOMUNIKACIJE	Telekom Slovenije				
	United Fiber				
	T-2				
	Gratel				
	Republika Slovenija				
	Slovenske železnice				
	Ostali lastniki				

Zap. številka:	Opis spremembe:	Pooblaščeni inženir:	Datum:

energetika ljubljana
skupina Javni holding Ljubljana
Verovškova ulica 62, 1000 Ljubljana

Naziv:	Ime in priimek:	Ident. številka:
Vodja projektiranja	Mitja Kotar, uni.dipl.inž.str.	IZS PI S-1394
Pooblaščeni inženir	Mitja Kotar, uni.dipl.inž.str.	IZS PI S-1394
Sodelavec:		

Investitor:	Št. projekta:	Št. načrta:	Vrsta dokumentacije:
ENERGETIKA LJUBLJANA d.o.o., Verovškova 62, 1000 Ljubljana	35/C-1300,1304,1305	35/C-1300,1304,1305	PZI

Grafični prikaz:

SITUACIJA-
ZBIRNIK KOMUNALNIH VODOV 01

Naziv gradnje:
Obnova vročevoda po Verovškovi ulici,
odsek Magistrova - Milčinskega ulica

Strokovno področje:	4. Načrt s področja strojništva	Datum:	Merilo:	Id. grafičnega prikaza:
Naziv načrta:	4/1. Načrt obnove vročevodnega omrežja	avgust 2025	1:250	01