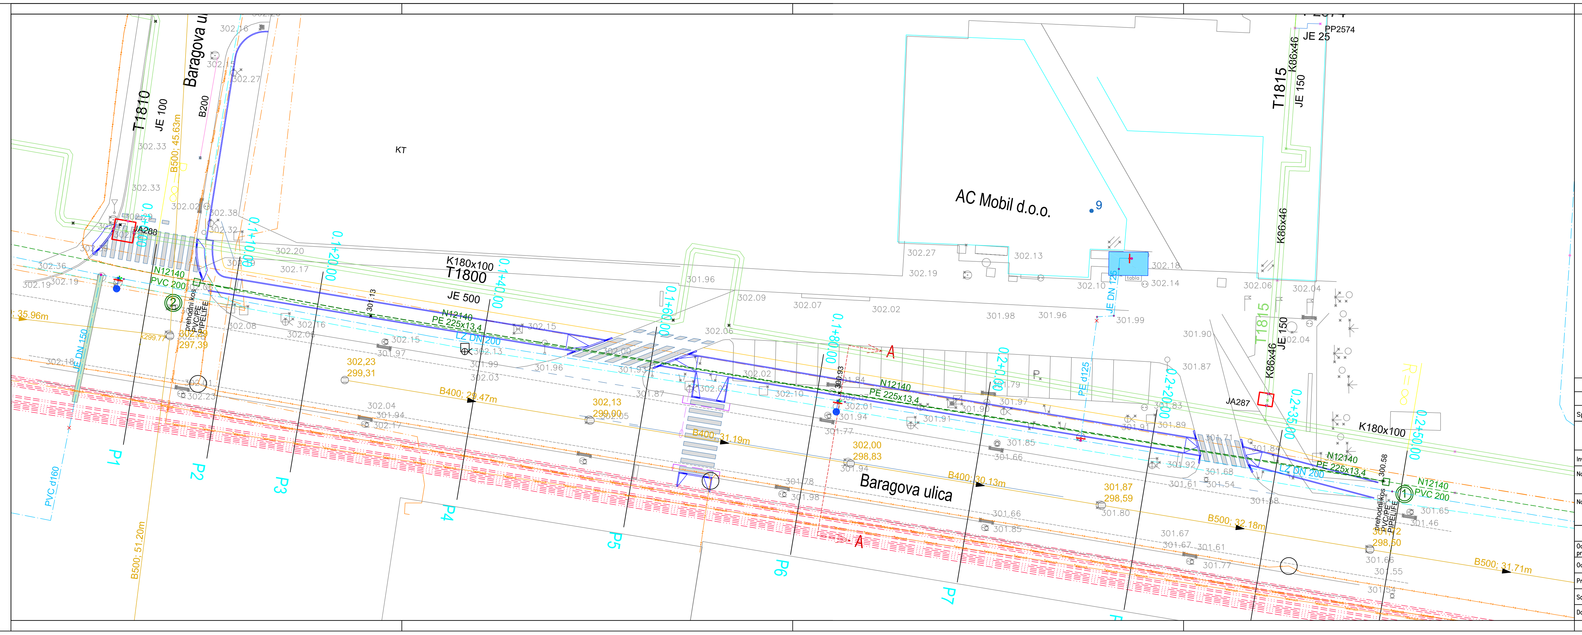

KOMUNALNI VODI

		OBSTOJEČI	PREDVIDENI
KANAL	Sanitarni kanal		
	San.kanal–ukin.jen.		
	Meteorni kanal		
VODOVOD			
	VODOVOD – ukin.jen.		
PLINOVOD			
TOPLOVOD			
telekomunikacije	kabel		
	kanalizacija		
	opti. kabel T2	T-2	T-2
	Telemach KK KKS	Telemach	Telemach
	javna razsvetljava		
ELEKTRIKA	nizka napet.		
	visoka napet.		
	v cevi		

S
Z
V
J

Spremembe:	Opis spremembe:	Datum:	Odg. projektant

energetika ljubljana — ENERGETIKA LJUBLJANA, d.o.o. Verovškova 62, 1000 Ljubljana

Investitor:	ENERGETIKA LJUBLJANA D.O.O., VEROVŠKOVA 62, 1000 LJUBLJANA			
Naziv objekta:	OBNOVA PLINOVODA NA BARAGOVI CESTI			
Načrt:	NAČRT PLINOVODNEGA OMREŽJA		Vrsta projekta: PZI	
	Ime in priimek	Ident. št. IZS	Naslov risbe: SITUACIJA	
Odg. vodja projekta	T. Pirnovar, u.d.i.s.	IZS S-0178		
Odg. projektant:	T. Pirnovar, u.d.i.s.	IZS S-0178		
Projektant:	R. Plestenjak,u.d.i.VKI	IZS G-2908	Št. projekta: N 12140/21960	
Sodelovec:	/	/	Št. načrta: N 12140/21960	
Datum izdelave:	maj 2018		Merilo: M 1:250	Št. risbe: 5.2