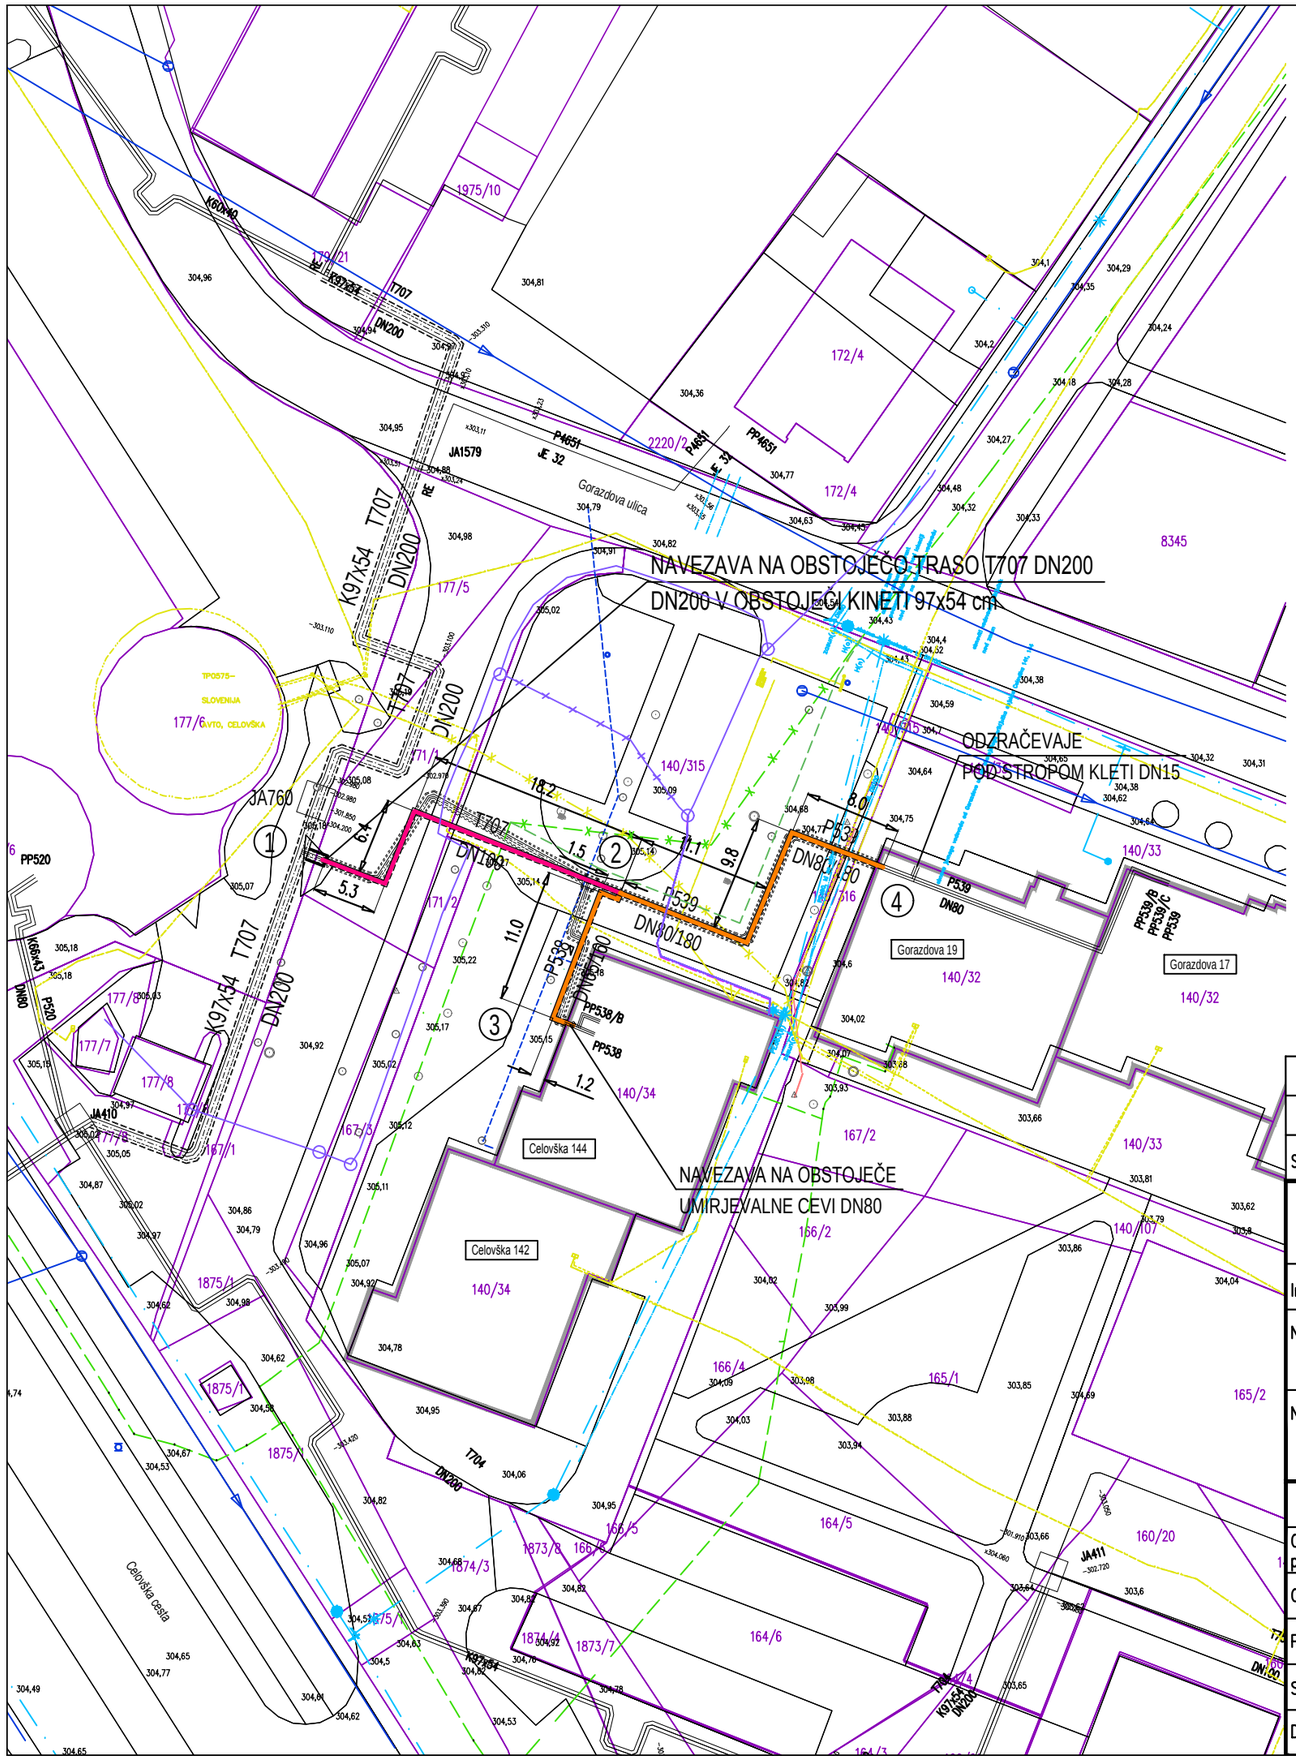

K O M U N A L N I V O D I

		OBSTOJEČI	PREDVIDENI
KANALIZACIJA	meteorna		
	fekalna		
VODOVOD			
PLINOVOD–nizki tlak			
PTT	kabel		
	v bloku		
ELEKTRIKA	javna razsvetljava		
	nizka napetost		
	nizka napetost – zračno		
	visoka napetost		
	v cevi		
T2 kabel			

LEGENDA

	OBSTOJEČI	OBNOVA	SE UKINE/RUŠI	NOVI
GLAVNI VROČEVOD				
PRIKLJUČNI VROČEVOD				
PLINOVOD				
MEJE PARCEL				

Sprememba:	Opis spremembe:	Datum:	Odg. projektant

energetika ljubljana

ENERGETIKA LJUBLJANA, d.o.o.
Verovškova 62, 1000 Ljubljana

Investitor:	JPE, Lastniki objektov Celovška 142 in 144, Lastniki objekta Gorazdova 15,17,19
Naziv objekta:	PRESTAVITEV PLINOVODA N10380 in OBNOVA VROČEVODA T707 in PRIKLJUČKOV – ODSEK CELOVŠKA 150 do 144
Načrt:	4.1 NAČRT OBNOVE VROČEVODNEGA OMREŽJA
Vrsta projekta:	PZI

	Ime in priimek	Ident. št. IZS
Odg. vodja projekta	Primož JAKOŠ, u.d.i.s.	IZS S–0158
Odg. projektant:	Breda LUKANEC, d.i.s.	IZS S–1720
Projektant:		
Sodelavec:		
Datum izdelave:	April 2019	

Naslov risbe:

SITUACIJA– ZBIRNIK KOMUNALNIH VODOV

Št. projekta:	35/C–707, N–10380/42195		
Št. načrta:	35/C–707, N–10380/42195		
Merilo:	M 1:500	Št. risbe:	01