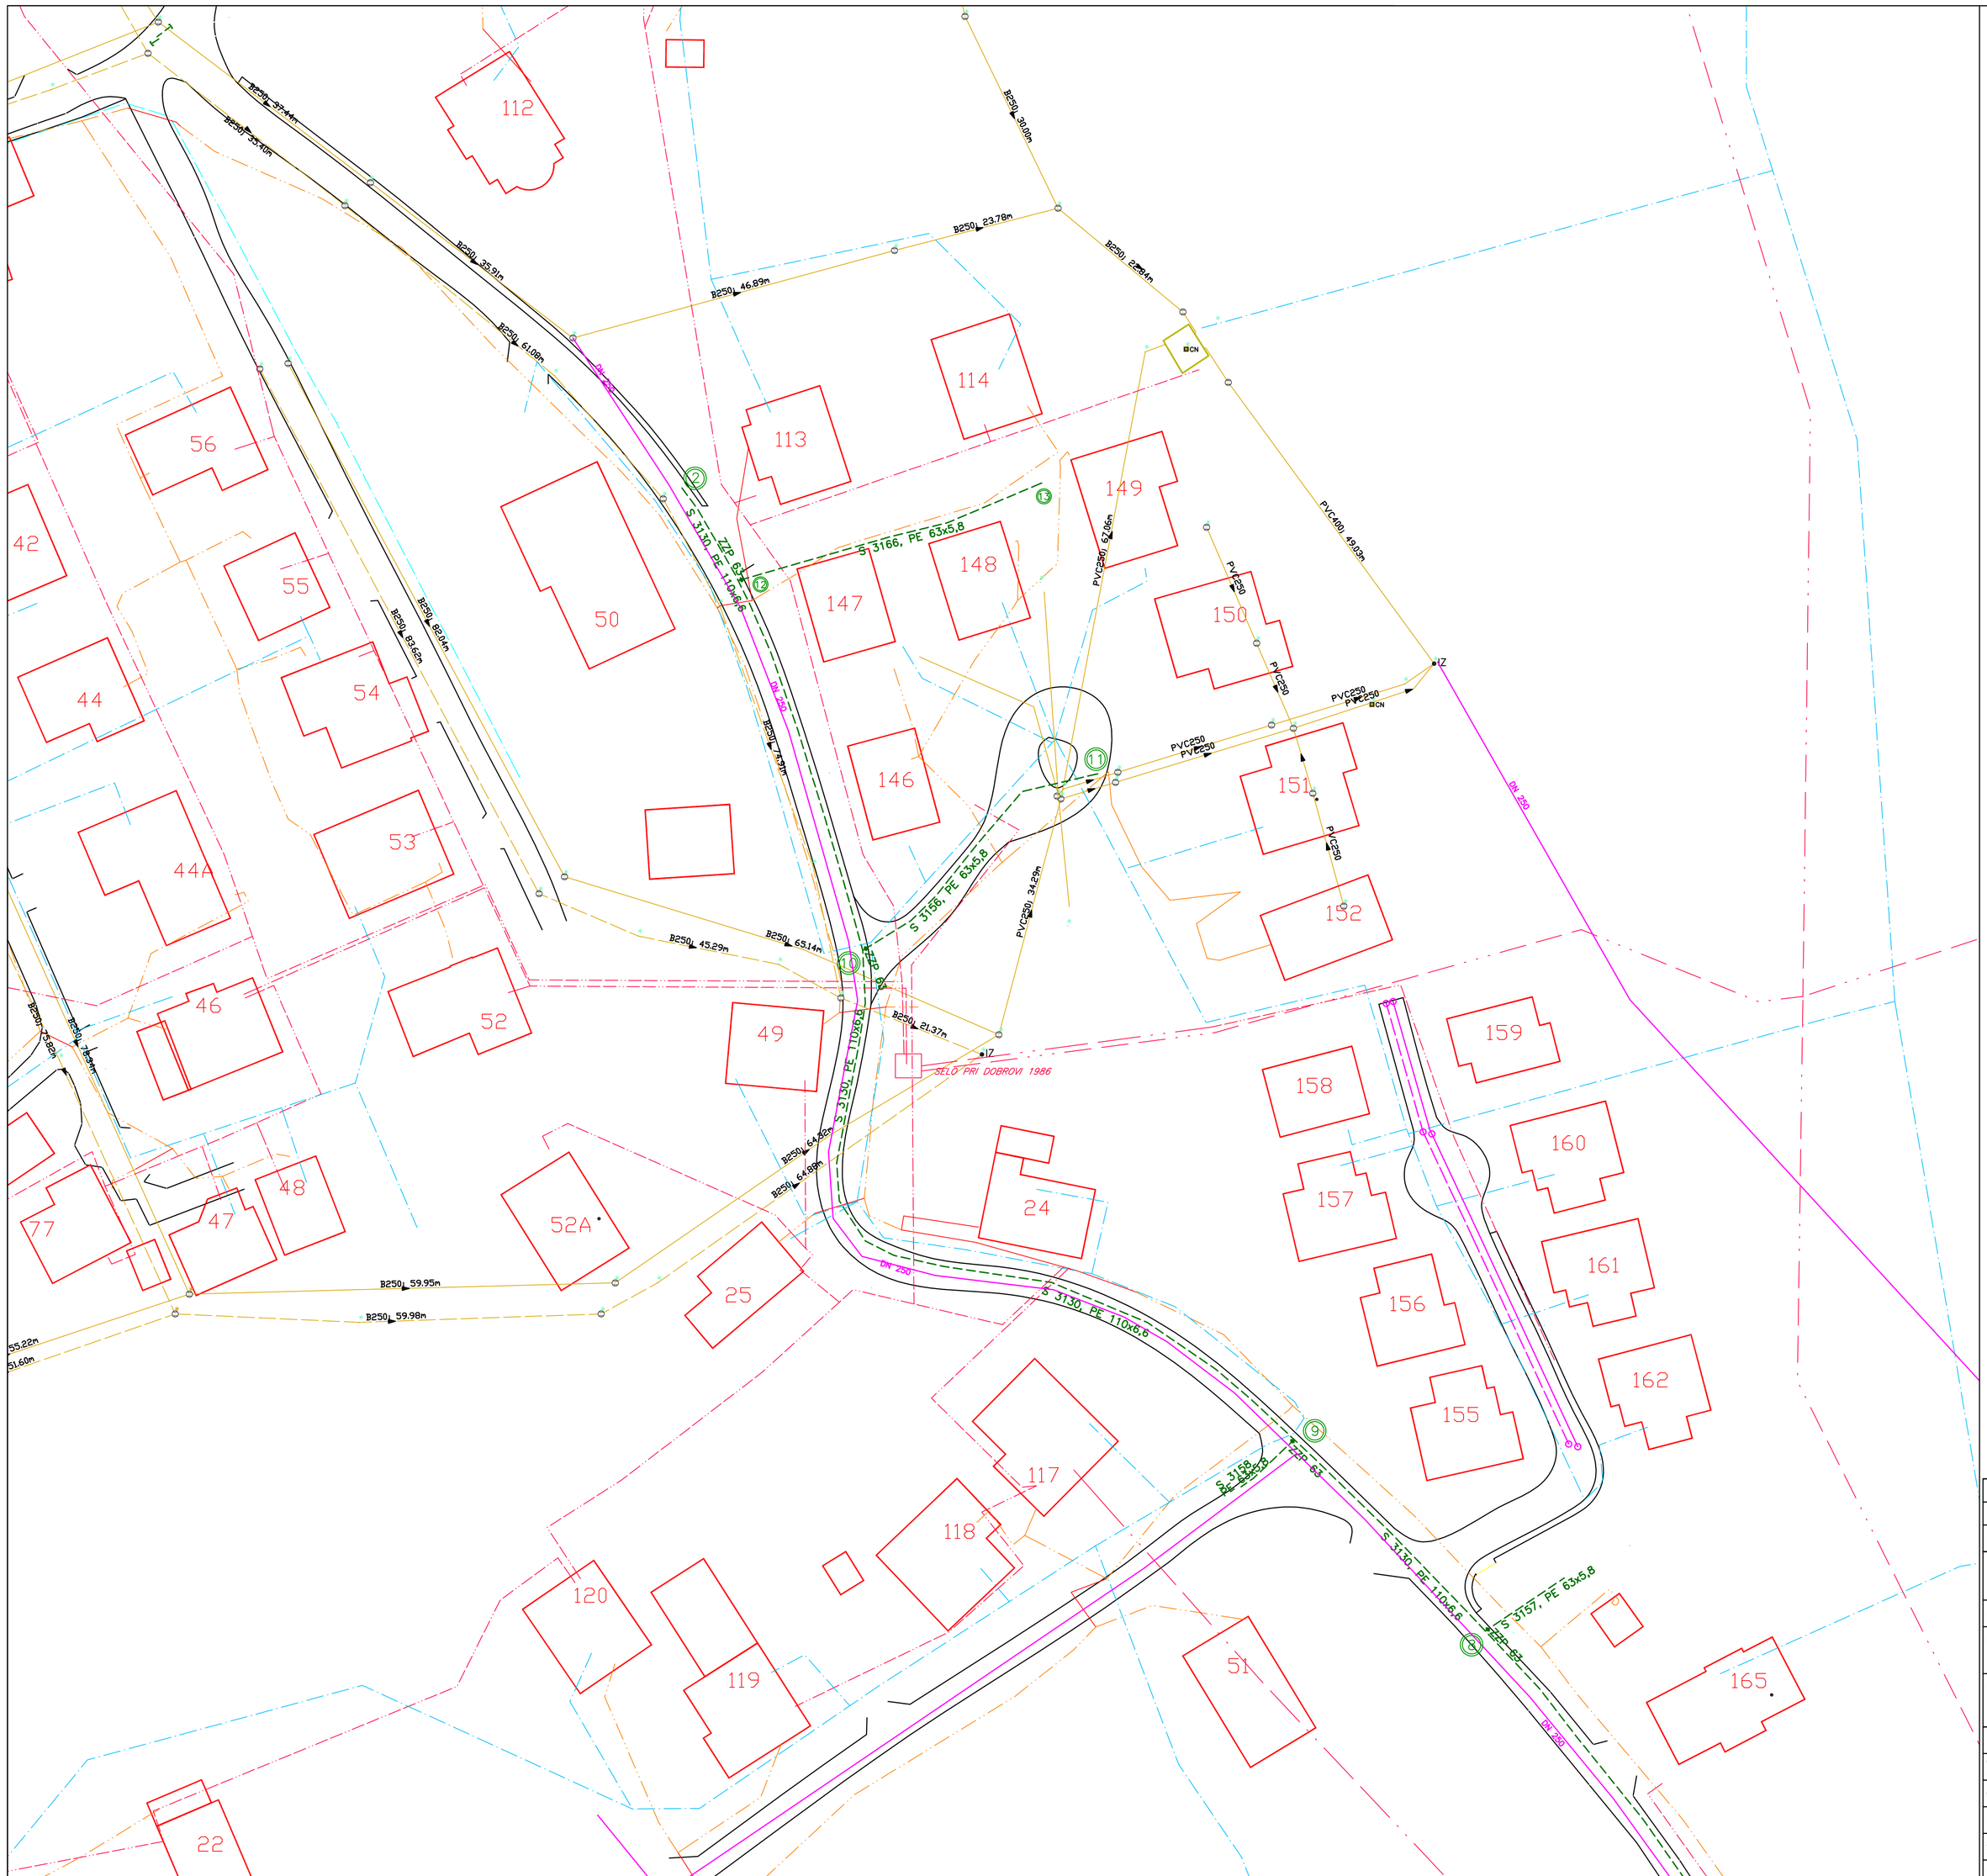

KOMUNALNI VODI

		OBSTOJEČI	PREDVIDENI
KANAL	Sanitarni kanal		
	San.kanal–ukinjen		
	Meteorni kanal		
VODOVOD			
VODOVOD – ukinjen			
PLINOVOD			
TOPLOVOD			
TELEKOM	kabel		
	opti. kabel T2	T-2	T-2
	kanalizacija		
ELEKTRIKA	javna razsvetlj.		
	nizka napet.		
	visoka napet.		
	v cevi		

S
Z V
J

Spremembe:	Opis spremembe:			Datum:	Odg. projektant

energetika ljubljana — ENERGETIKA LJUBLJANA, d.o.o. Verovškova 62, 1000 Ljubljana

Investitor:	ENERGETIKA LJUBLJANA D.O.O., VEROVŠKOVA 62, 1000 LJUBLJANA			
Naziv objekta:	PLINOVODNO OMREŽJE NA OBMOČJU HRUŠEVA			
Načrt:	NAČRT PLINOVODNEGA OMREŽJA		Vrsta projekta: PGD	
	Ime in priimek	Ident. št. IZS	Naslov risbe: SITUACIJA–2/2	
Odg. vodja projekta	T. Pirnovar, u.d.i.s.	IZS S–0178		
Odg. projektant:	T. Pirnovar, u.d.i.s.	IZS S–0178		
Projektant:	R. Plesteńjak,u.d.i.VKI	IZS G–2908	Št. projekta:	S 3130/21931
Sodelavec:	/	/	Št. načrta:	S 3130/21931
Datum izdelave:	marec 2018		Merilo: M 1:500	Št. risbe: 5.3