


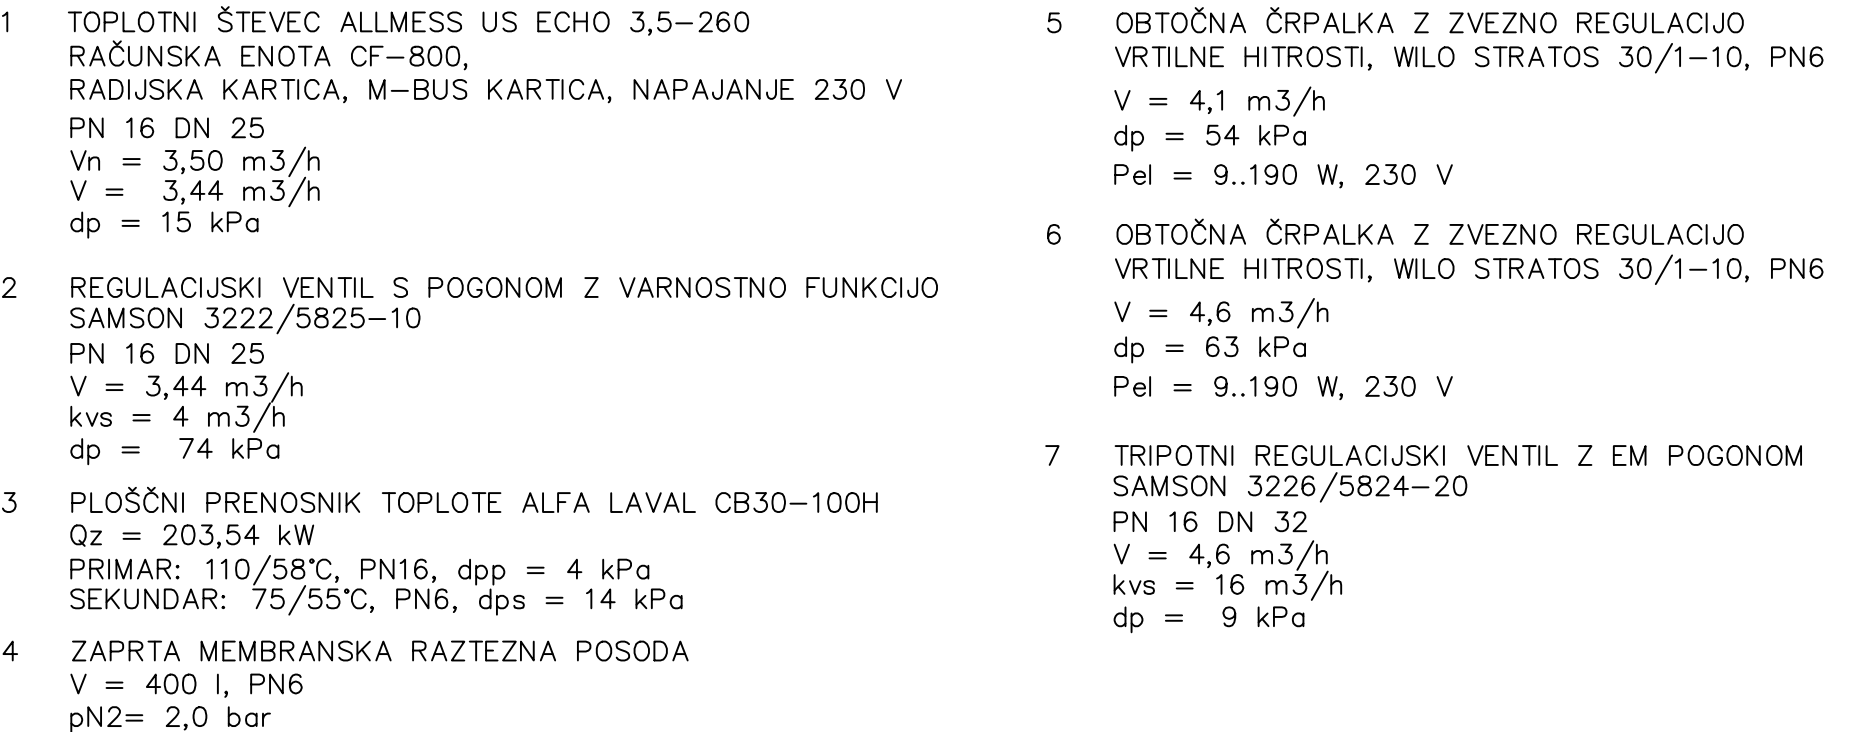

LEGENDA MEDJEV

PRIMAR DOVOD	_____
PRIMAR POVRATEK	_____
SEKUNDAR 75° C	=====
SEKUNDAR 55° C	-----
IZPUST, ODZRAČEVANJE	
IMPULZNI VOD	-----

OPOMBA: PREVERITI LEGO DOVODA IN POVRATKA NA PRIMARJU IN SEKUNDARJU.					
Spremembo:		Opis spremembe:		Datum:	Odg. projektant
 Energetika ljubljana			ENERGETIKA LJUBLJANA, d.o.o. Verovškova 62, 1000 Ljubljana		
Investitor:		ERUDIO IZOBRAŽEVALNI CENTER, LITOSTROJSKA 40, 1000 LJUBLJANA			
Naziv objekta:		TOPLOTNA POSTAJA ZA OBJEKT LITOSTROJSKA 40			
Načrt:		5. STROJNE INSTALACIJE			Vrsta projekta: PZI
		Ime in priimek		Naslov risbe: SHEMA TOPLLOTNE POSTAJE	
Odg. vodja projekta:		P. Jakoš, u.d.i.s.	Ident. št. IZS IZS S-0158		
Odg. projektant:		P. Jakoš, u.d.i.s.	IZS S-0158		
Projektant:					
Sodelavec:					
Datum izdelave:		MAJ 2018		Št. projekta:	33/C-4779
				Št. načrta:	33/C-4779
				Merilo:	M 1: X
					Št. risbe: 2