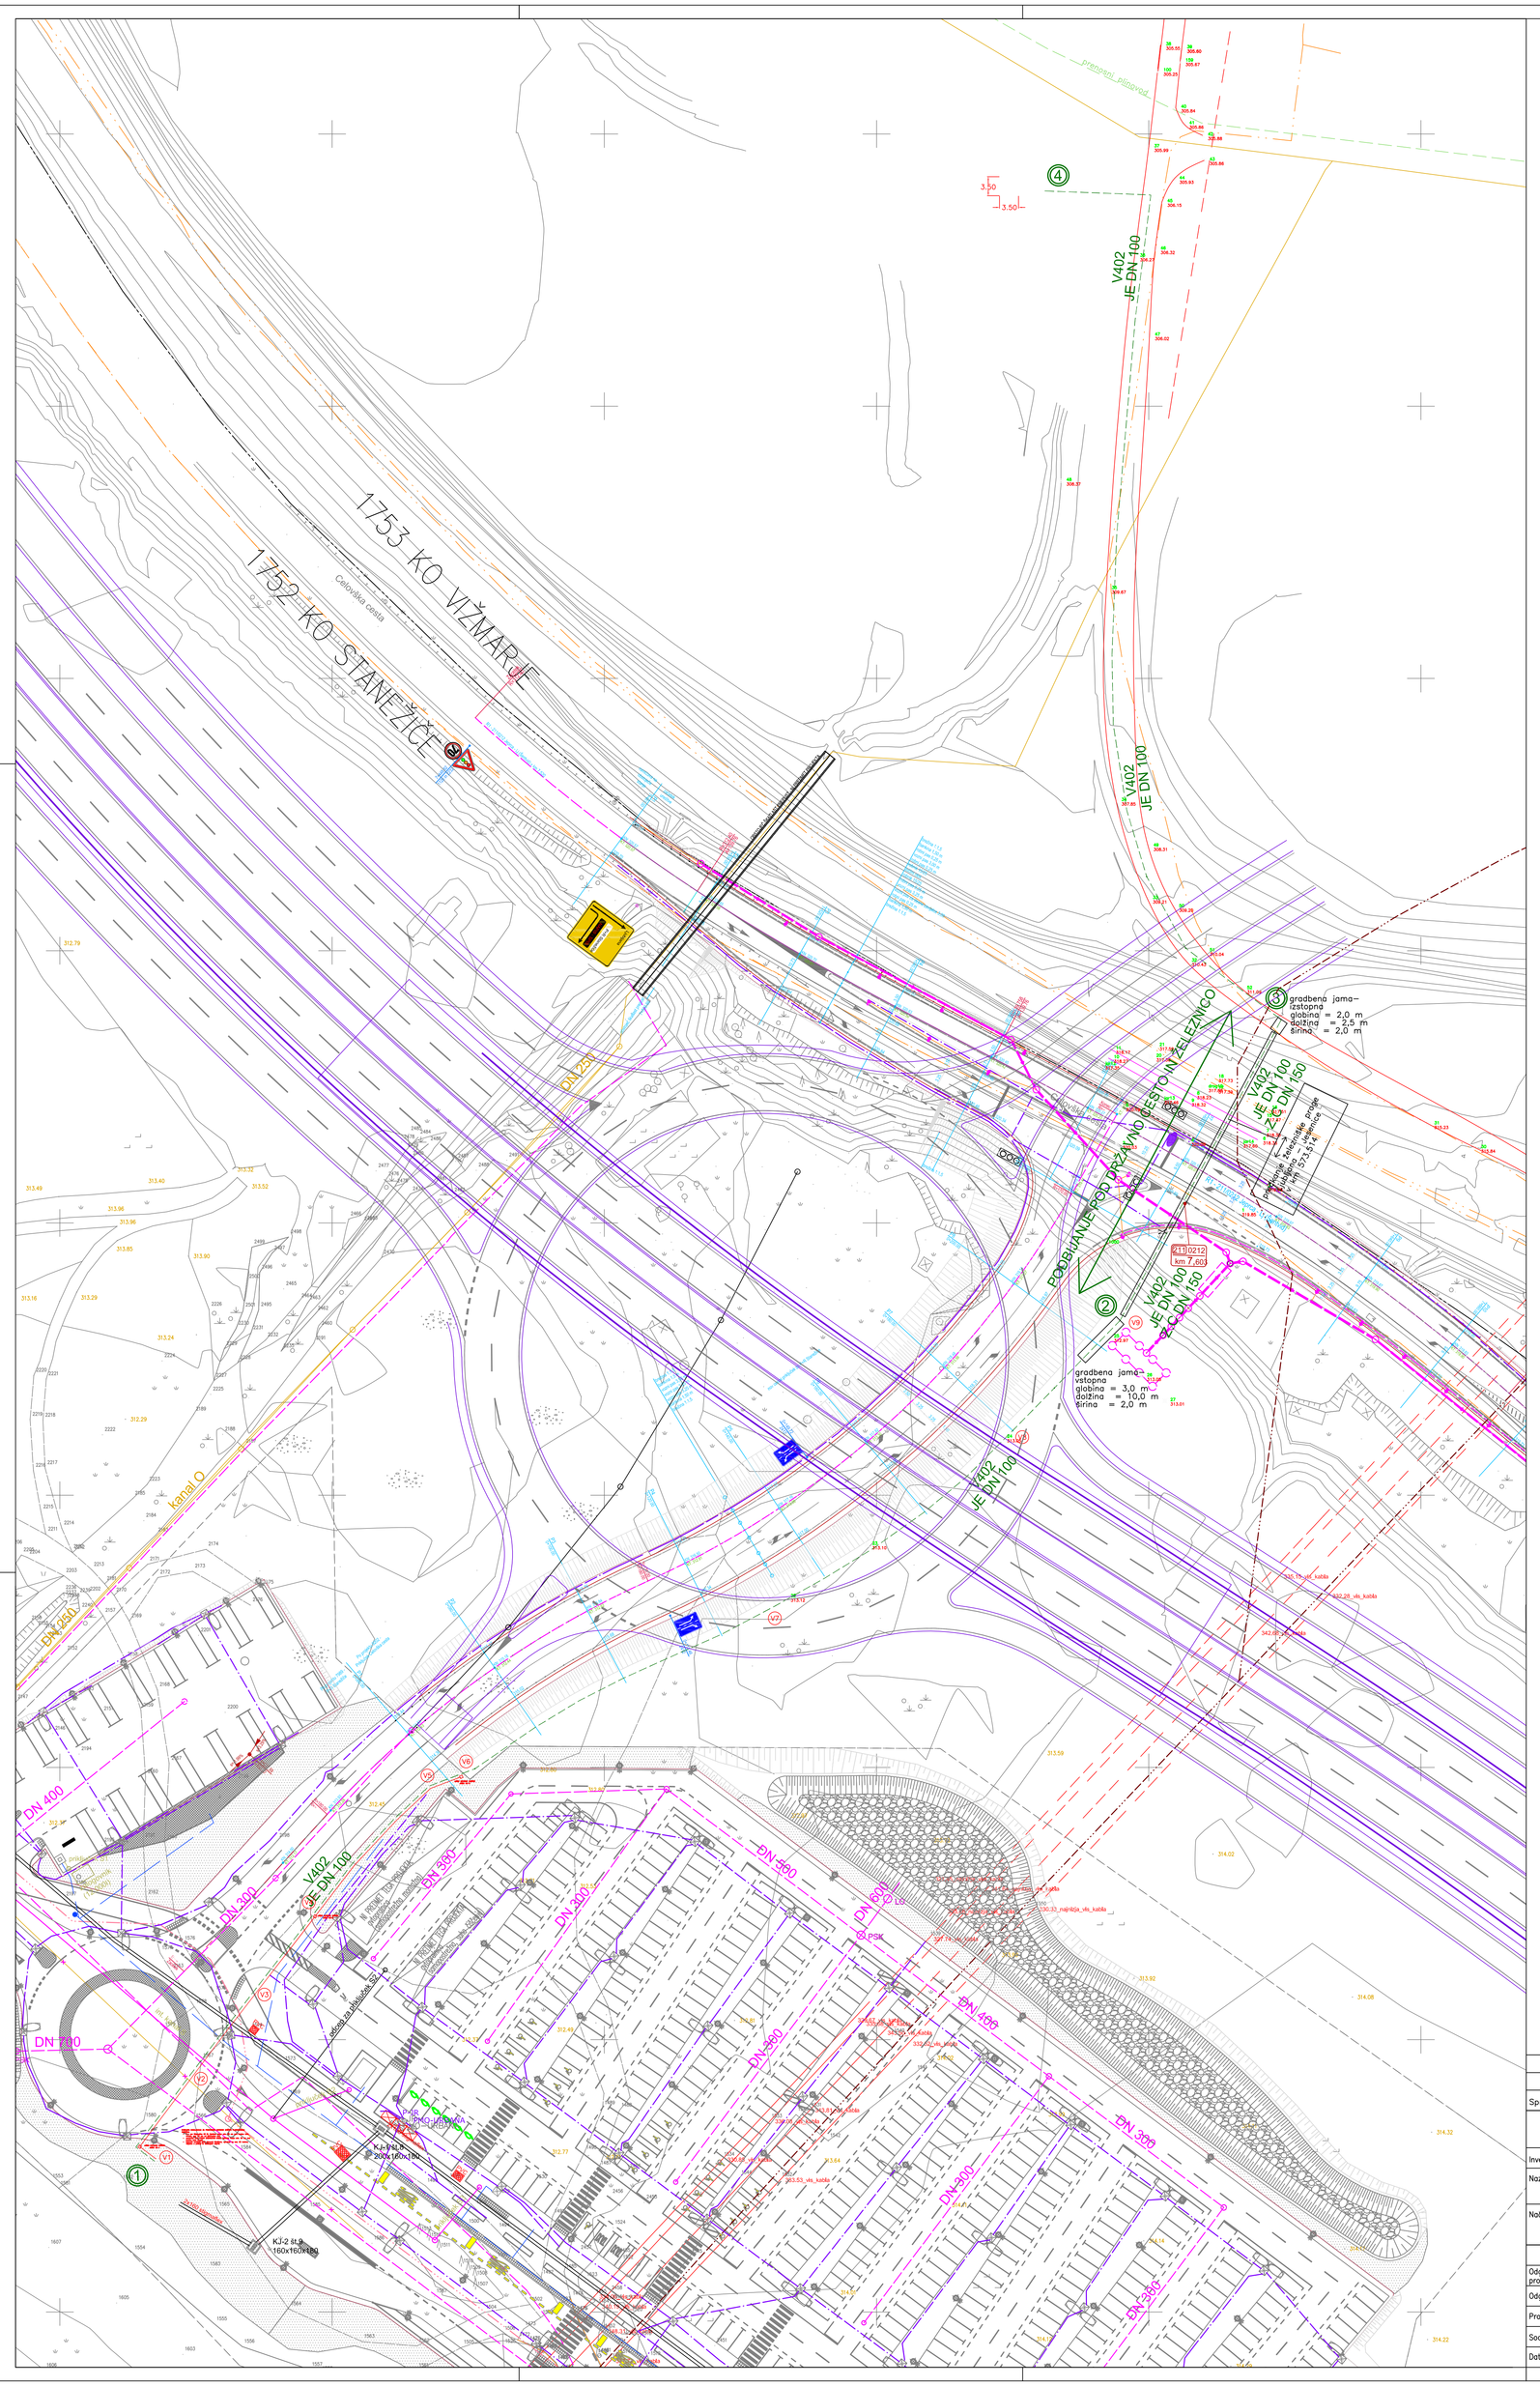
1753-KO VIŽMARJE
1752-KO STANEŽIČE
Cestna cesta
Kanal O
V402
JE DN 100
V402
JE DN 100
V402
JE DN 100
PODBUJANJE POD DRŽAVNO CESTO IN ŽELEZNICO
V402
JE DN 100
ZEA DN 150
V402
JE DN 100
ZEA DN 150
gradbena jama-
ostanek
globina = 2,0 m
dolžina = 2,5 m
širina = 2,0 m
gradbena jama-
ostanek
globina = 3,0 m
dolžina = 10,0 m
širina = 2,0 m
V402
JE DN 100
DN 400
DN 300
DN 250
DN 200
DN 150
DN 250
DN 300
DN 400
DN 300
DN 250
DN 200
DN 150
DN 250
DN 300
DN 250
DN 300
DN 250
DN 300