


KOMUNALNI VODI			
		OBSTOJEČI	PREDVIDENI
KANALI ZACIJA	padavinska		
	mešan kanal		
VODOVOD			
PLINOVOD			
VROČEVOD	v kireti		
	predizolirant ali v objektu		
	toplovod		
ELEKTRIKA	nizka napetost		
	visoka napetost		
JAVNA RAZSVETLJAVNA			
TELEKOMUNIKACIJE			
TELEKOM			
T2			
Telemerch			
Rep. SLO			

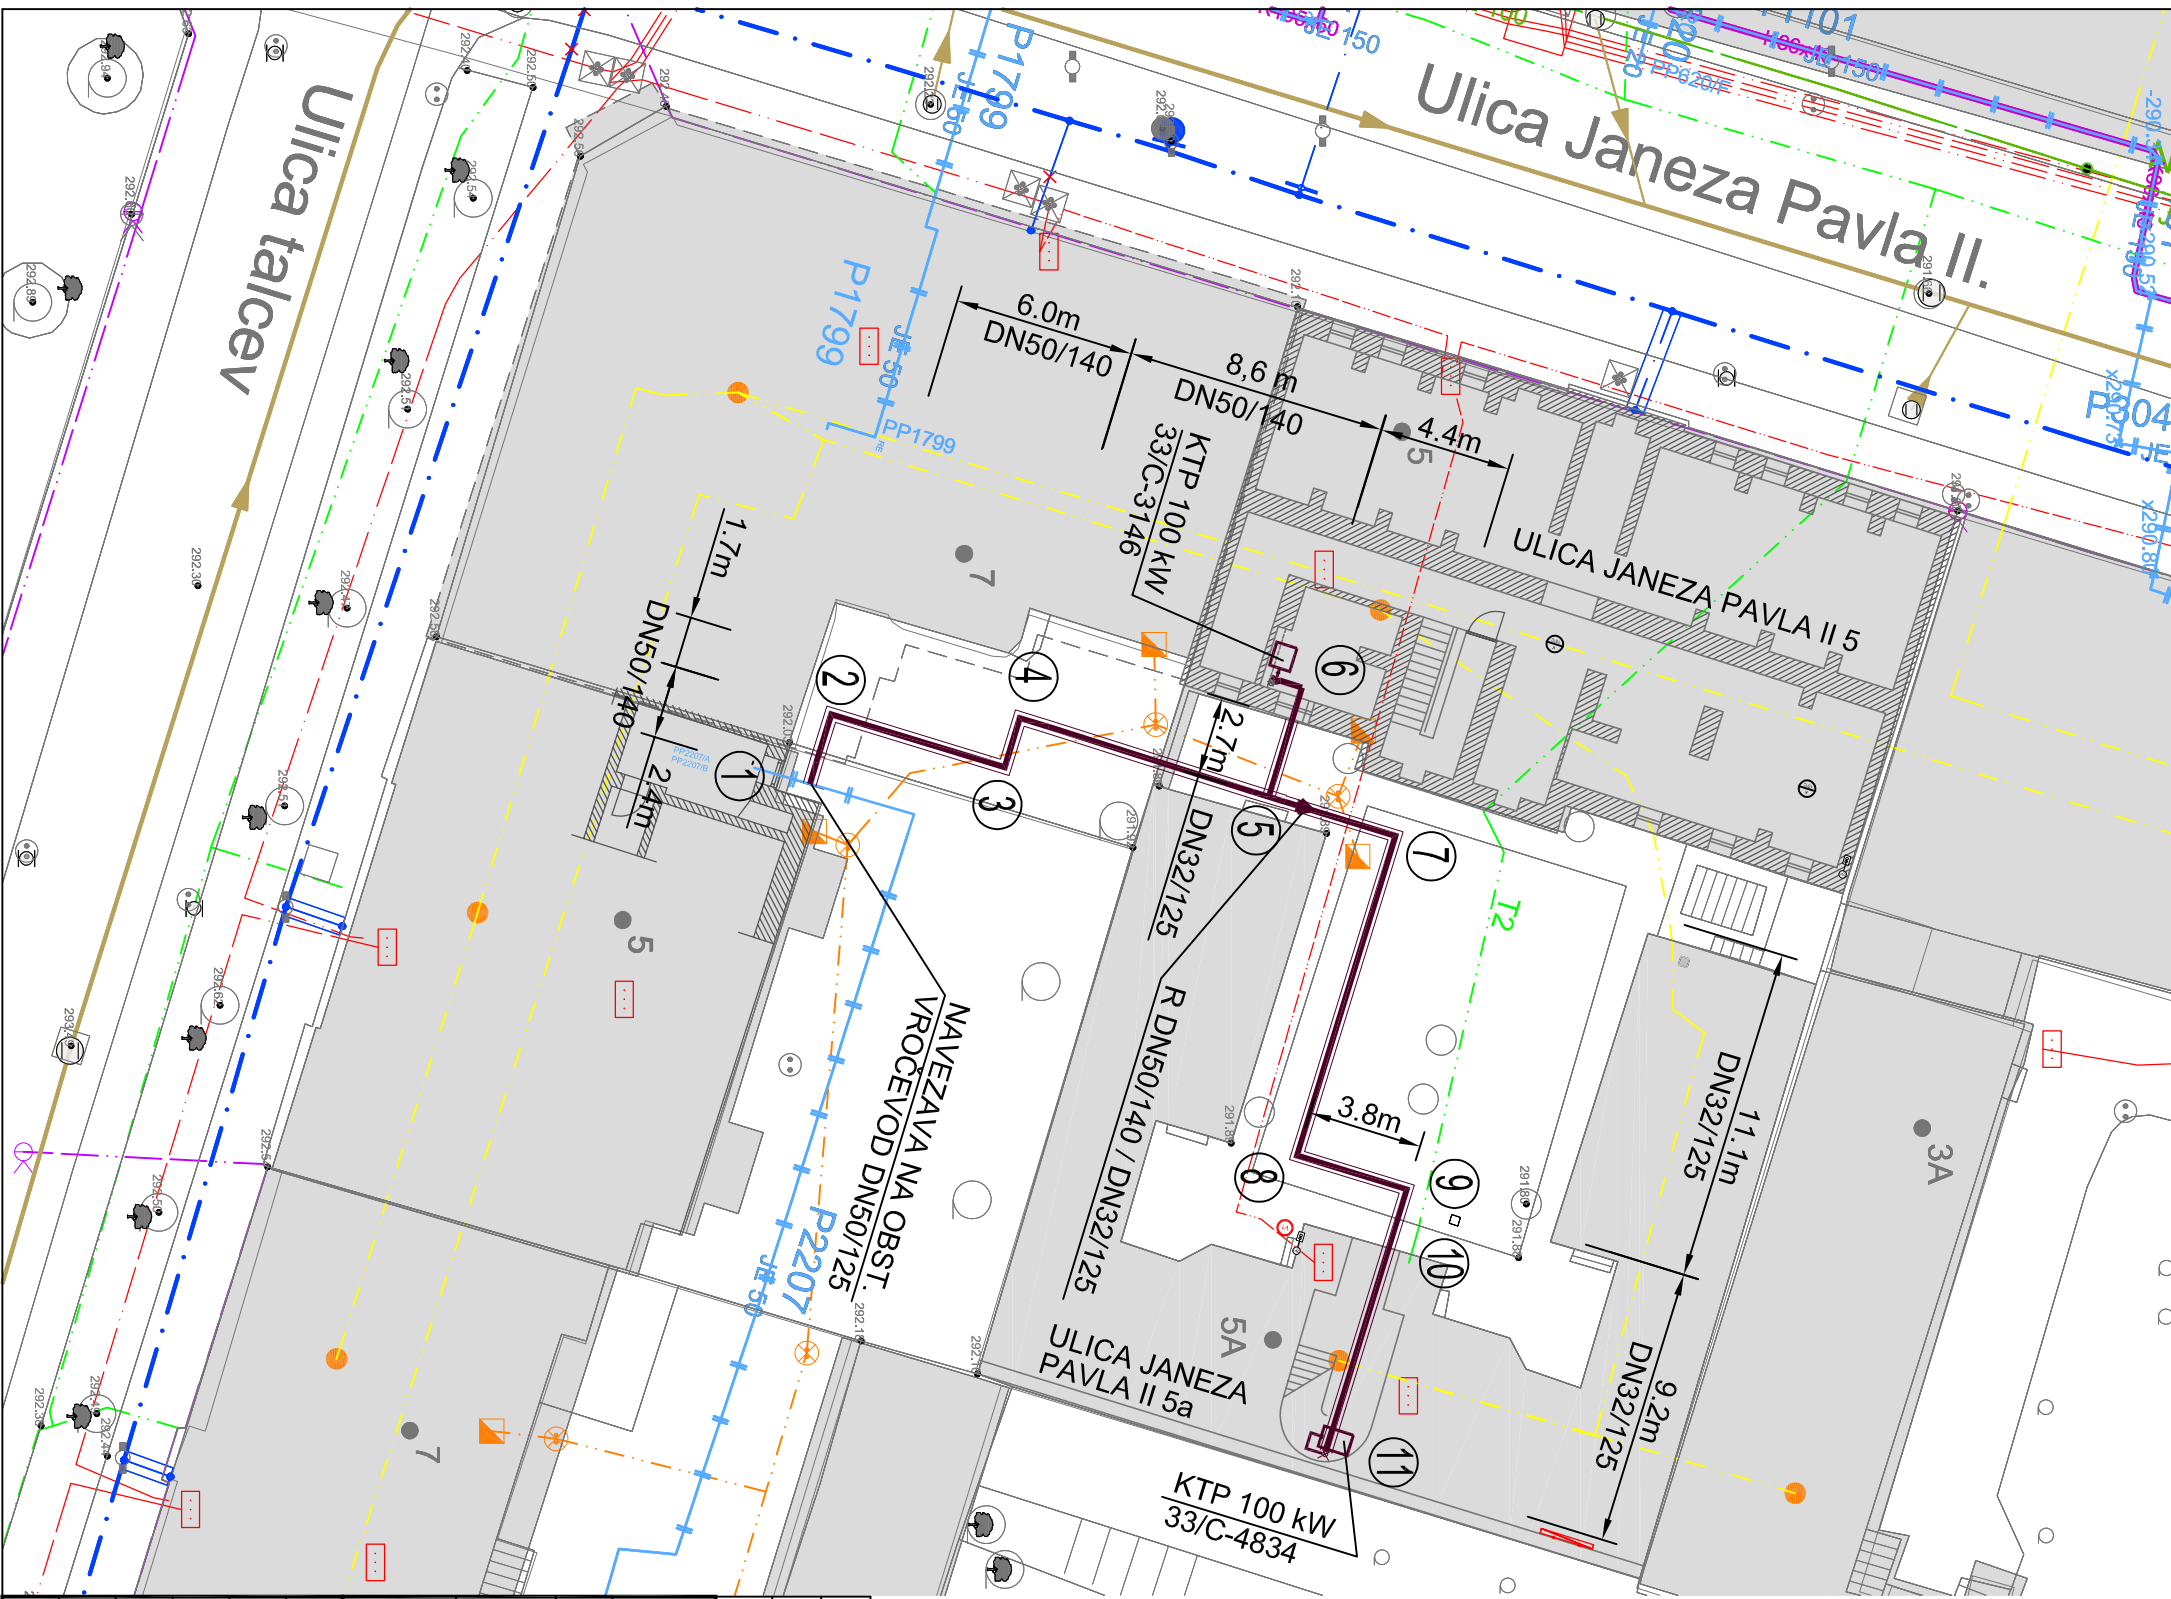

Sprememba:		Opis spremembe:		Datum:		Odg. projektant	
Investitor:		Energetika Ljubljana d.o.o., Verovškova 62, 1000 Ljubljana		Datum:		Odg. projektant	
Naziv objekta:		PRIKLJUČNI VROČEVOD ZA OBJEKT ULICA JANEZA PAVLA II 5		Datum:		Odg. projektant	
Nacr:		4.1 NACRT IZGRADNJE VROČEVODA		Datum:		Odg. projektant	
Odg. vodja projekta:		M. Kotar, u.d.i.s.		Datum:		Odg. projektant	
Odg. projektant:		M. Kotar, u.d.i.s.		Datum:		Odg. projektant	
Sodelavec:				Datum:		Odg. projektant	
Datum izdelave:		julij 2023		Datum:		Odg. projektant	