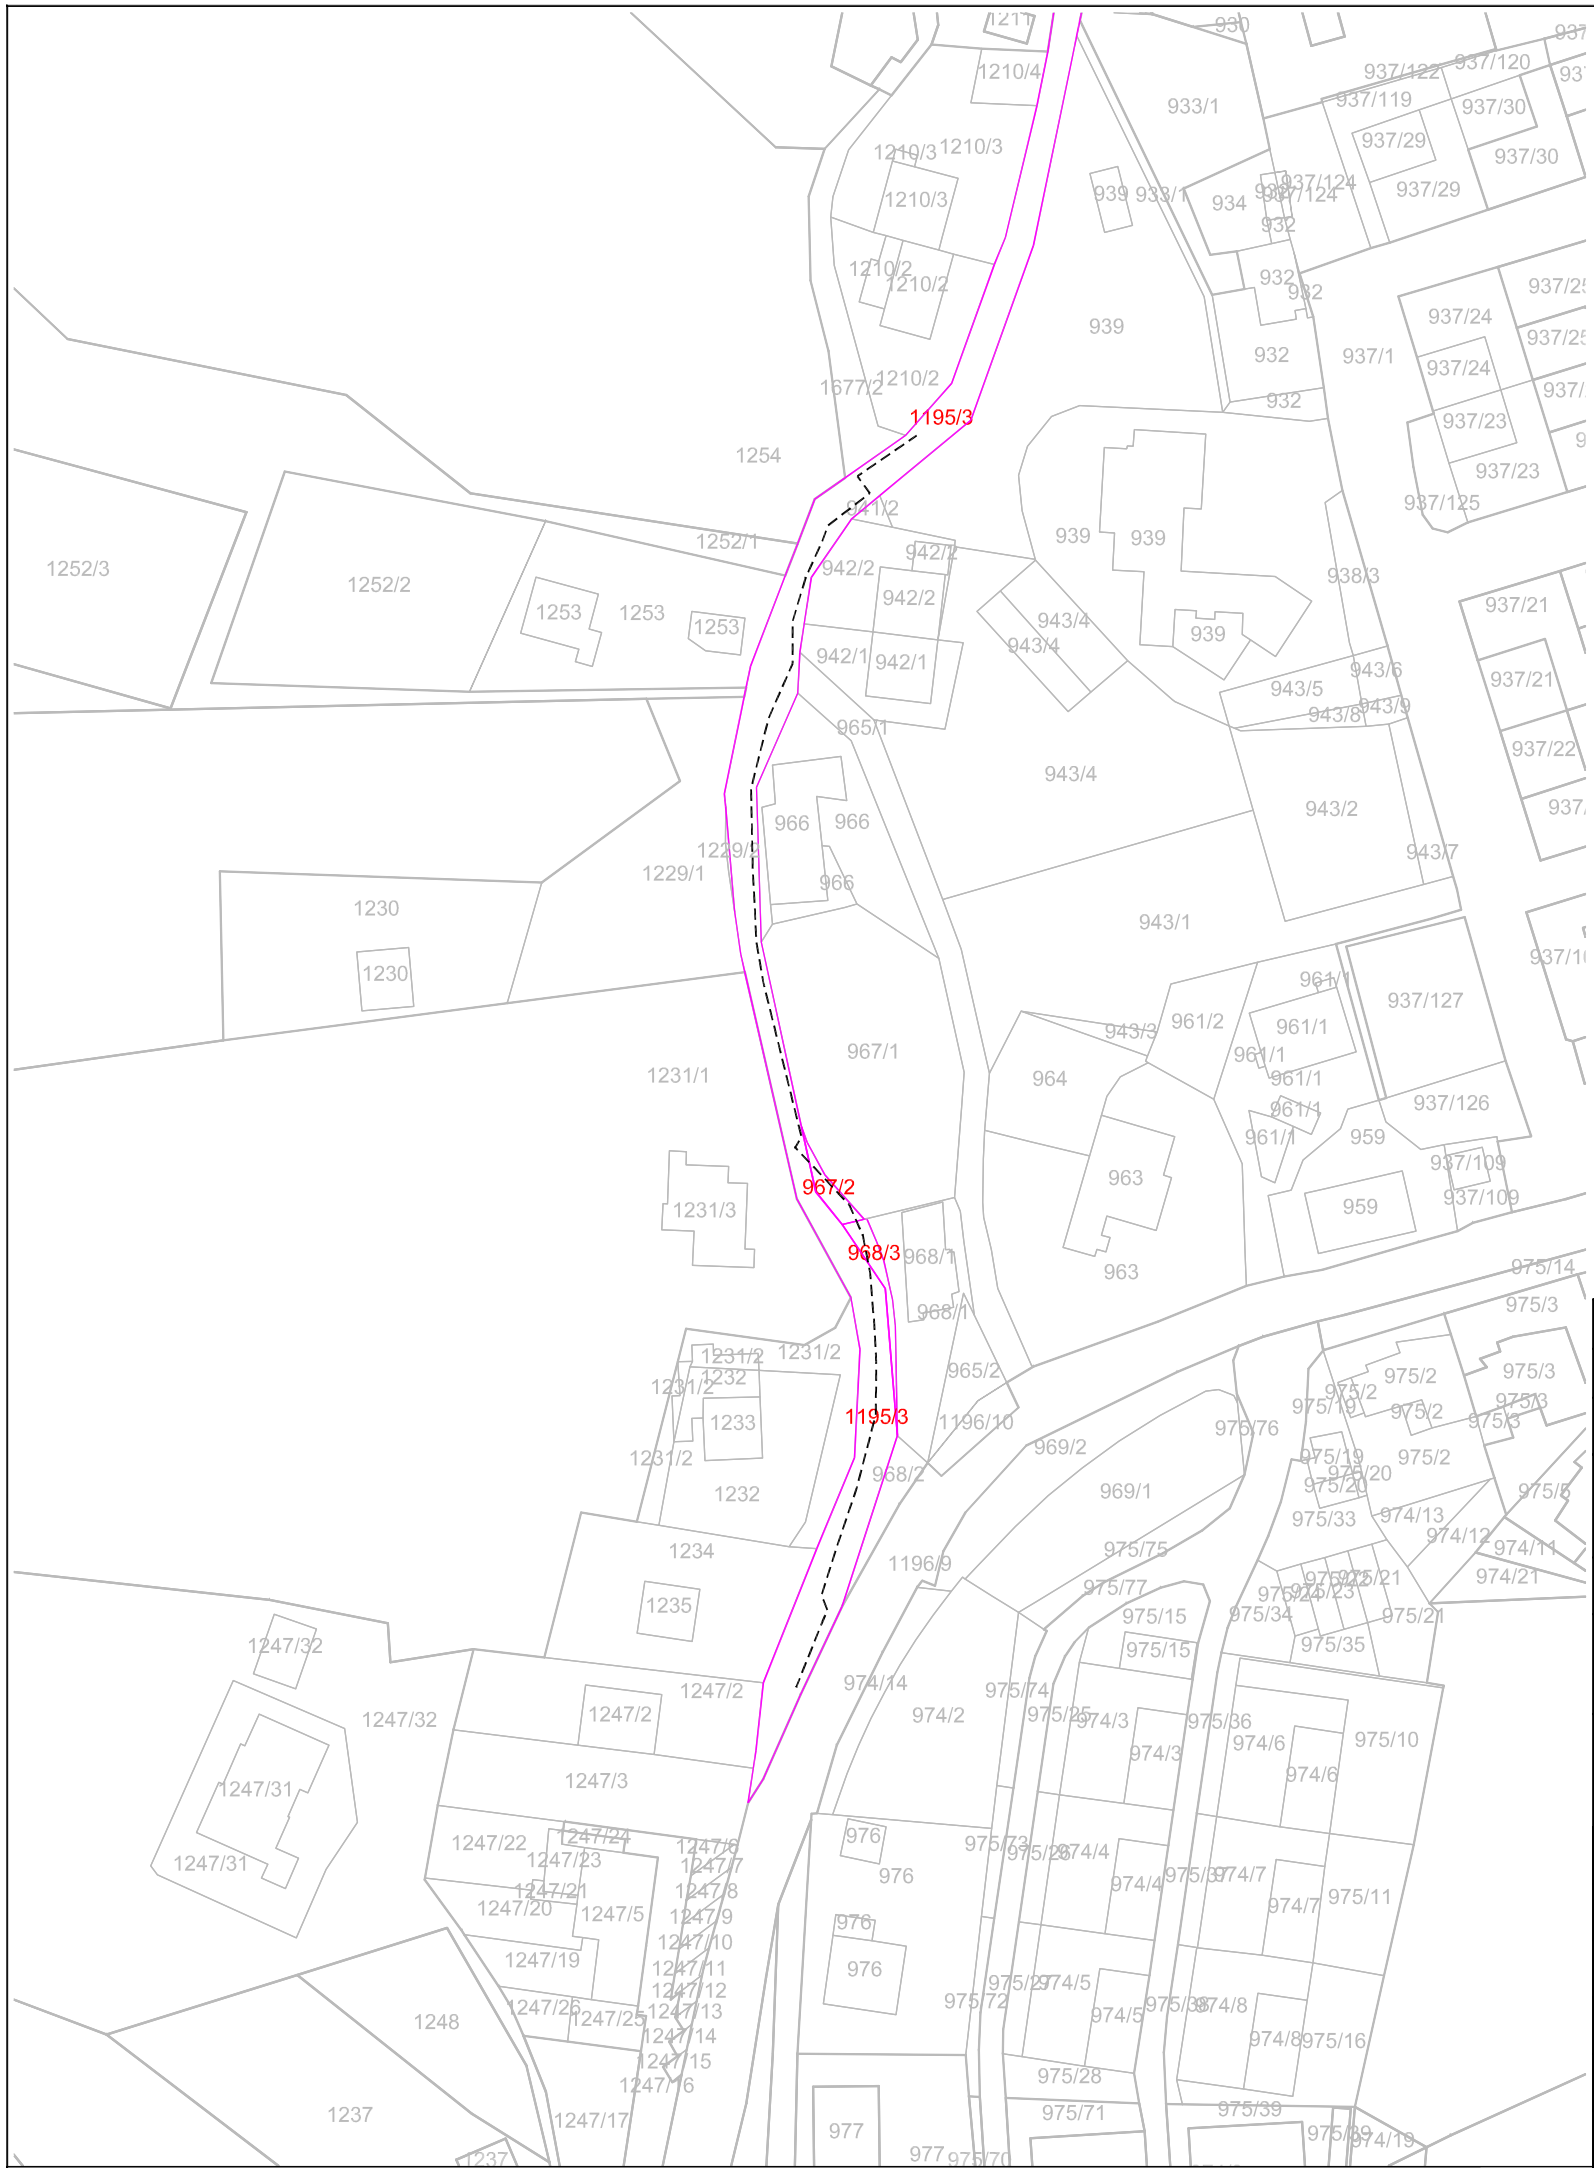

Sprememba:	Opis spremembe:			Datum:	Odg. projektant

energetika ljubljana

ENERGETIKA LJUBLJANA, d.o.o.
Verovškova 62, 1000 Ljubljana

Investitor:	Energetika Ljubljana d.o.o., Verovškova 62, 1000 Ljubljana				
Naziv objekta:	Gradnja plinovodnega omrežja na območju Podgorske ceste 22–40				
Načrt:	NAČRT PLINOVODNEGA OMREŽJA			Vrsta projekta: PGD	
	Ime in priimek	Ident. št. IZS	Naslov risbe: VRIS POSEGA V DIGITALNI KATASTRSKI PRIKAZ		
Odg. vodja projekta	Tim Pirnovar, u.d.i.s.	IZS S-0178			
Odg. projektant:	Tim Pirnovar, u.d.i.s.	IZS S-0178			
Projektant:	Jaka Petrovčič, d.i.l.s.	/	Št. projekta:	N-10602/21950	
Sodelavec:	/	/	Št. načrta:	N-10602/21950	
Datum izdelave:	marec 2018		Merilo:	M 1:1000	Št. risbe: 3