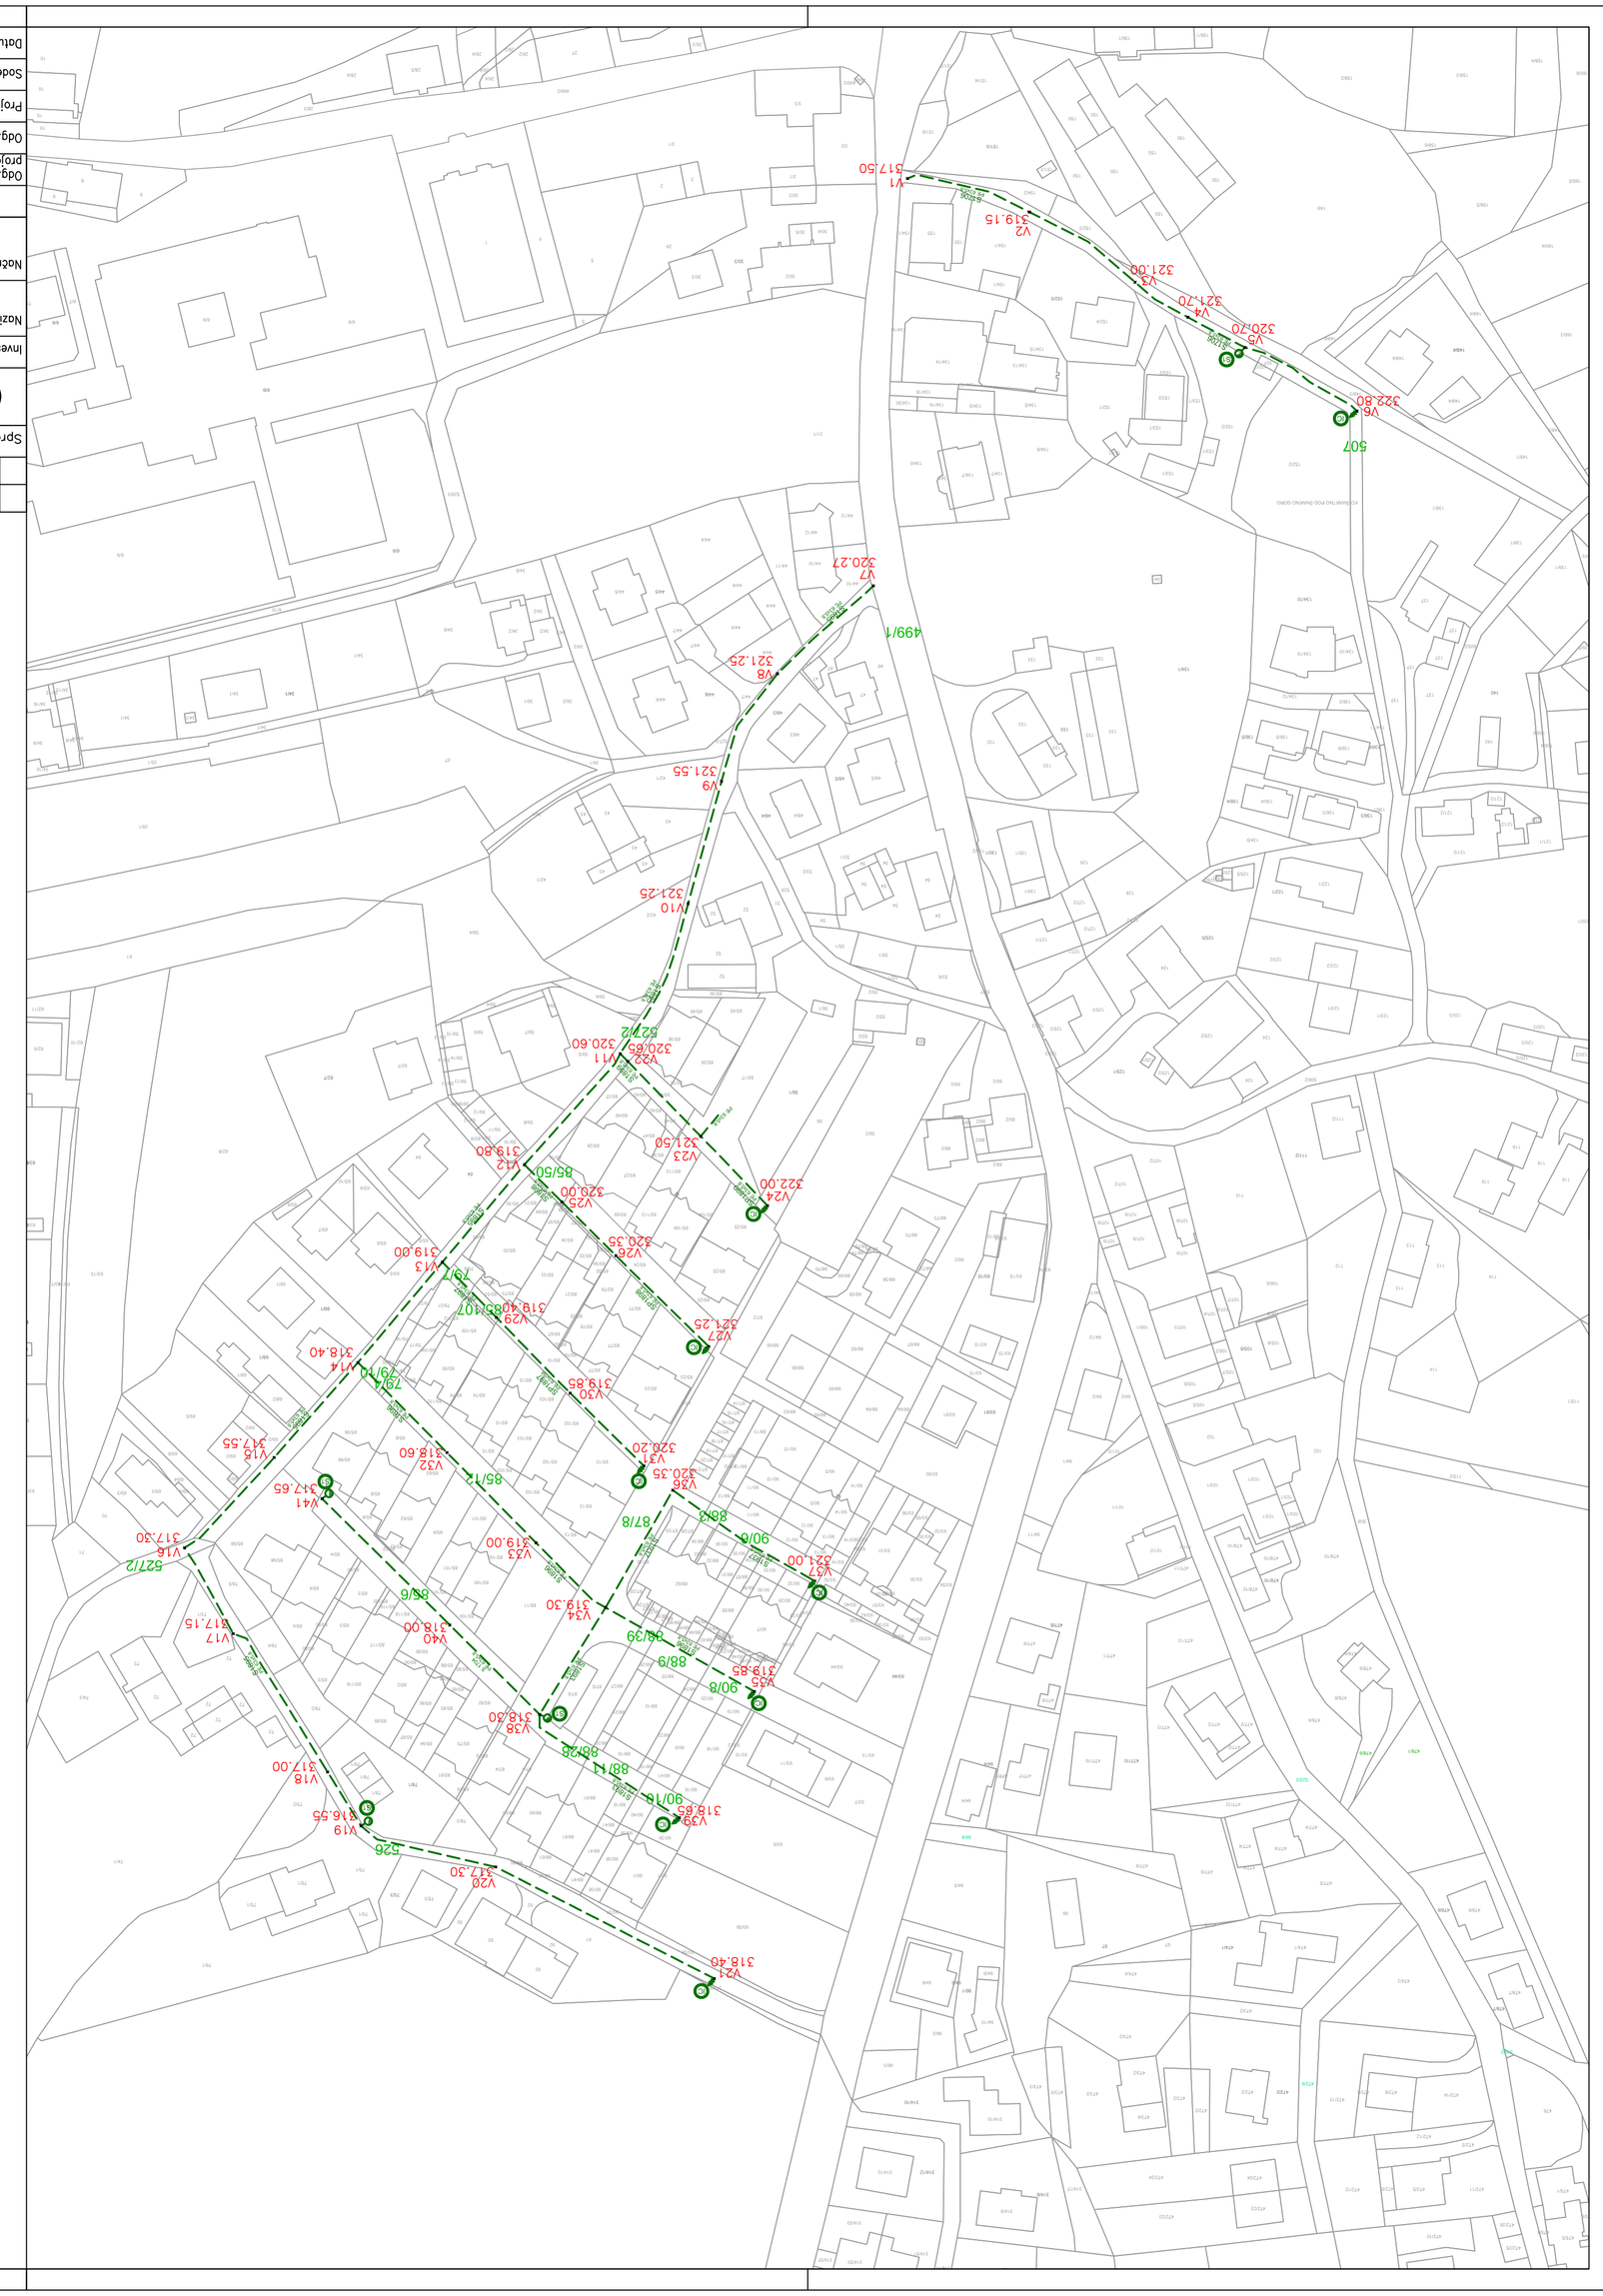

V1	459913.530	1090068.890	317.50
V2	459884.605	1090076.848	319.15
V3	459859.622	1090093.457	321.00
V4	459847.122	1090101.748	321.70
V5	459833.594	1090108.912	320.70
V6	459807.083	1090123.949	322.80
V7	459921.610	1090165.310	320.27
V8	459944.294	1090186.116	321.25
V9	459957.560	1090211.599	321.55
V10	459965.471	1090240.557	321.25
V11	459981.553	1090276.109	320.60
V12	460004.210	1090302.354	319.80
V13	460025.645	1090325.426	319.00
V14	460043.644	1090349.182	318.40
V15	460063.487	1090371.683	317.55
V16	460084.716	1090393.069	317.30
V17	460073.186	1090413.368	317.15
V18	460050.833	1090446.120	317.00
V19	460042.927	1090458.871	316.55
V20	460011.046	1090468.598	317.30
V21	459959.254	1090495.046	318.40
V22	459979.767	1090577.896	320.65
V23	459962.480	1090295.652	321.50
V24	459946.675	1090312.072	322.00
V25	459995.341	1090311.179	320.00
V26	459962.581	1090323.875	320.35
V27	459960.585	1090345.408	321.25
V29	460010.852	1090338.543	319.40
V30	459993.384	1090356.428	319.85
V31	459975.931	1090375.678	320.20
V32	460022.549	1090370.512	318.60
V33	460001.476	1090391.865	319.00
V34	459985.001	1090407.200	319.30
V35	459949.770	1090427.095	319.85
V36	459969.086	1090379.436	320.35
V37	459935.468	1090400.911	321.00
V38	460000.629	1090432.499	318.30
V39	459987.514	1090456.982	318.65
V40	460021.901	1090411.344	318.00
V41	460052.148	1090381.421	317.65

Spremembe:	Opis sprememb:		Datum:	Odg. projektant

ENERGETIKA LJUBLJANA, d.o.o.
Verovškova 62, 1000 Ljubljana

energetika ljubljana

Investitor:	ENERGETIKA LJUBLJANA D.O.O., VEROVŠKOVA 62, 1000 LJUBLJANA
Naziv objekta:	GRADNJA PLINOVODNEGA OMREŽJA NA OBMOČJU PRELOG
Načrt:	NAČRT PLINOVODNEGA OMREŽJA — Vrsta projekta: PZI
	Ime in priimek — Ident. št. IZS — Naziva risbe: VRIS POSEGA V KATASTRSKI PRIKAZ Z ZAKOLIČBO
Odg. vodja projekta	T. Pirnovar, u.d.i.s. — IZS S–0178
Odg. projektant:	T. Pirnovar, u.d.i.s. — IZS S–0178
Projektant:	R. Pleštenjak,u.d.i.VKI — IZS G–2908 — št. projekta: S 1891/21989
Sodelovanje:	/ — / — št. načrta: S 1891/21989
Datum izdelave:	maj 2020 — Merilo: M 1:1000 — št. risbe: 5.4