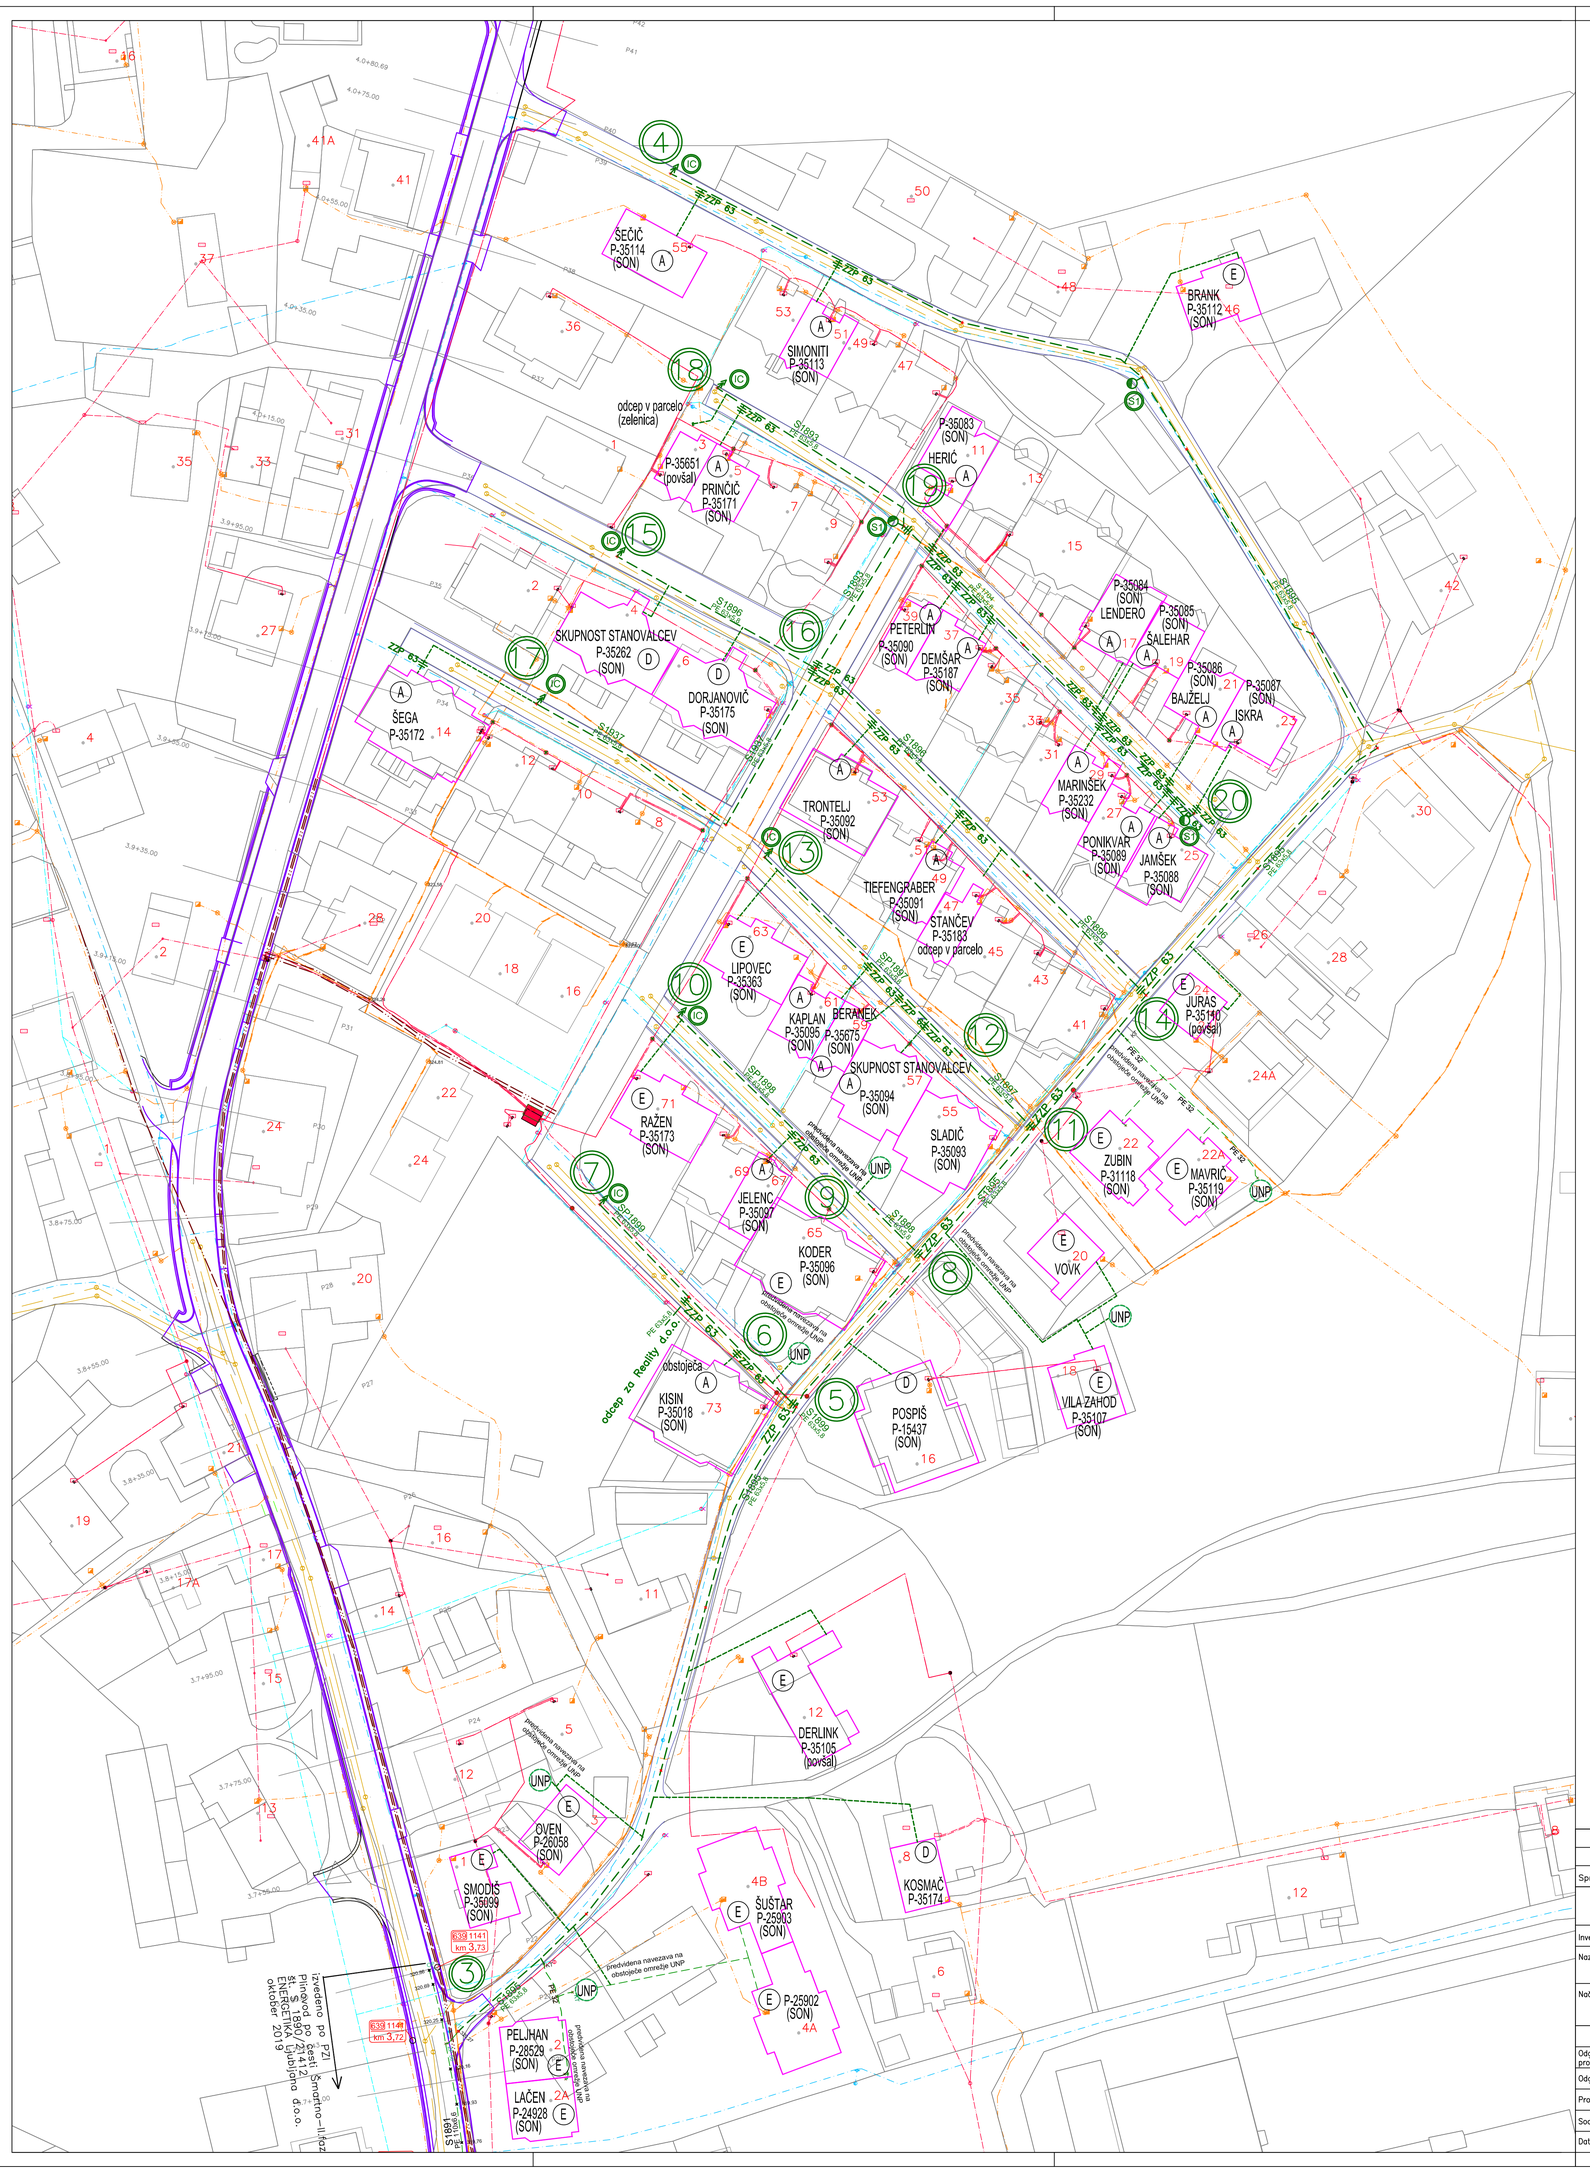

KOMUNALNI VODI

		OBSTOJEČI	PREDVIDENI
KANALI	Sanitarni kanal		
	San.kanal–ukinjen		
	Meteorni kanal		
	VODOVOD		
	VODOVOD – ukinjen		
	PLINOVOD		
	TOPLOVOD		
Telekomunikacije	kabel		
	kanalizacija		
	opti. kabel T2		
	Telemach KK KKS		
ELEKTRIKA	javna razsvetljava		
	nizka napet.		
	visoka napet.		
	v cevi		

1.	dodano obstoječe elektro energetske vode		julij 2019	T. Pirnovar, u.d.i.s.
Sprememba:	Opis spremembe:		Datum:	Odg. projektant

energetika ljubljana

ENERGETIKA LJUBLJANA, d.o.o.
Verovškova 62, 1000 Ljubljana

Investitor:	ENERGETIKA LJUBLJANA D.O.O., VEROVŠKOVA 62, 1000 LJUBLJANA			
Naziv objekta:	GRADNJA PLINOVODNEGA OMREŽJA NA OBMOČJU PRELOG			
Načrt:	NAČRT PLINOVODNEGA OMREŽJA		Vrsta projekta: PZI	
	Ime in priimek	Ident. št. IZS	Naslov risbe: SITUACIJA – 2/2	
Odg. vodja projekta	T. Pirnovar, u.d.i.s.	IZS S–0178		
Odg. projektant:	T. Pirnovar, u.d.i.s.	IZS S–0178		
Projektant:	R. Plestenjak,u.d.i.VKI	IZS G–2908	Št. projekta:	S 1891/21989
Sodelavec:	/	/	Št. načrta:	S 1891/21989
Datum izdelave:	maj 2020		Merilo: M 1:500	Št. risbe: 5.3