

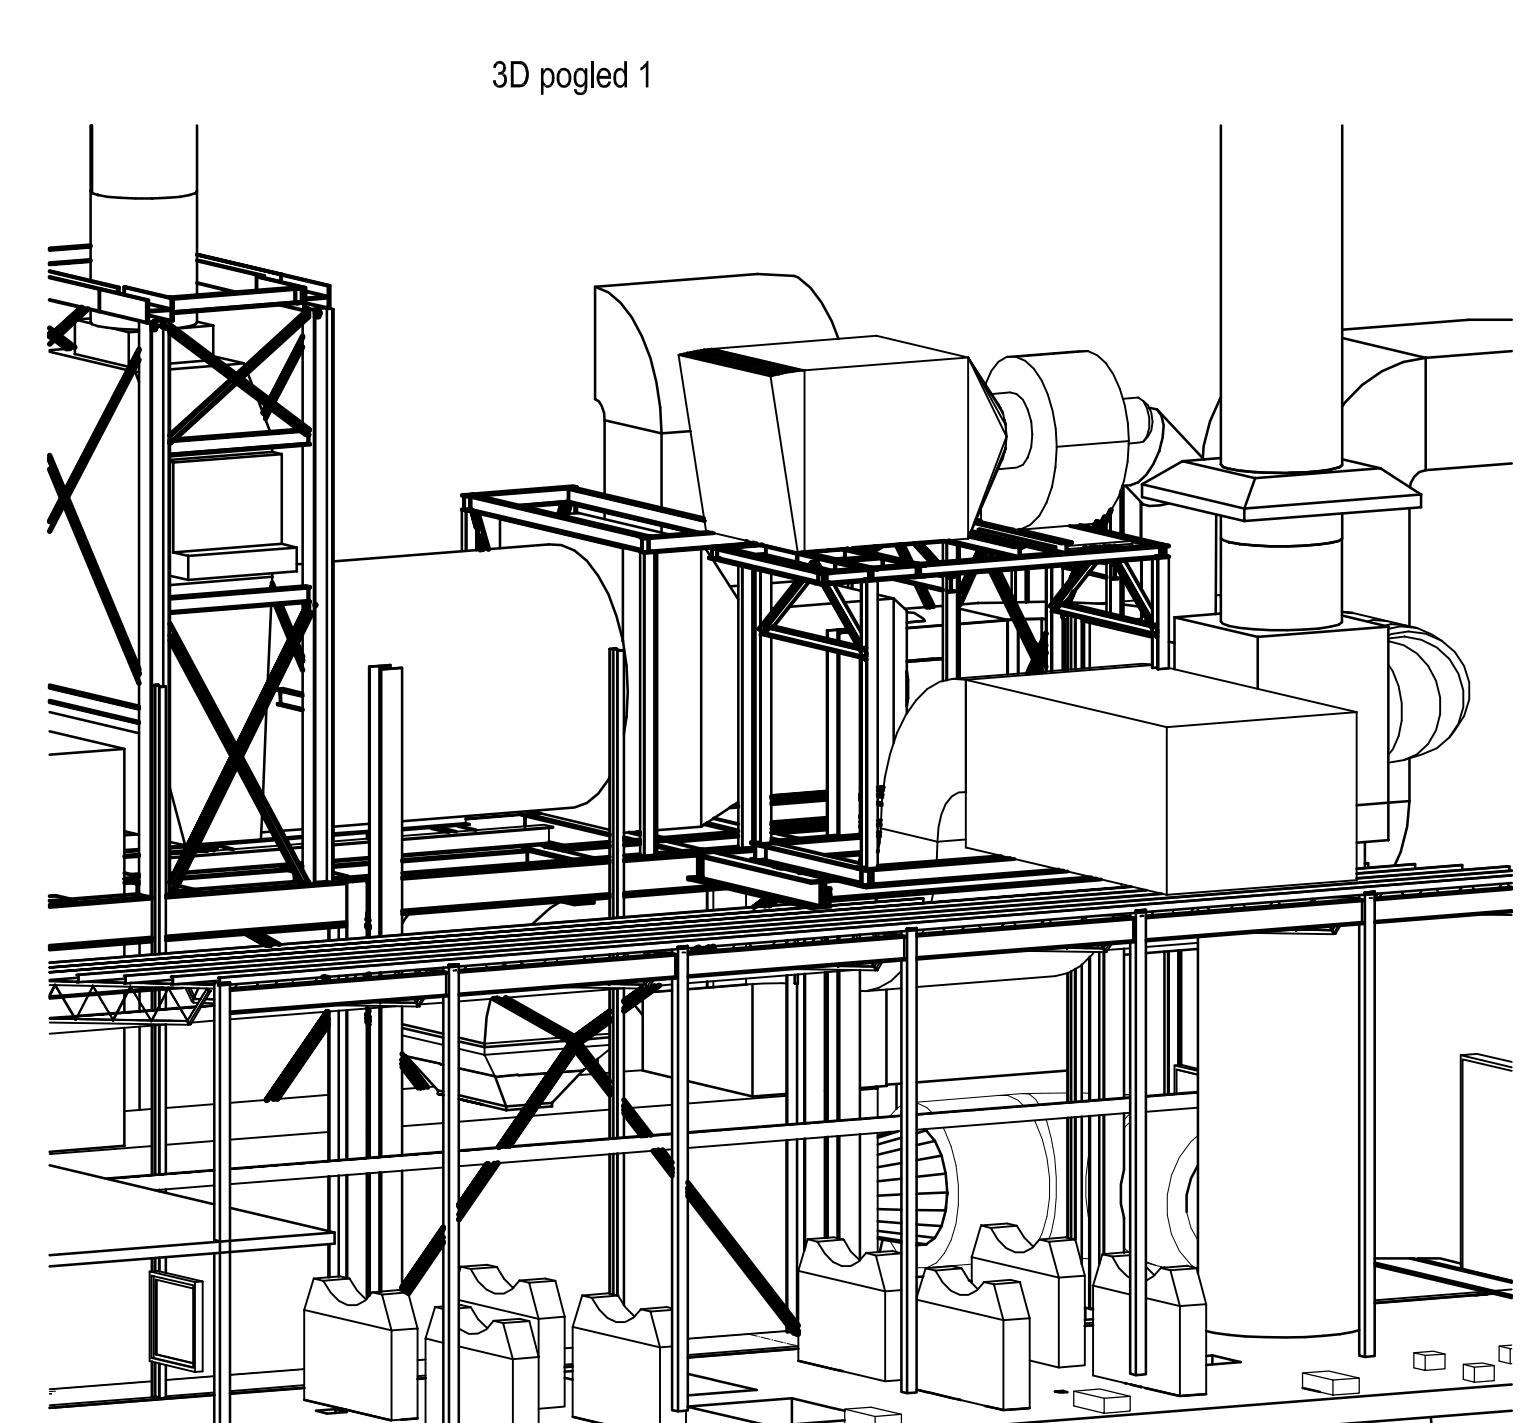
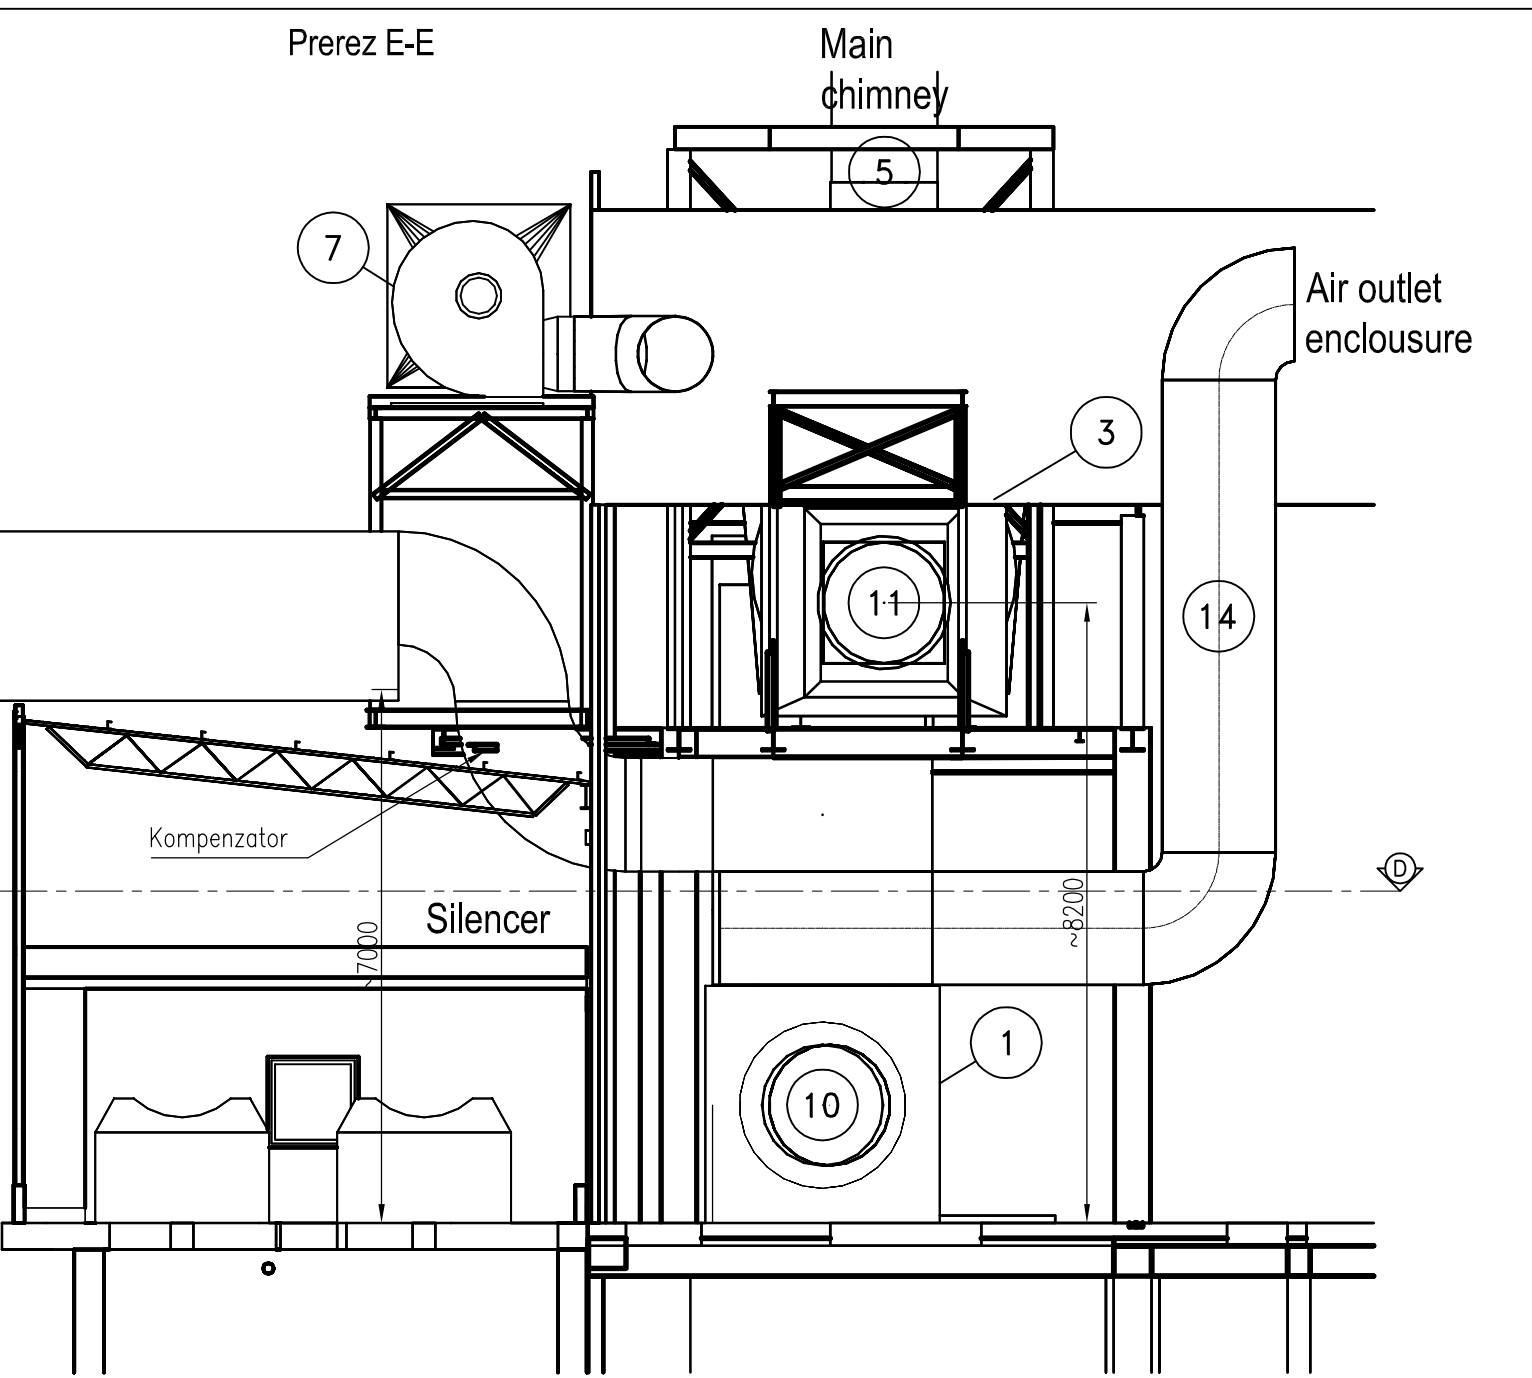
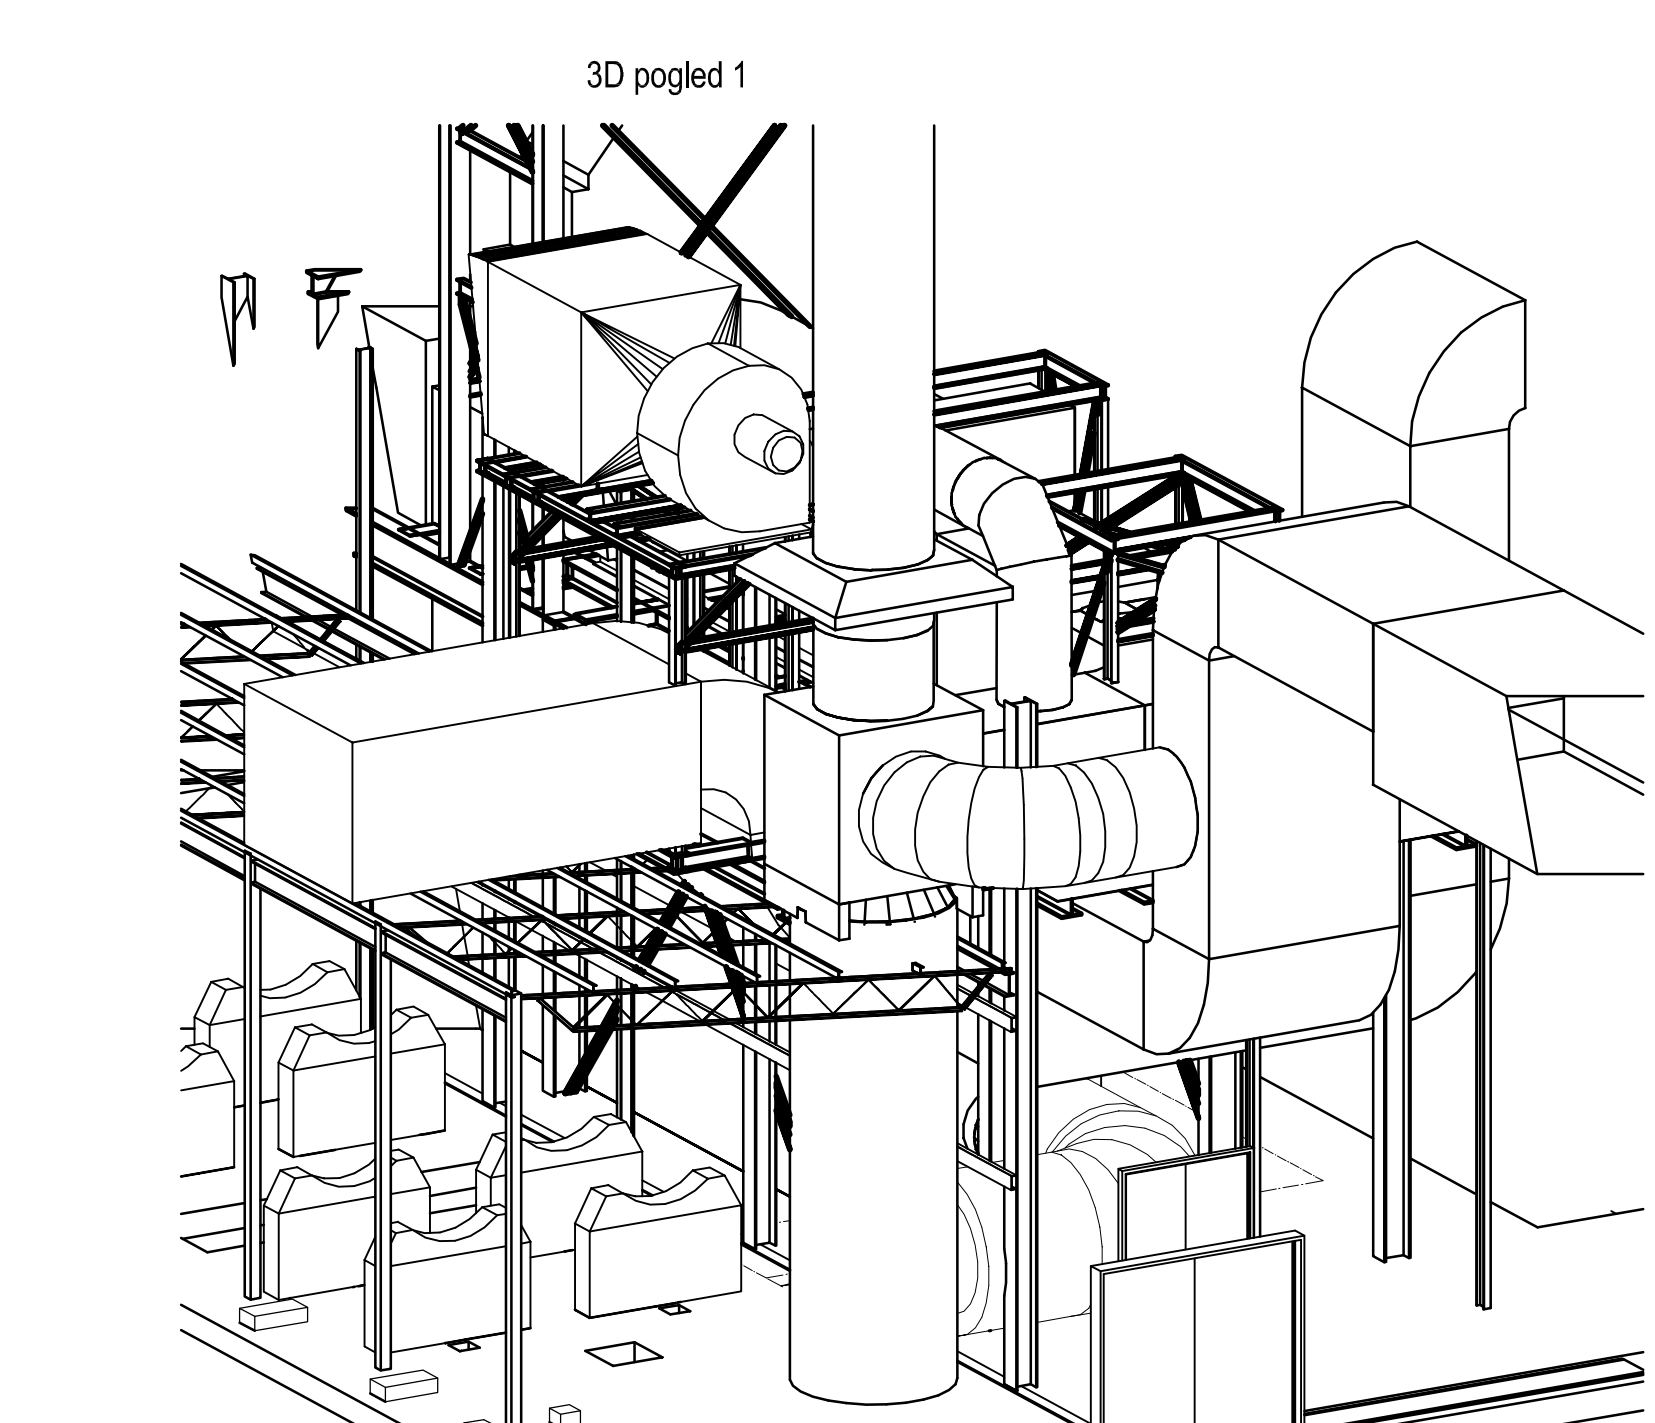
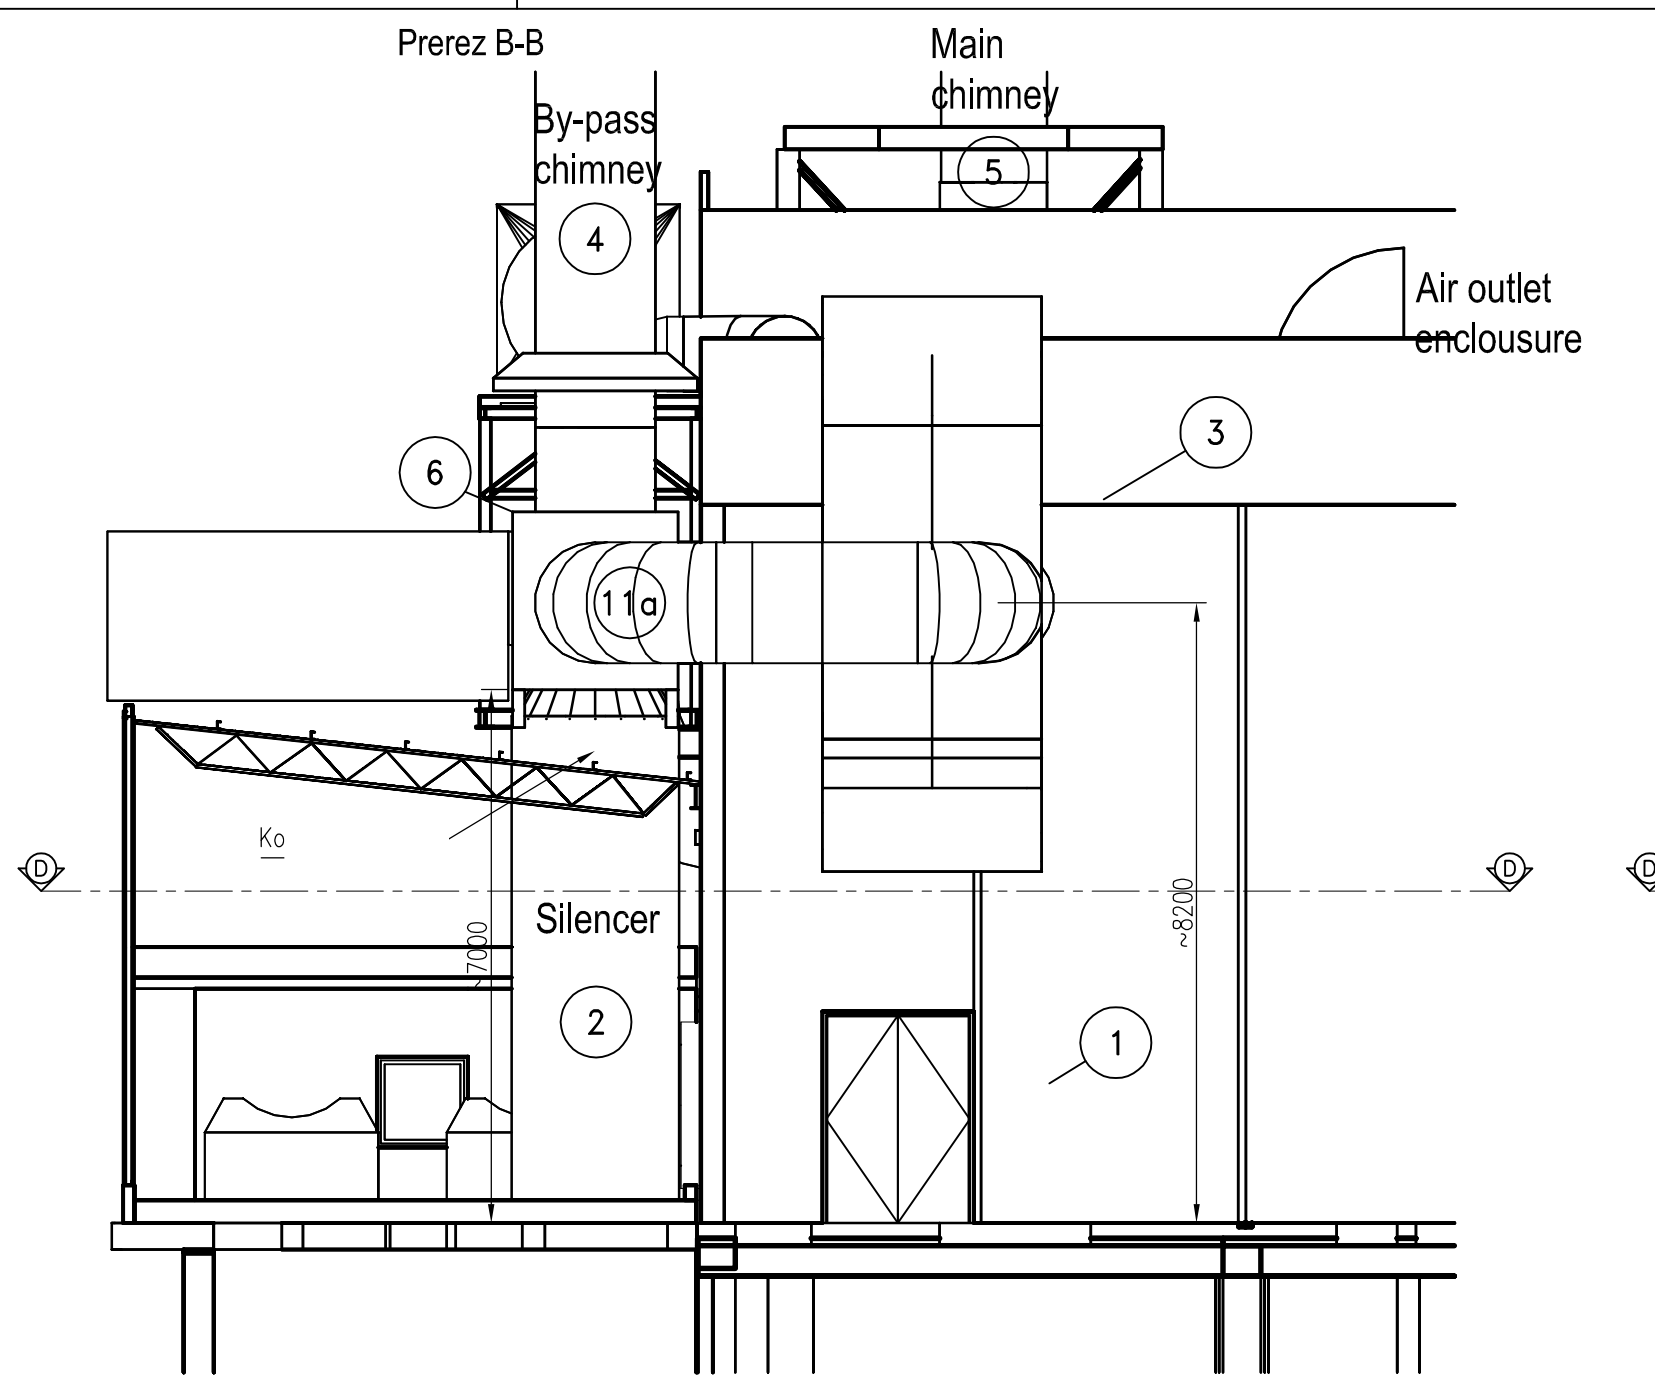
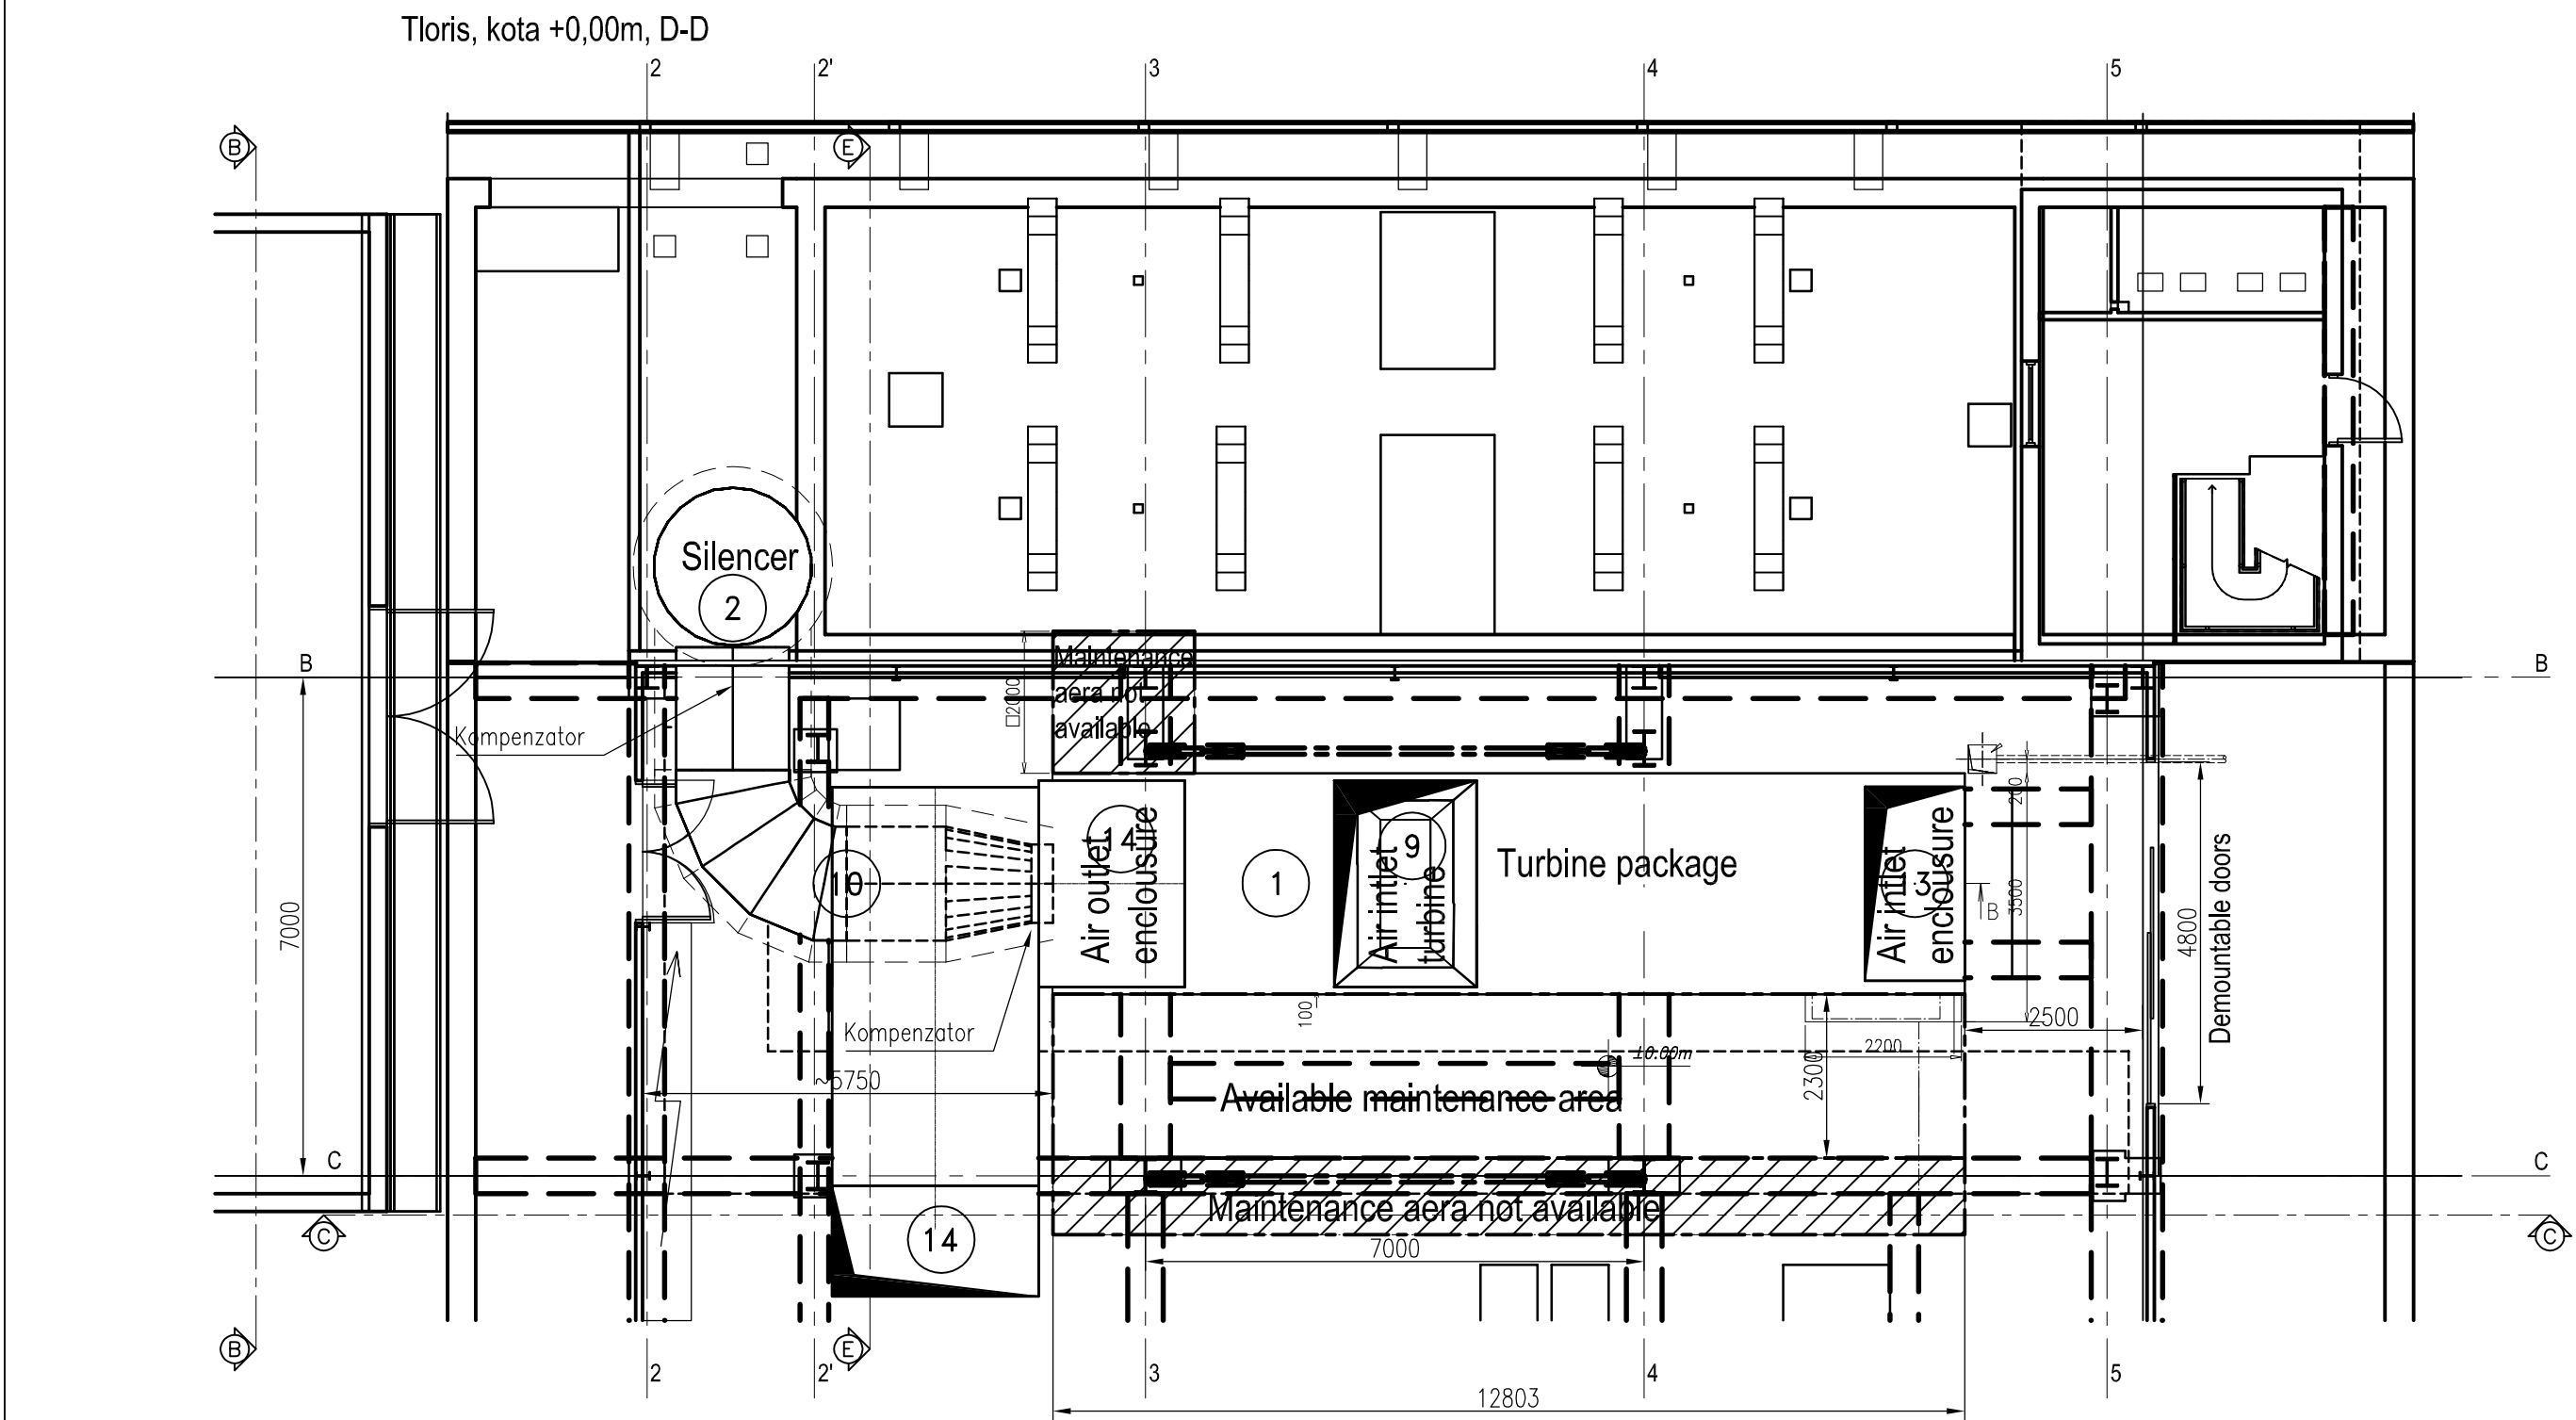
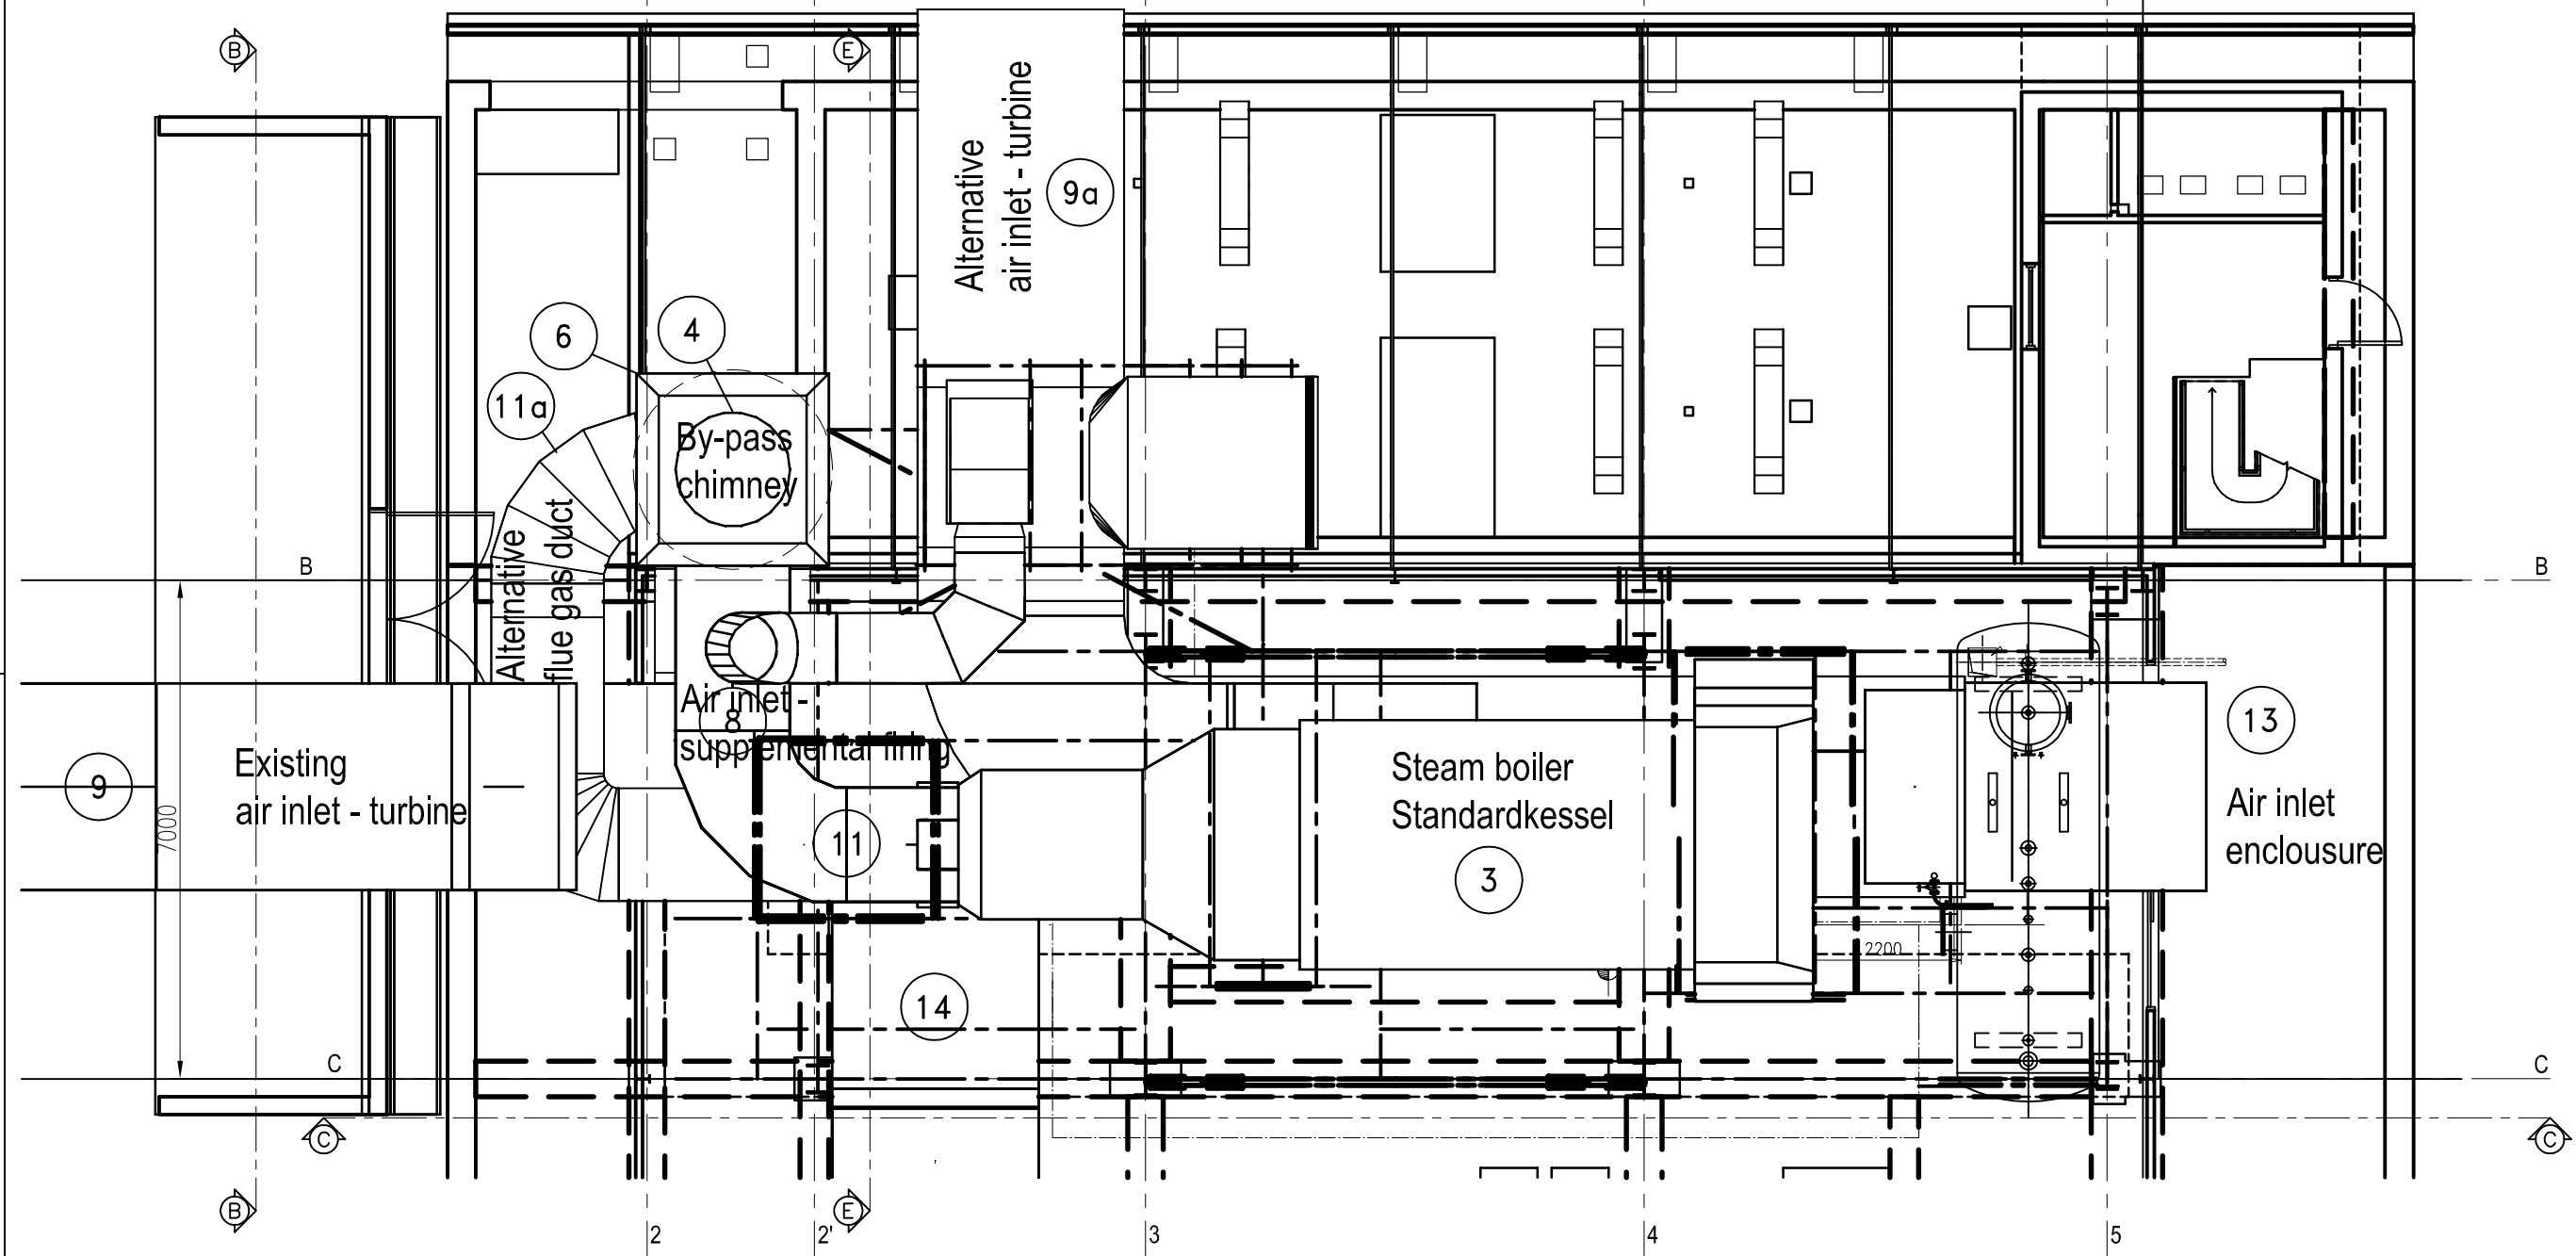


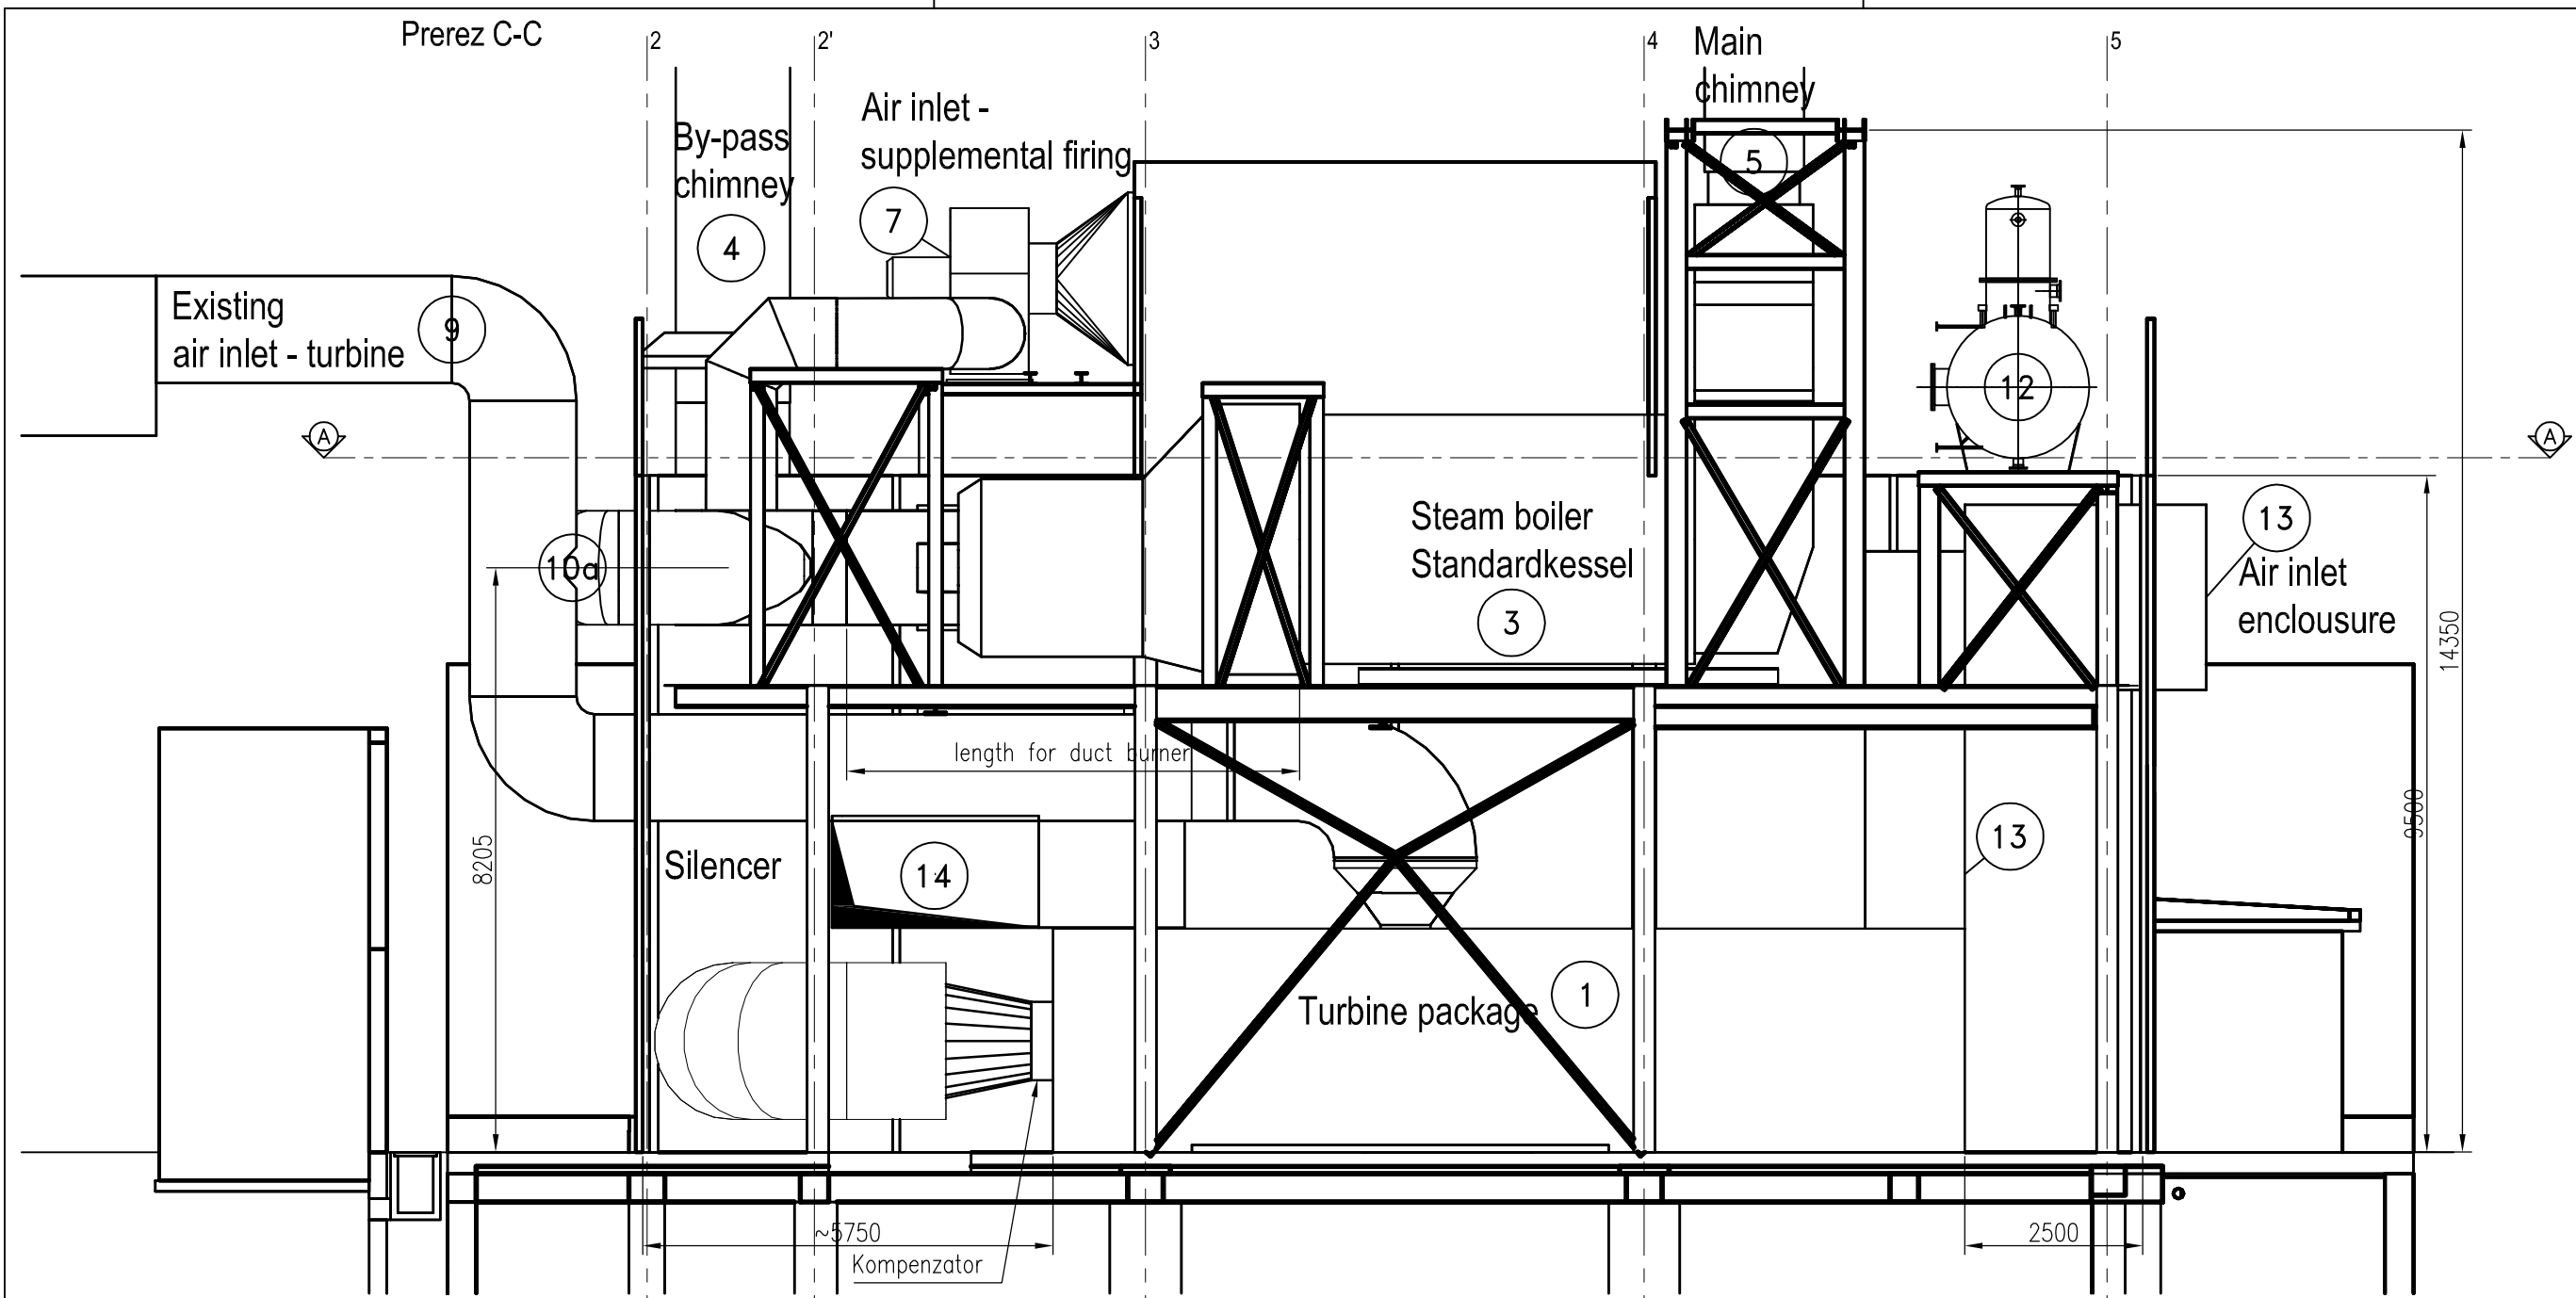

SPTE & SKLADIŠČE KEMIKAJIJ POSTAVITEV OPREME

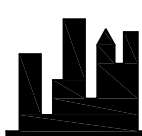

GrSoft

Mirna pot 5, Dragomer, 1351 Brezovica pri LJ.
Tel: (01) 756 58 51; Fax: (01) 756 58 52; GSM: (041) 674 925
URL: www.grsoft.eu; E-pošta: projekti@grsoft.eu
Ident. št. podjetja pri IZS: 2687

Podjetje za projektiranje in IT rešitve v gradbeništvu Primož Kvaternik s.p.

Številka načrta 8 / 2012

Investitor ENERGETIKA LJUBLJANA d.o.o.
Verovškova 62
SI-1000 Ljubljana

Objekt OBNOVA KOGENERACIJSKEGA POSTROJENJA V TOŠ IN OBNOVA SREDNJE
NAPETOSTNEGA DELA STIKALIŠČ (TP768 IN TP612) VKLJUČNO Z ENERGETSKIM
TRANSFORMATORJI

Vrsta proj. dokument. PGD

Vrsta načrta Gradbene konstrukcije - pozicijski načrt

Odgovorni vodja projekta Bogdan Meglič, inž. stroj. Ident. št. IZS S-0252 Podpis

Odgovorni projektant Primož Kvaternik u.d.i.g. Ident. št. IZS G-2064 Podpis

Projektant / sodelavec

Št. mape 3 Št. lista 7 Datum November 2013 Merilo 1:100 Načrt Postavitev industrijske opreme

Vsi načrti in podatki so intelektualna lastnina podjetja GRISPT in s tem avtorsko zaščiteni. Vsa uporaba, razmnoževanje, preskava ali posredovanje tretji osebi zahteva pismeno odobritev odgovornega projektanta načrta.