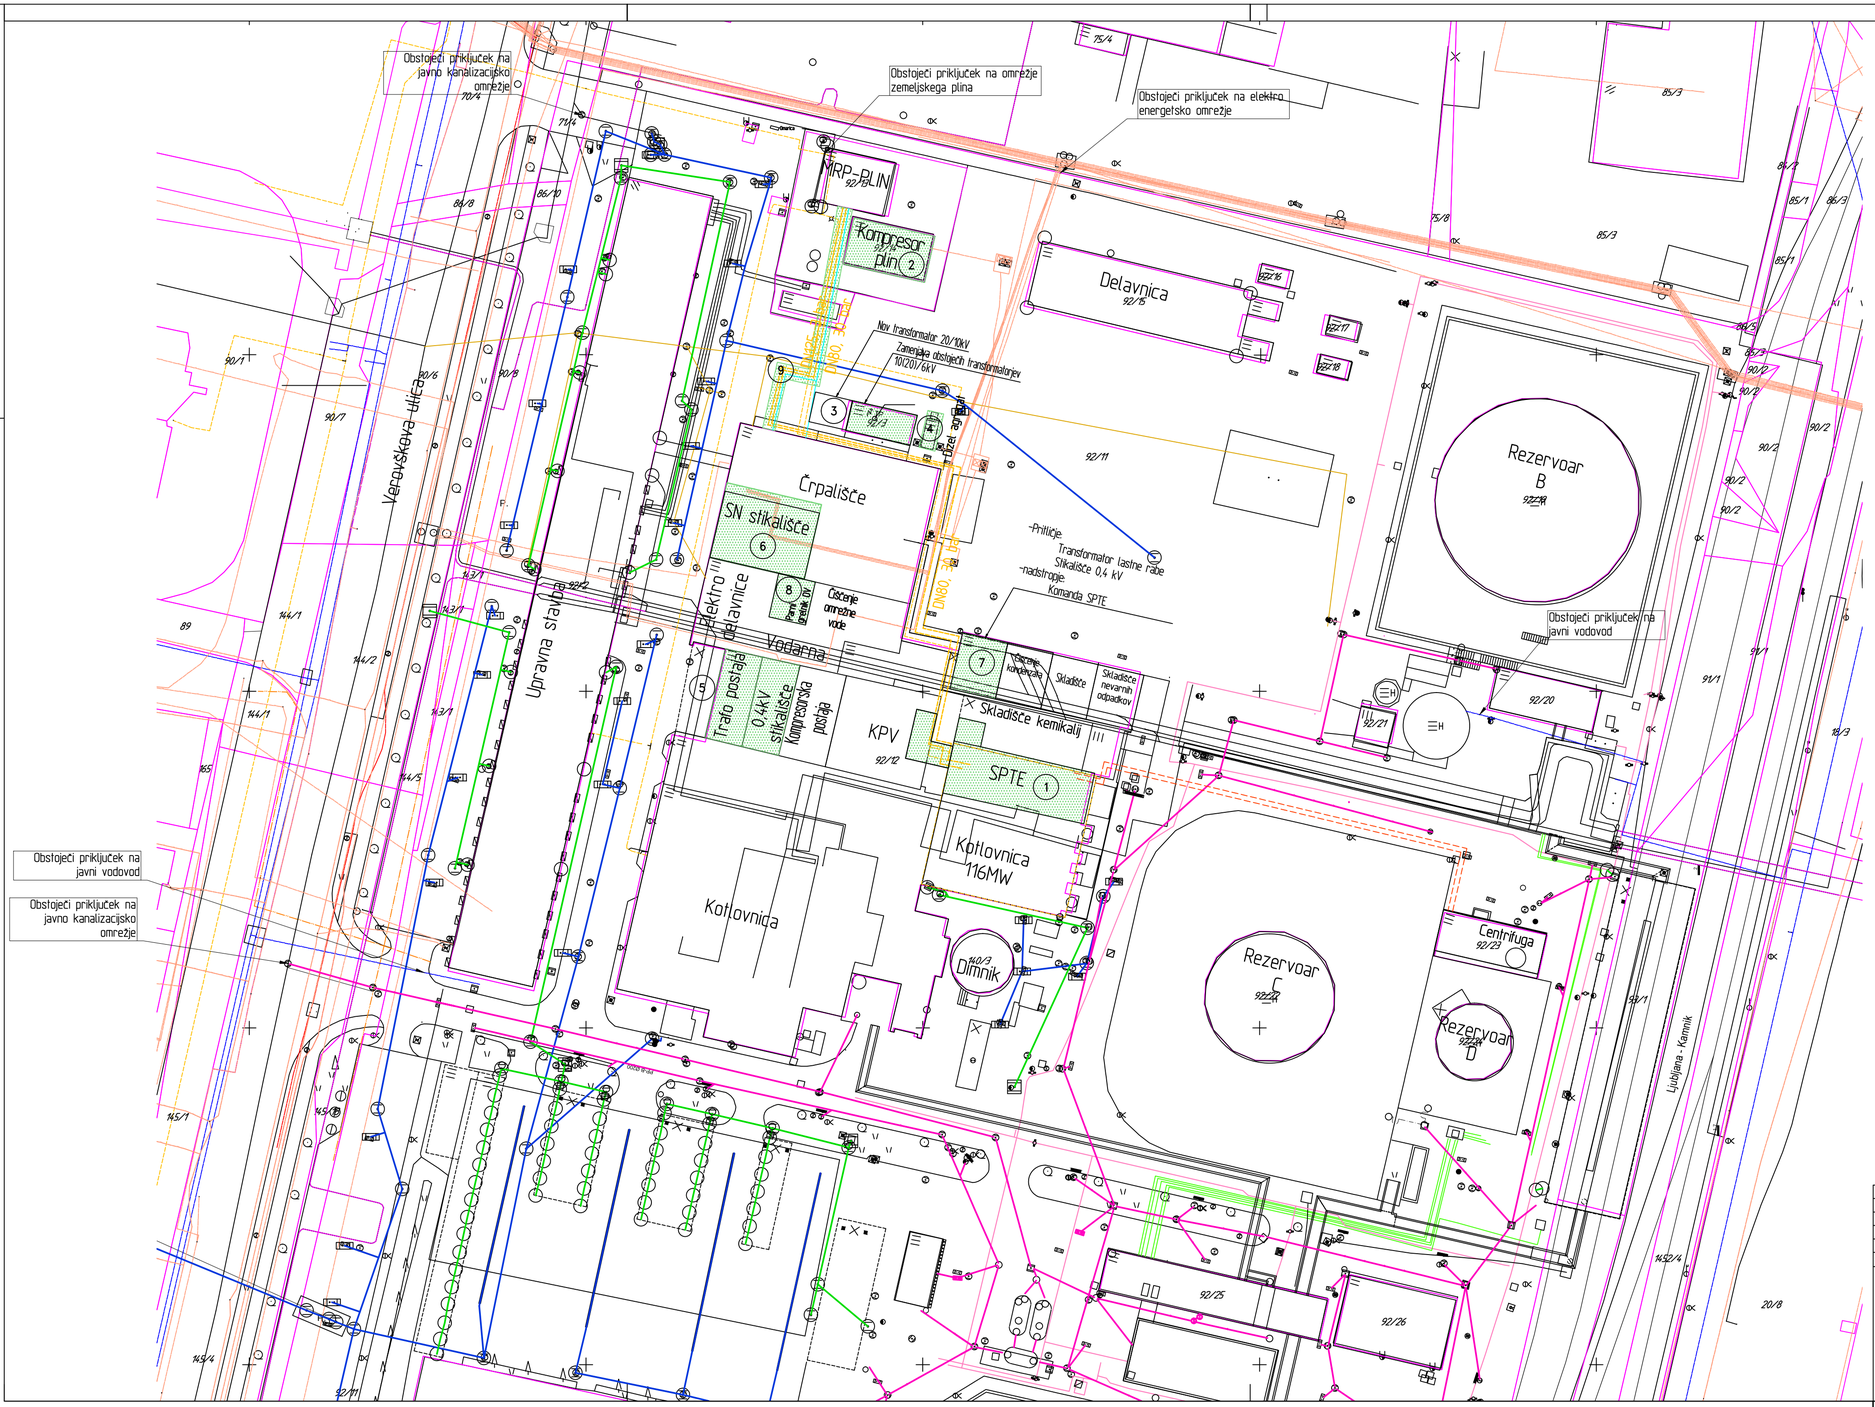

Obravnavana območja:

1. Kogeneracijsko postrojenje - Območje rekonstrukcije SPTE
2. Kompresorska postaja zemeljskega plina - zamenjava kompersorja
3. Transformatorska postaja
   - Zamenjava obstoječih trans. 2x10(20)/6 kV, 4000 kVA
   - Ureditev novega transformatorja 20/10 kV, 10000 kVA - dozidava
4. Zamenjava diesel agregata in AB temelja
5. Transformatorska postaja
   - Zamenjava obstoječih transformatorjev 3x10(20)/0,4 kV, 2000 kVA
6. SN stikališče
7. Stikališče lastne rabe
   - posodobitev komande SPTE
   - zamenjava transformatorja 20/0,4 kV, 1000 kVA
8. Parni grelnik omrežne vode
9. Prestavitev trase treh cevovodov:
   - zem. plin DN125, 3 bar,
   - zem. plin DN80, 30 bar,
   - komprimiran zrak, DN25

Legenda:

- kanalizacija meteorna - cesta
- kanalizacija meteorna - streha
- kanalizacija - odpadne vode
- kanalizacija
- vodovod
- telefon
- javna razsvetljava
- elektrika visoka napetost
- zemeljski plin
- toplovod
- požarna voda novogr.
- tekoče gorivo - dizel/ELKO
- komprimiran zrak
- parcelne meje
- Območje rekonstrukcije in predelav opreme

±0,00 m = +304,63 m

N

0.8.8 GRAFIČNI PRIKAZ PRIKLJUČKOV NA INFRASTRUKTURO

Rev. st	Datum	Revidiral	Opis revizije
5			
4			
3			
2	okt.2013	G. Anličević	Posodobljena podloga geodetskega posnetka.
1	18.4.2013	G. Anličević	Popravljeni opisi prostorov

IEM

Inženiring in projektiranje, d.o.o.
Lesno Brdo 61, 1360 Vrhnika
SLOVENIJA
tel.: (+386)-(0)1-423 14 21
fax.: (+386)-(0)1-423 41 68

NAZIV INVESTITORJA	Energetika Ljubljana d.o.o.	ŠTEVILKA RISBE 591/13-00-03	Št. revizije 2
PROJEKT	Obnova kogeneracijskega postrojenja v TOŠ	ŠTEVILKA PROJEKTA 591/13	ŠTEVILKA NAČRTA 591/13-00
NAZIV OBJEKTA	TOŠ	Odg. projektant: Gašper Anličević, u.d.i.s.	Id. št. S-1631 / VRSTA PROJEKTA PGD
VSEBINA RISBE	Situacija - Prikaz priključkov	Sodelavec: Ivan Maljievc, u.d.i.s.	
		Datum: Oktober 2013	Merilo 1 : 500