
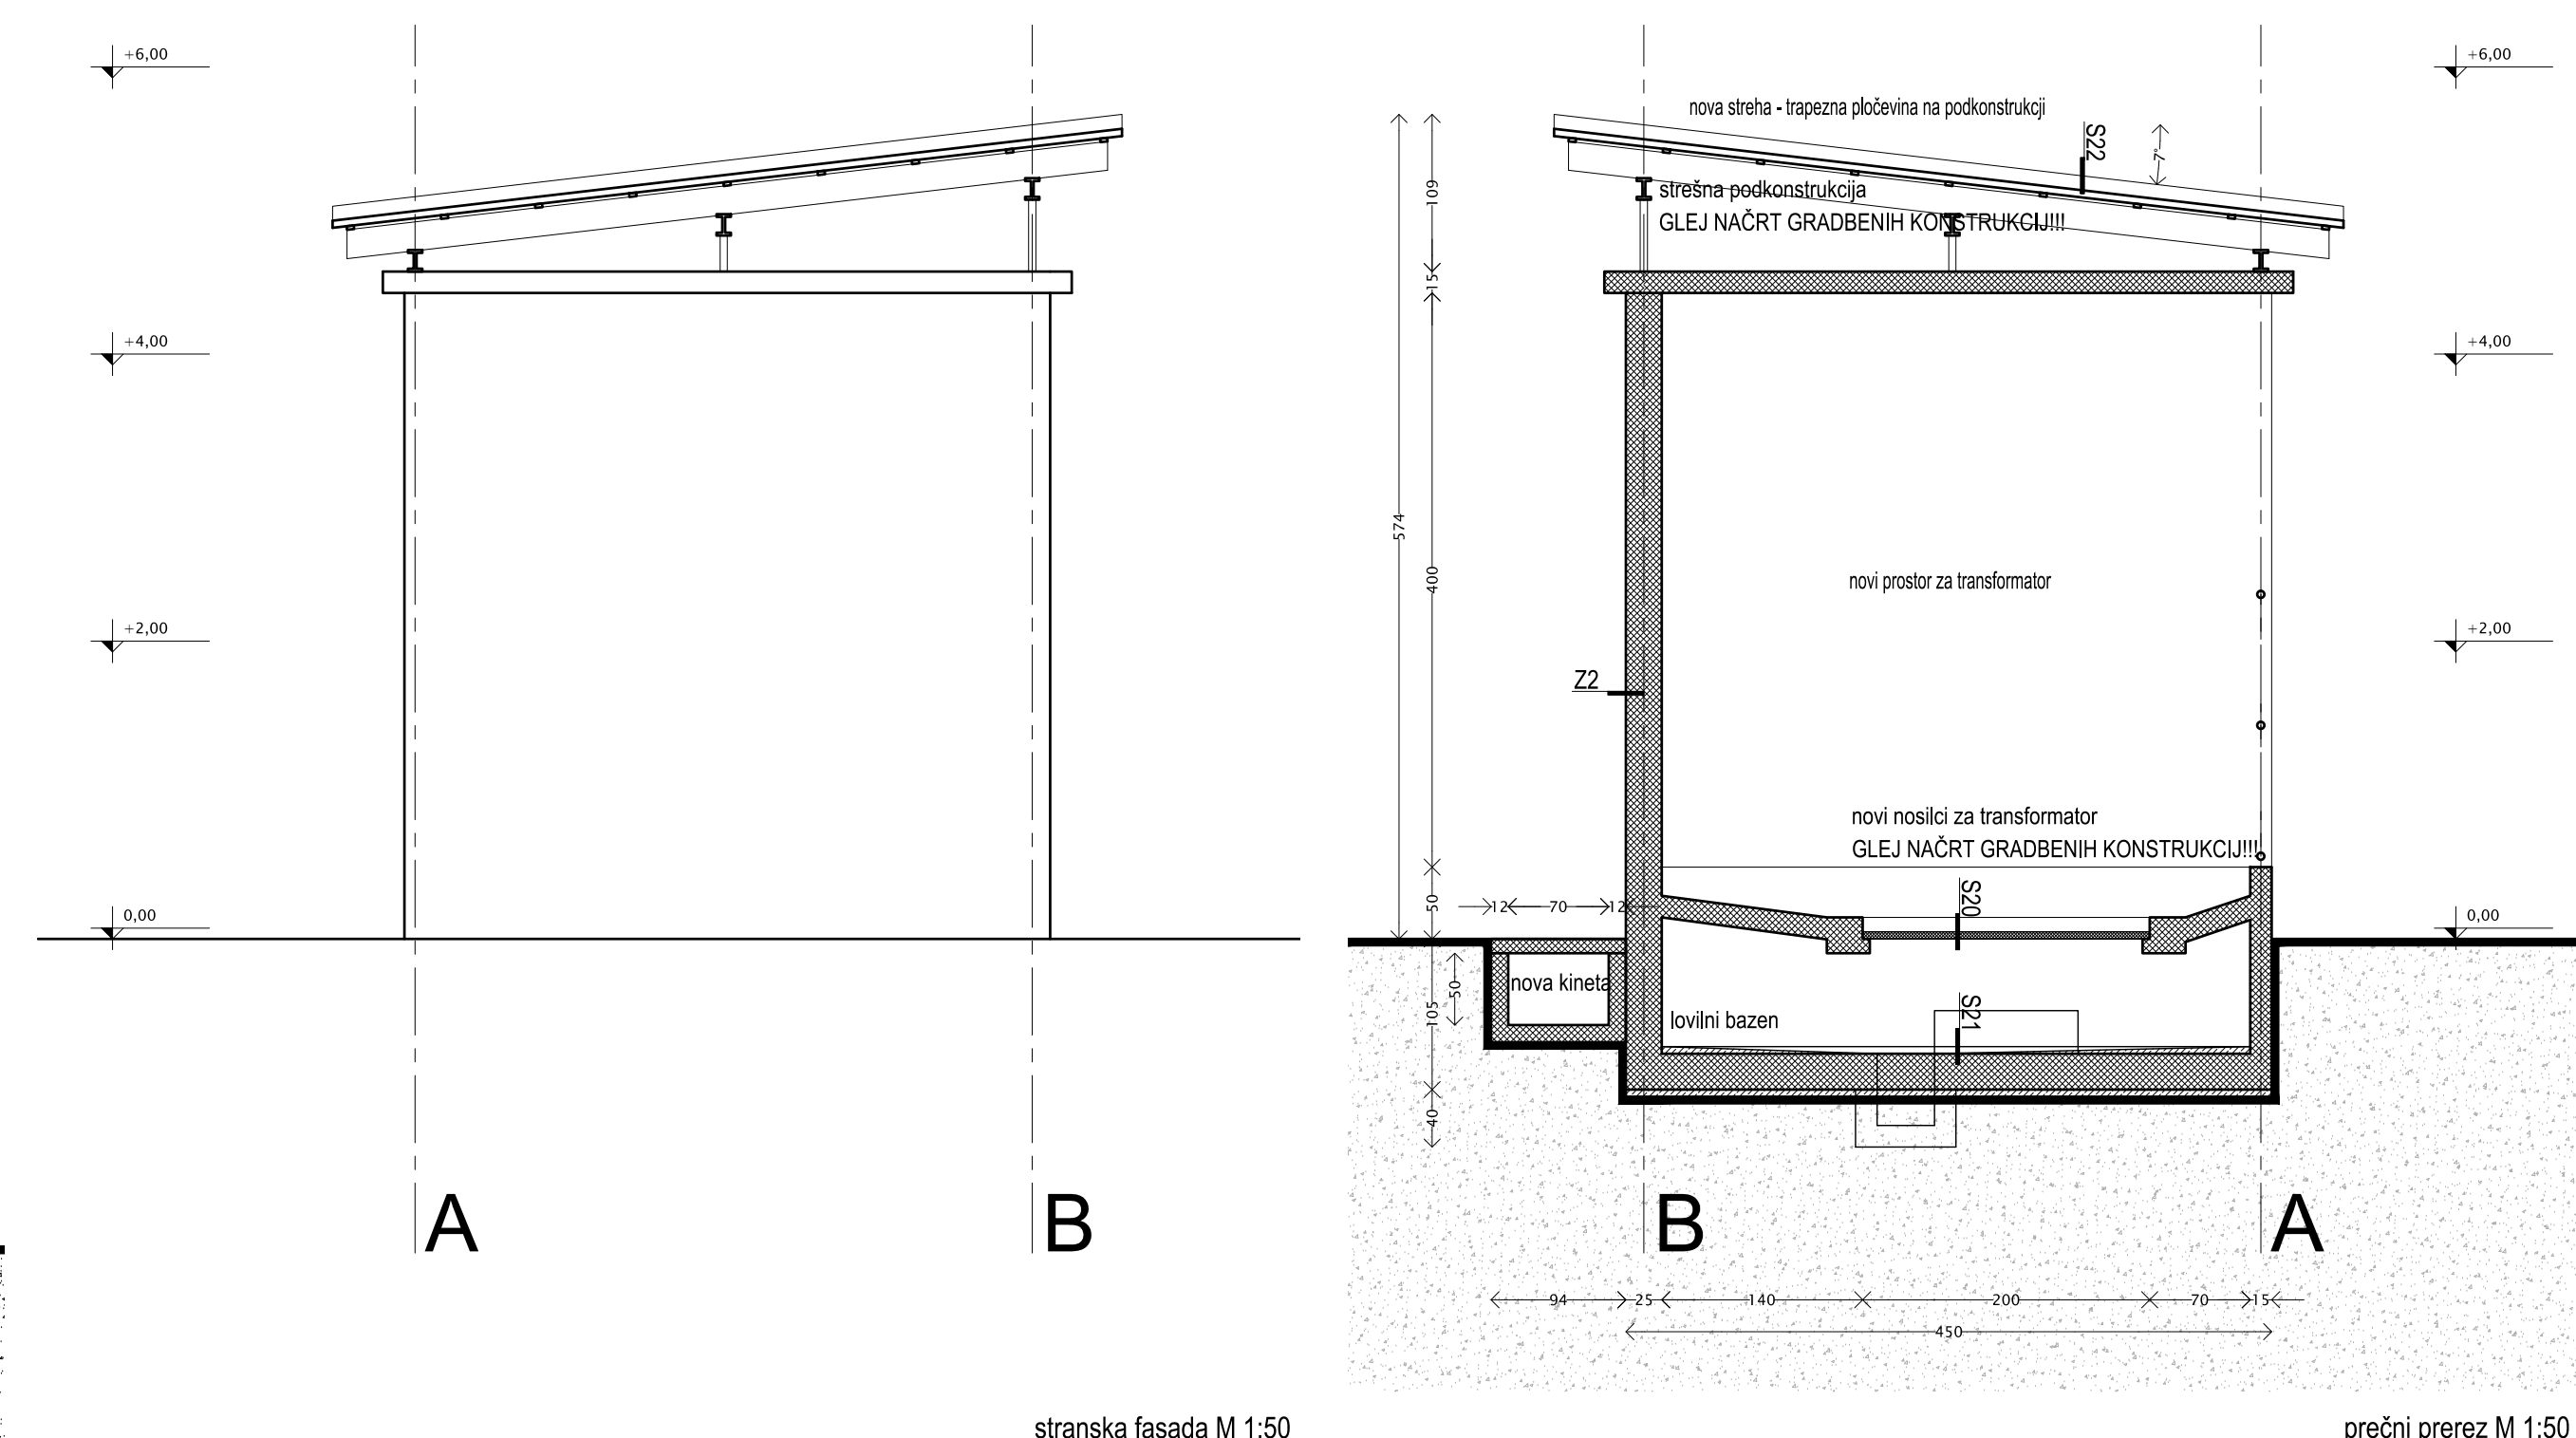
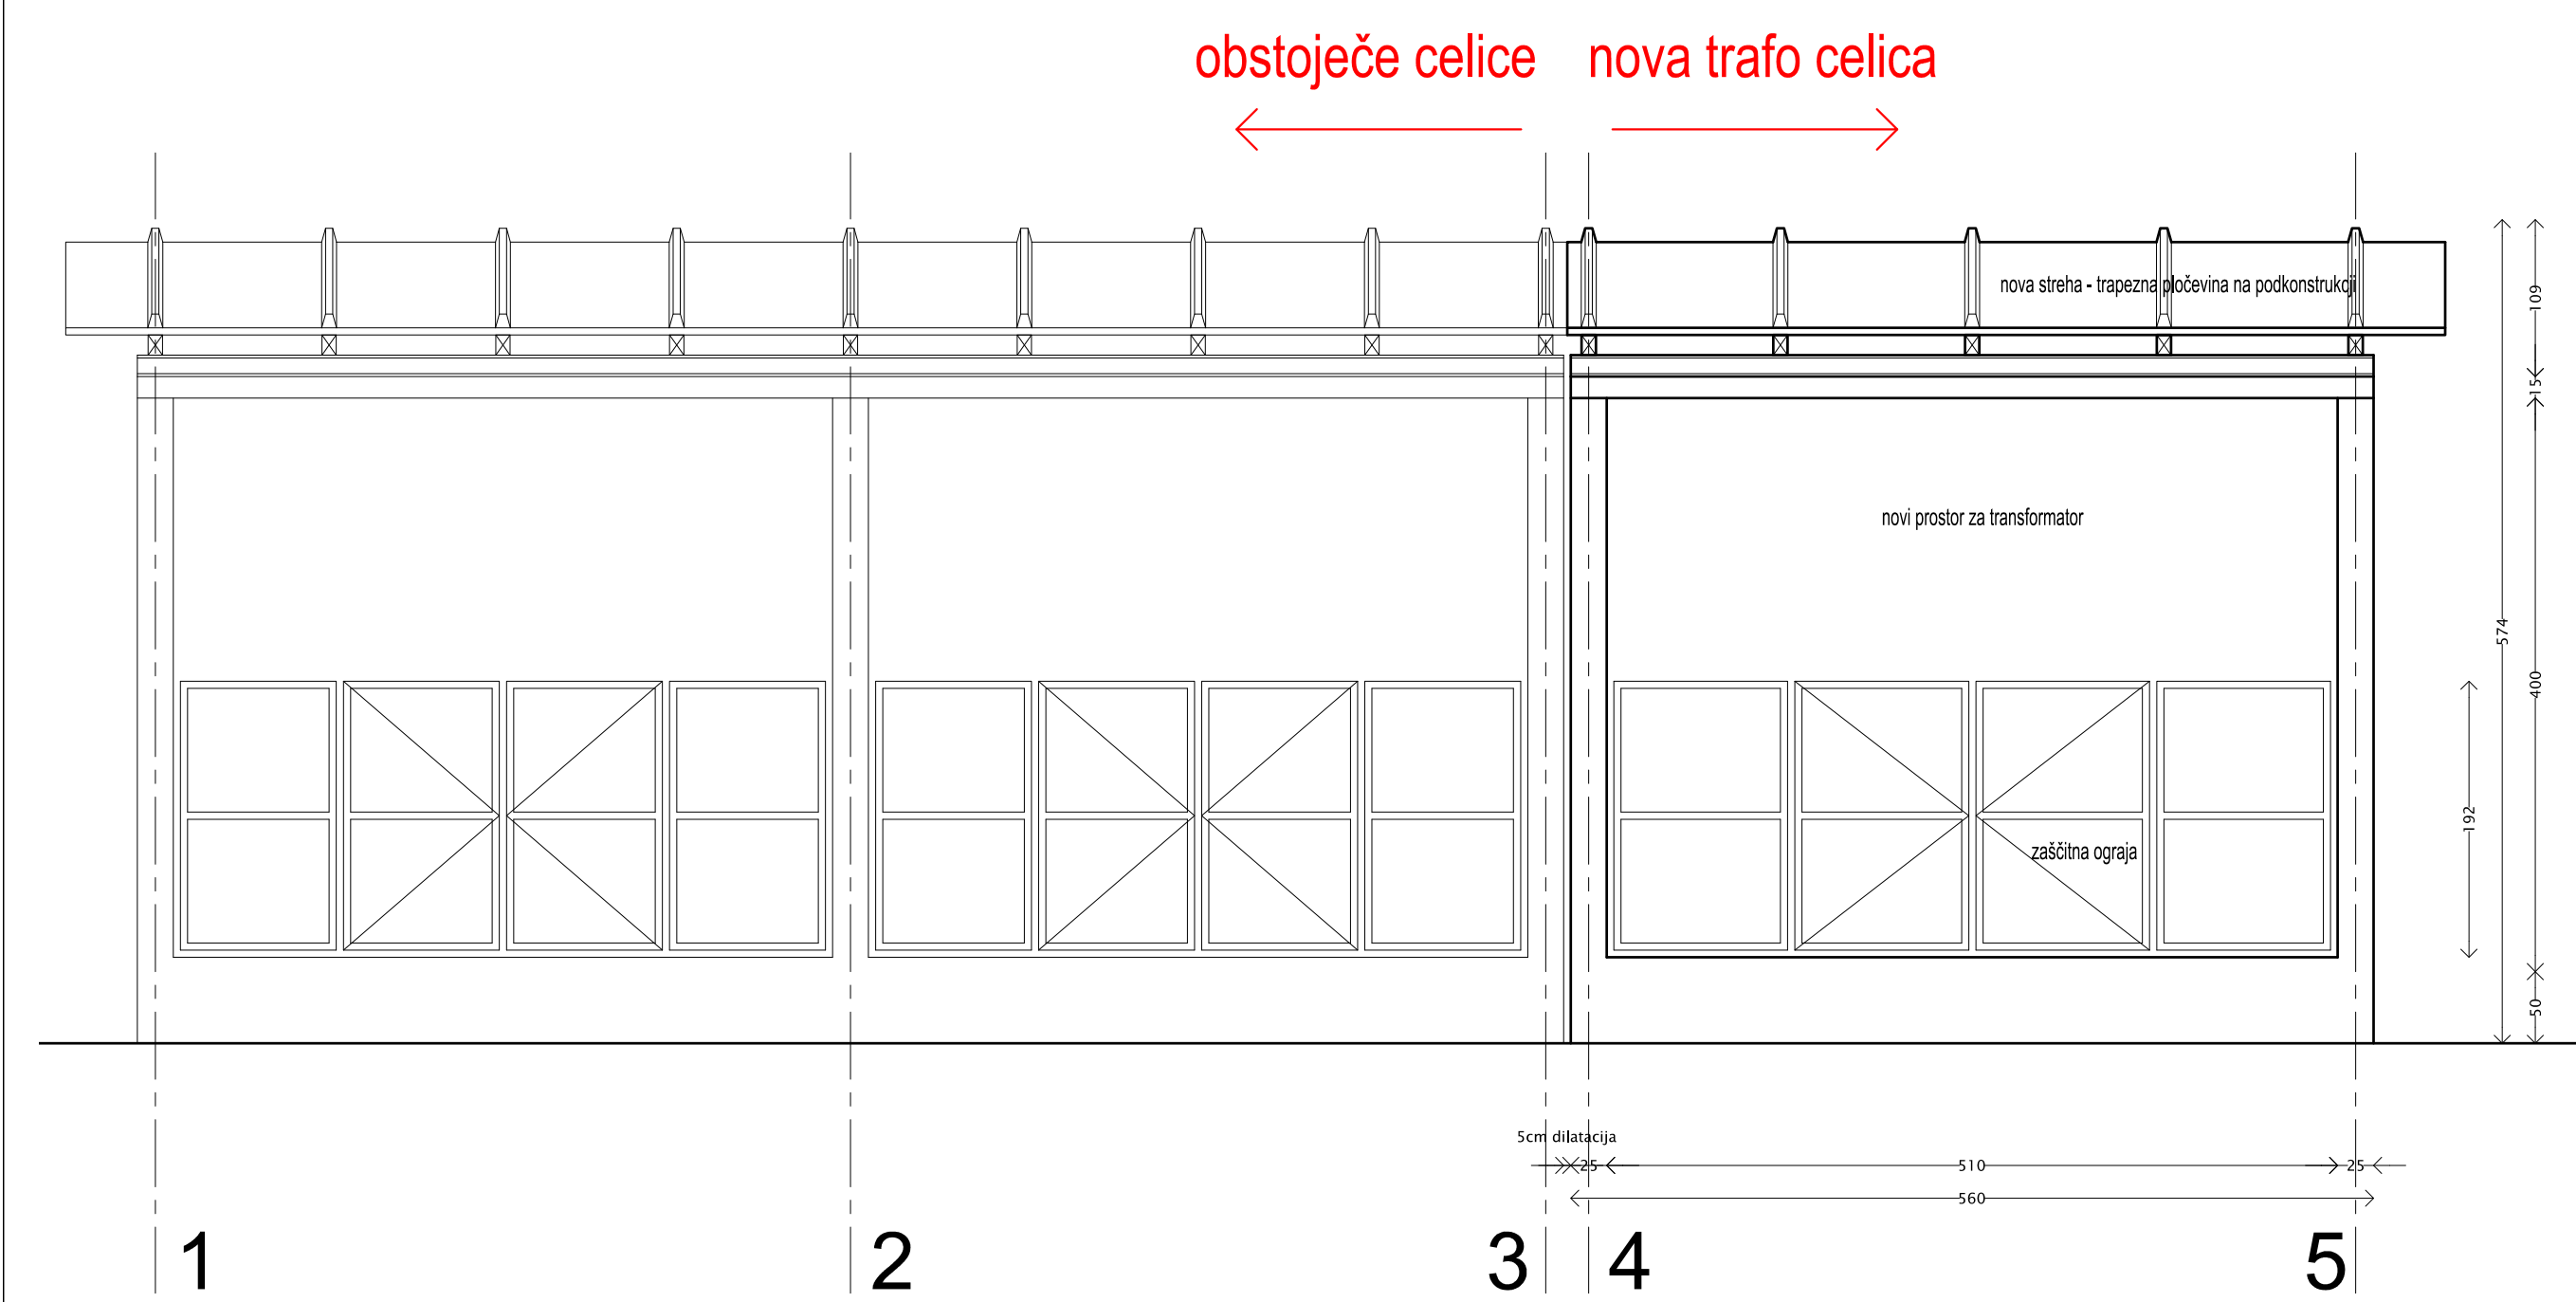


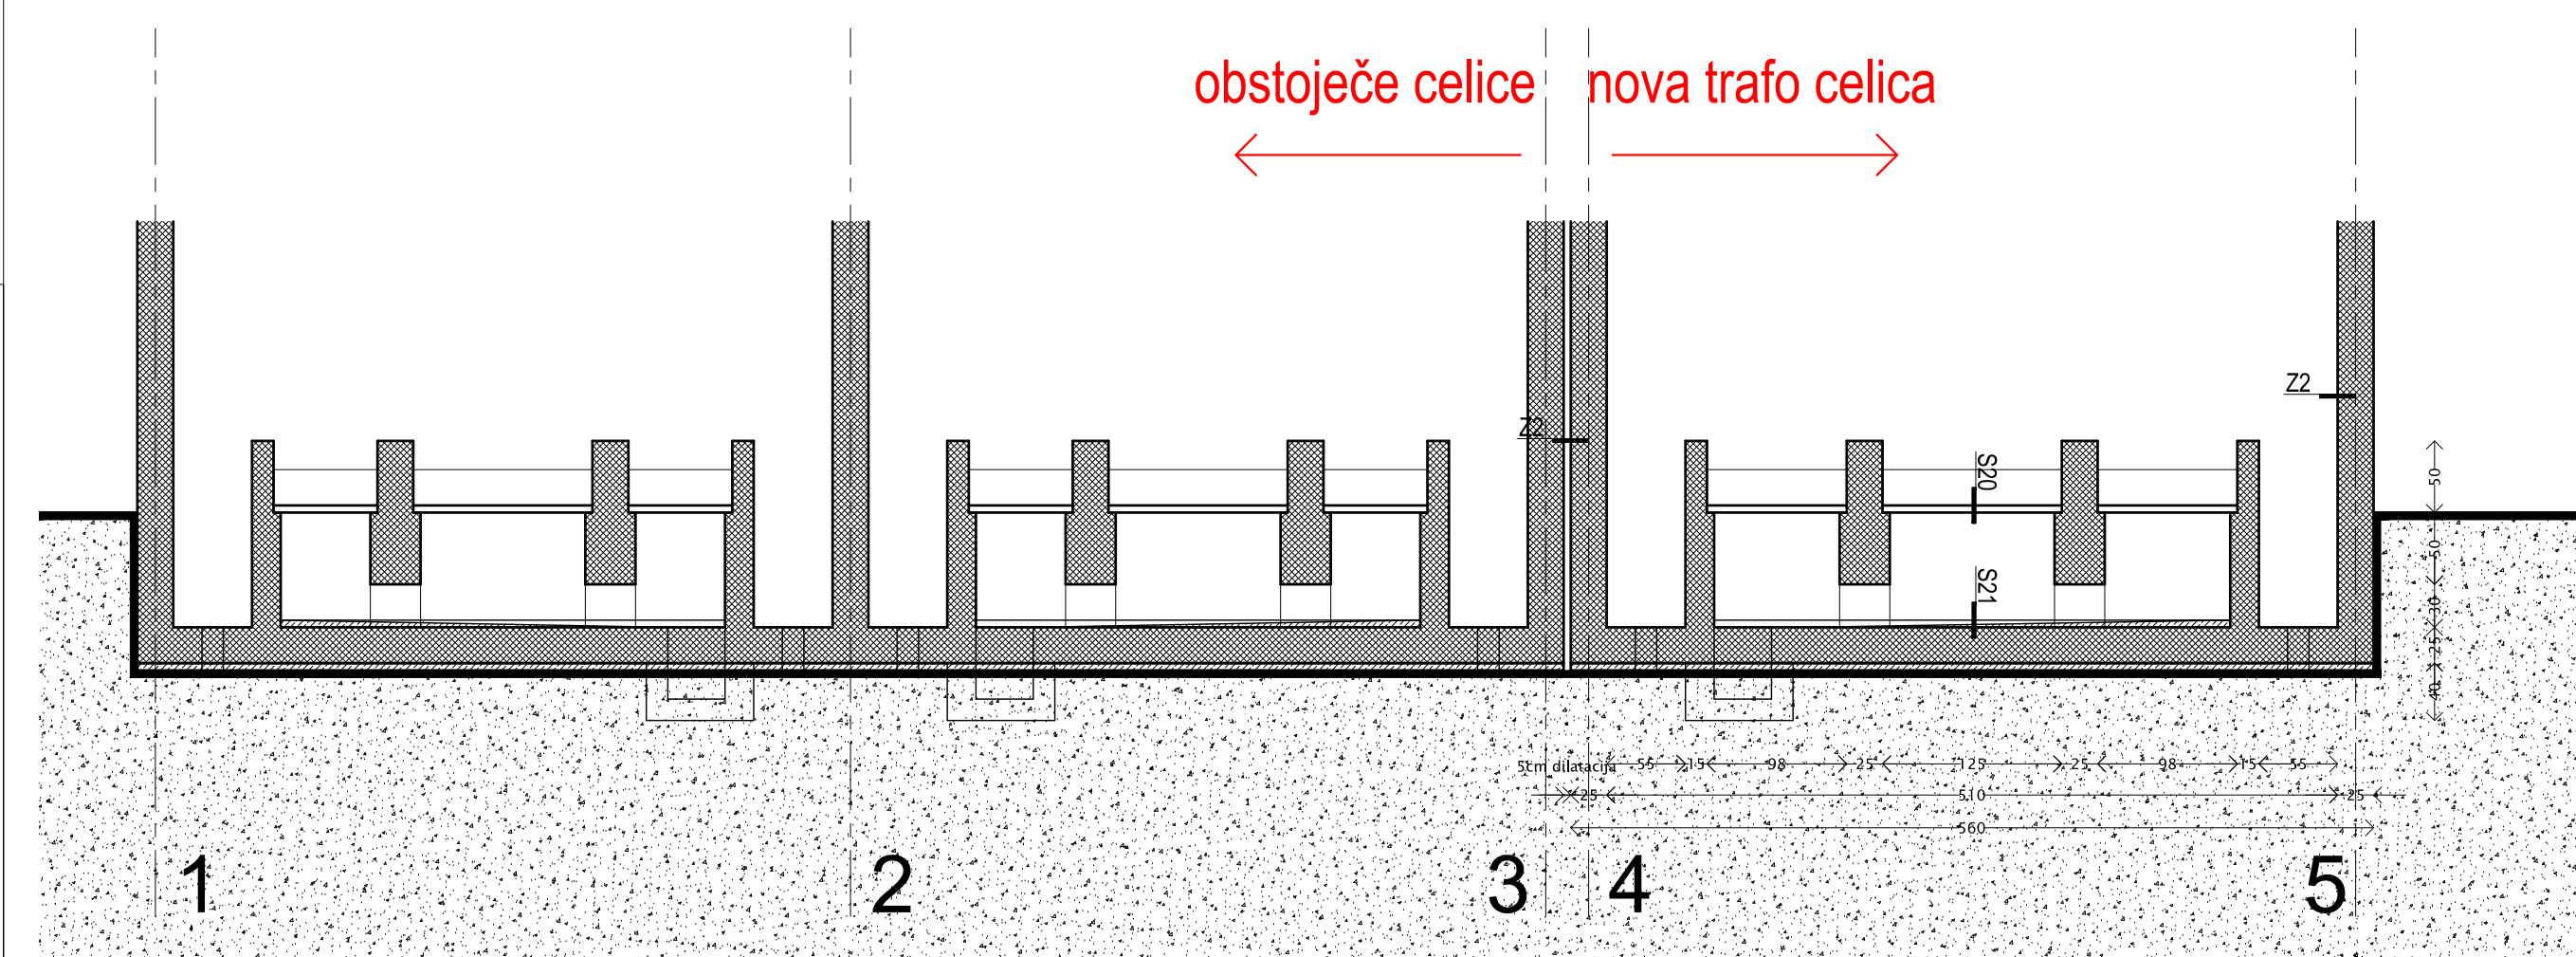

anotacija, preprave in izjave o delu ... 1. točka 4.6, 5a/1000 Ljubljana tel. 01 4322 352 fax: 01 4325 234

OBNOVA KOGENERACIJSKEGA POSTROJENJA V TOŠ s spremljajočimi posogi

1:50

risbe novega transformatorja

±0,00 = 304,60 m abs.



izveditelj:	INERGETIKA LJUBLJANA, d.o.o. Vrtnarska 63, SI-1000 Ljubljana	veljav. proj. št.:	
opis:	Obnova kogeneracijskega postrojenja v TOŠ in tovarna na ul. priškolca 16-18 in 16/2 v zvezi z en. stan.	izd. št.:	
velj. med. posred.	Bogdan Mogor iz. arh.	izd. št.:	
veljav. posred.	Boris Vok u.o.i.iz.	izd. št.:	
opremljenost:	Mika Vok u.o.i.iz.	izd. št.:	
datum:	12.05.2016	izd. št.:	
izd. št.:		izd. št.:	

PGD

1

21