




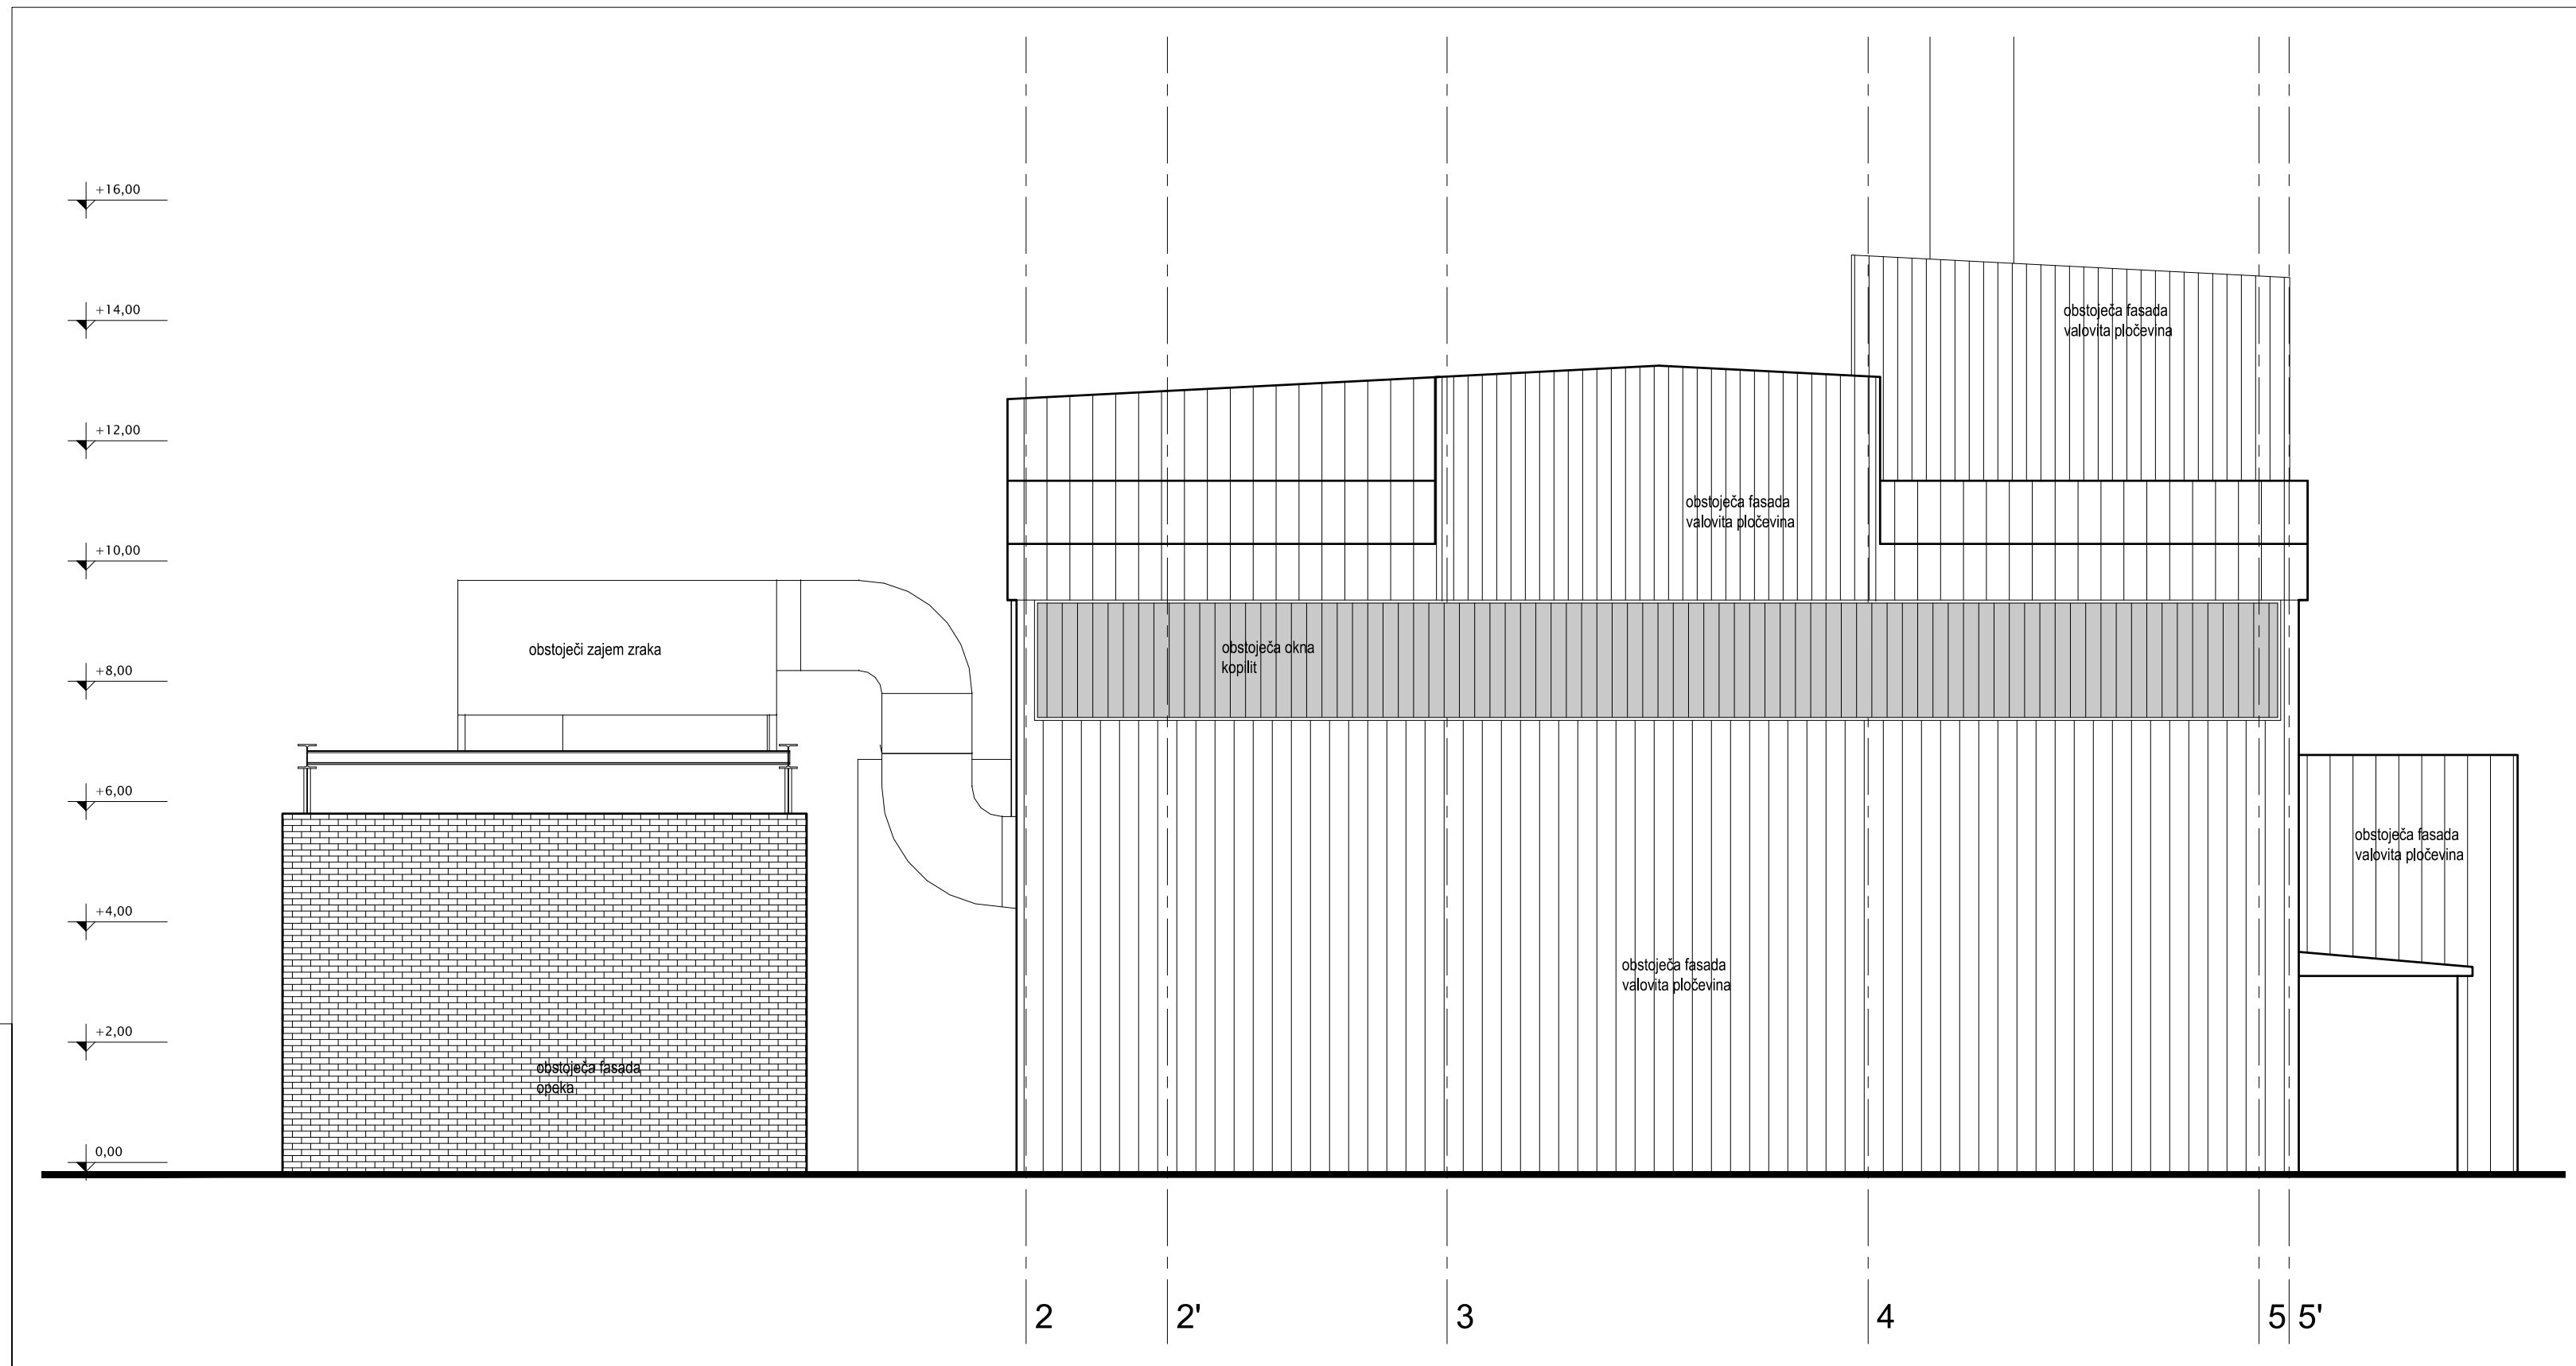


severna fasada M 1:100

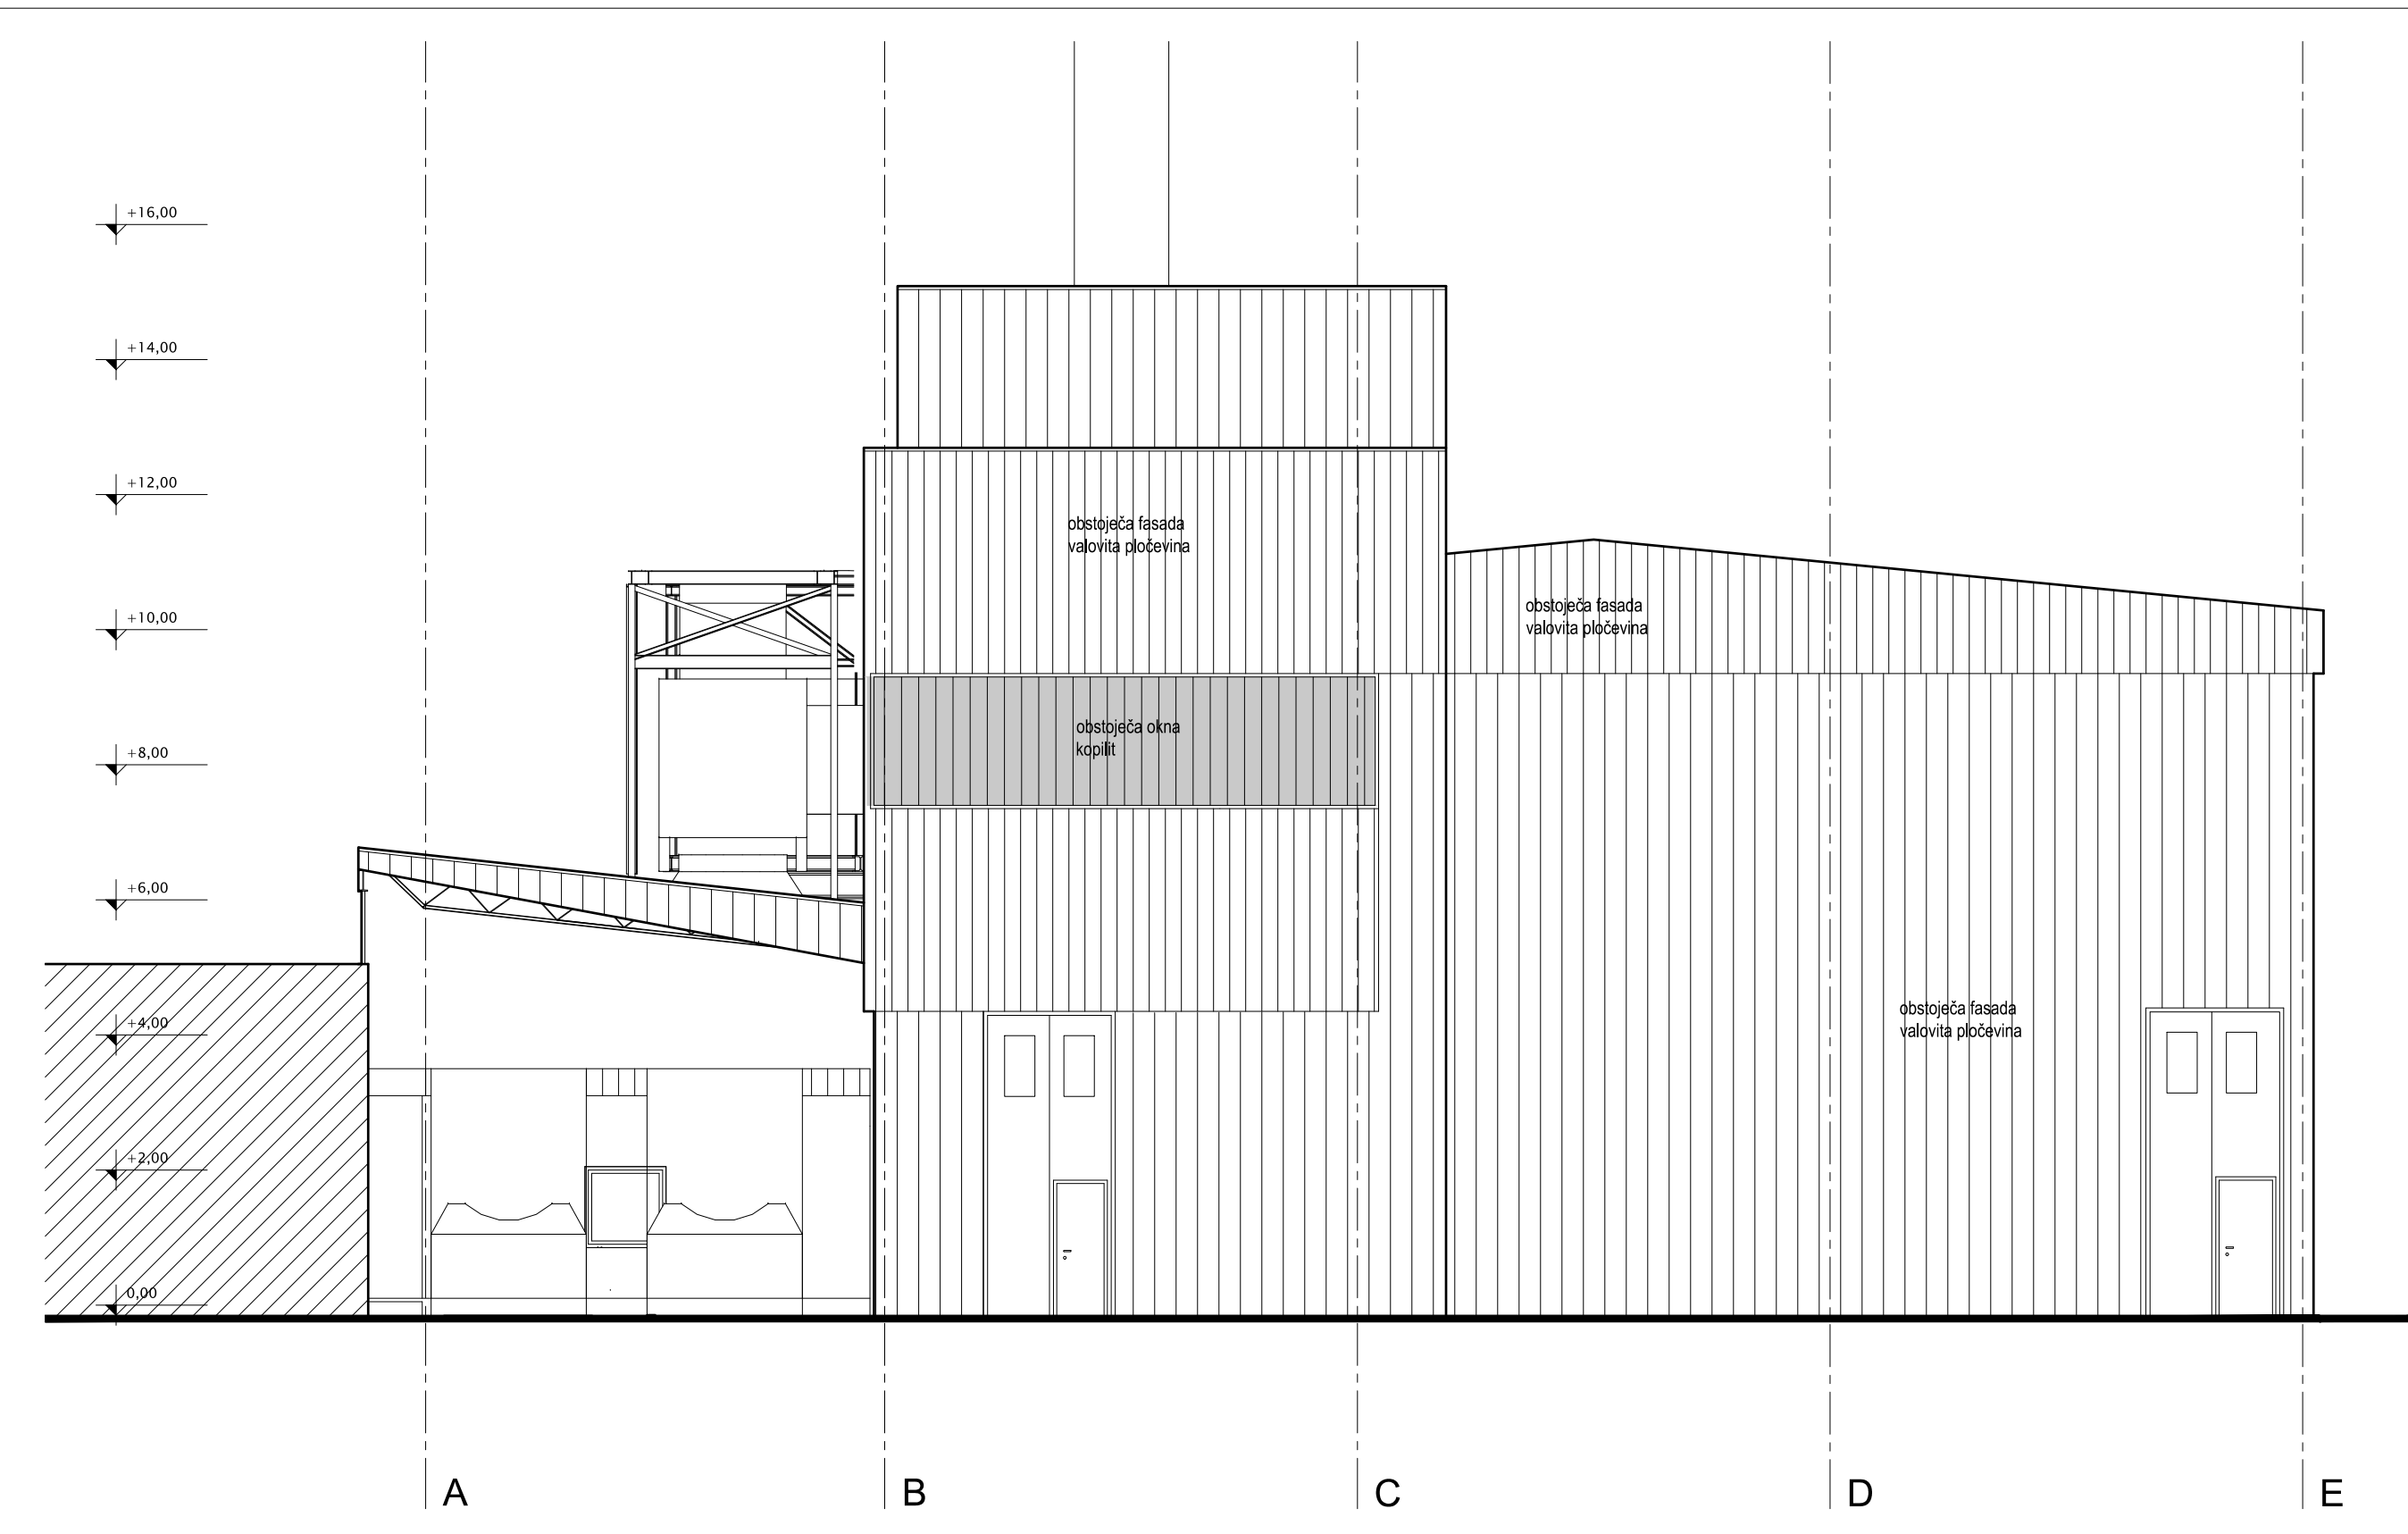

zahodna fasada M 1:100

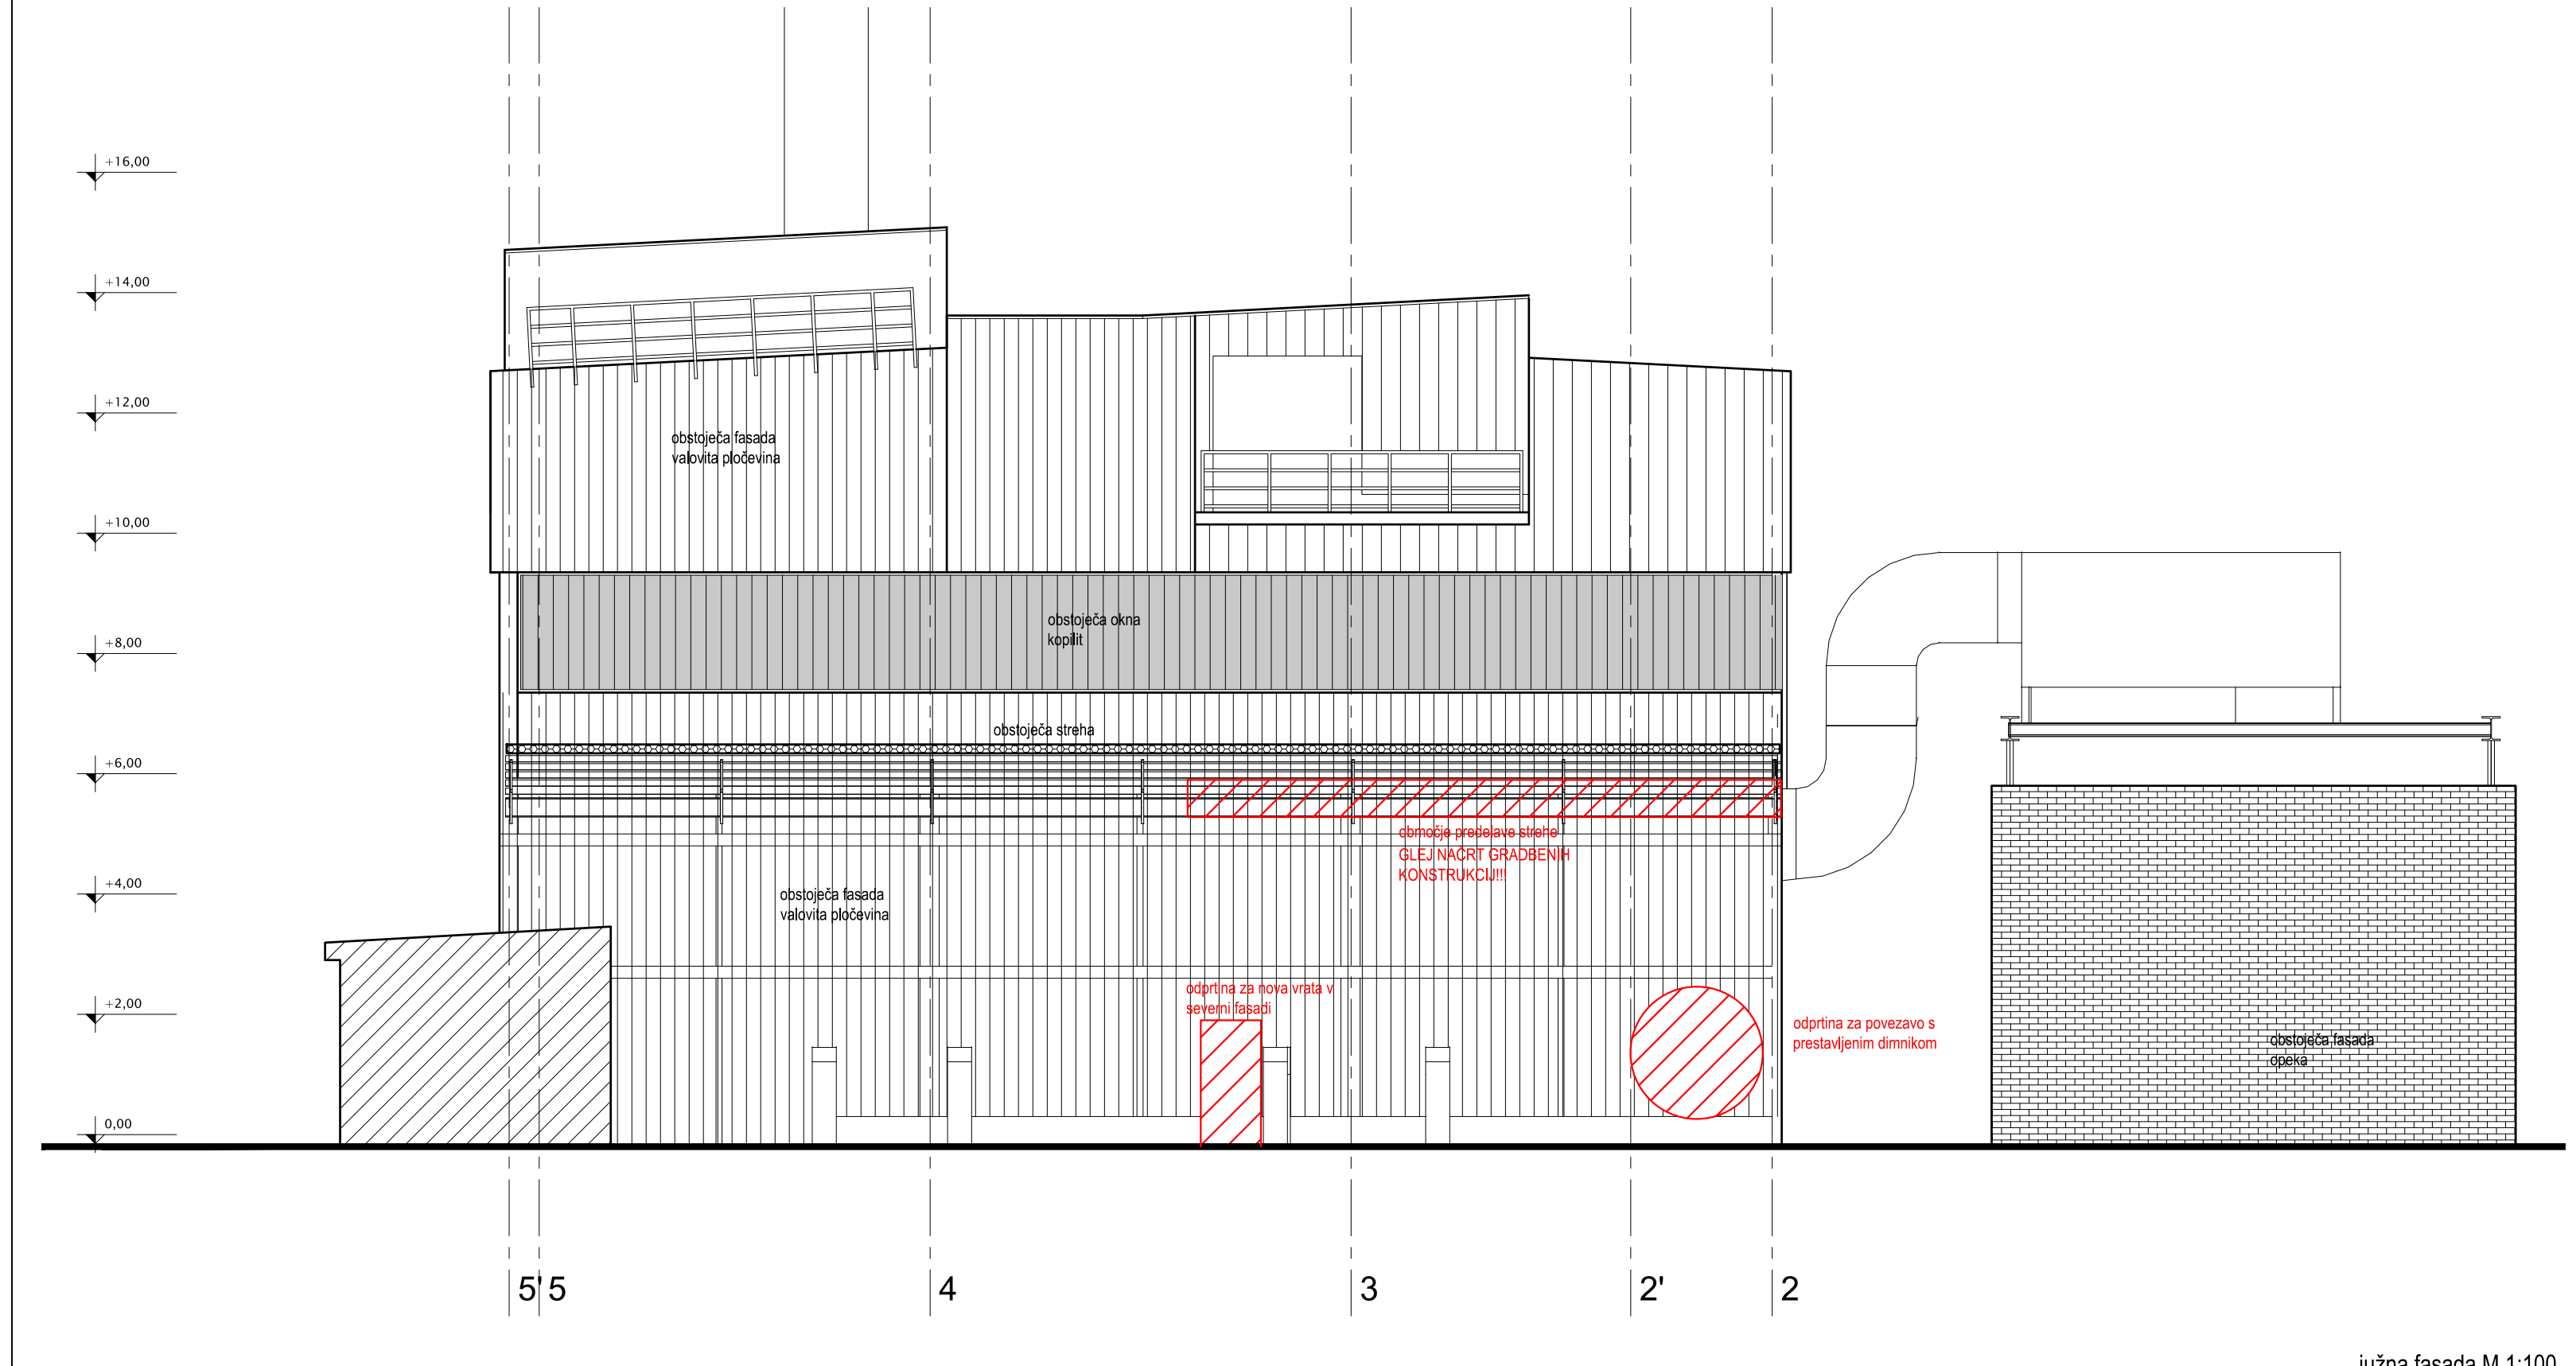

južna fasada M 1:100

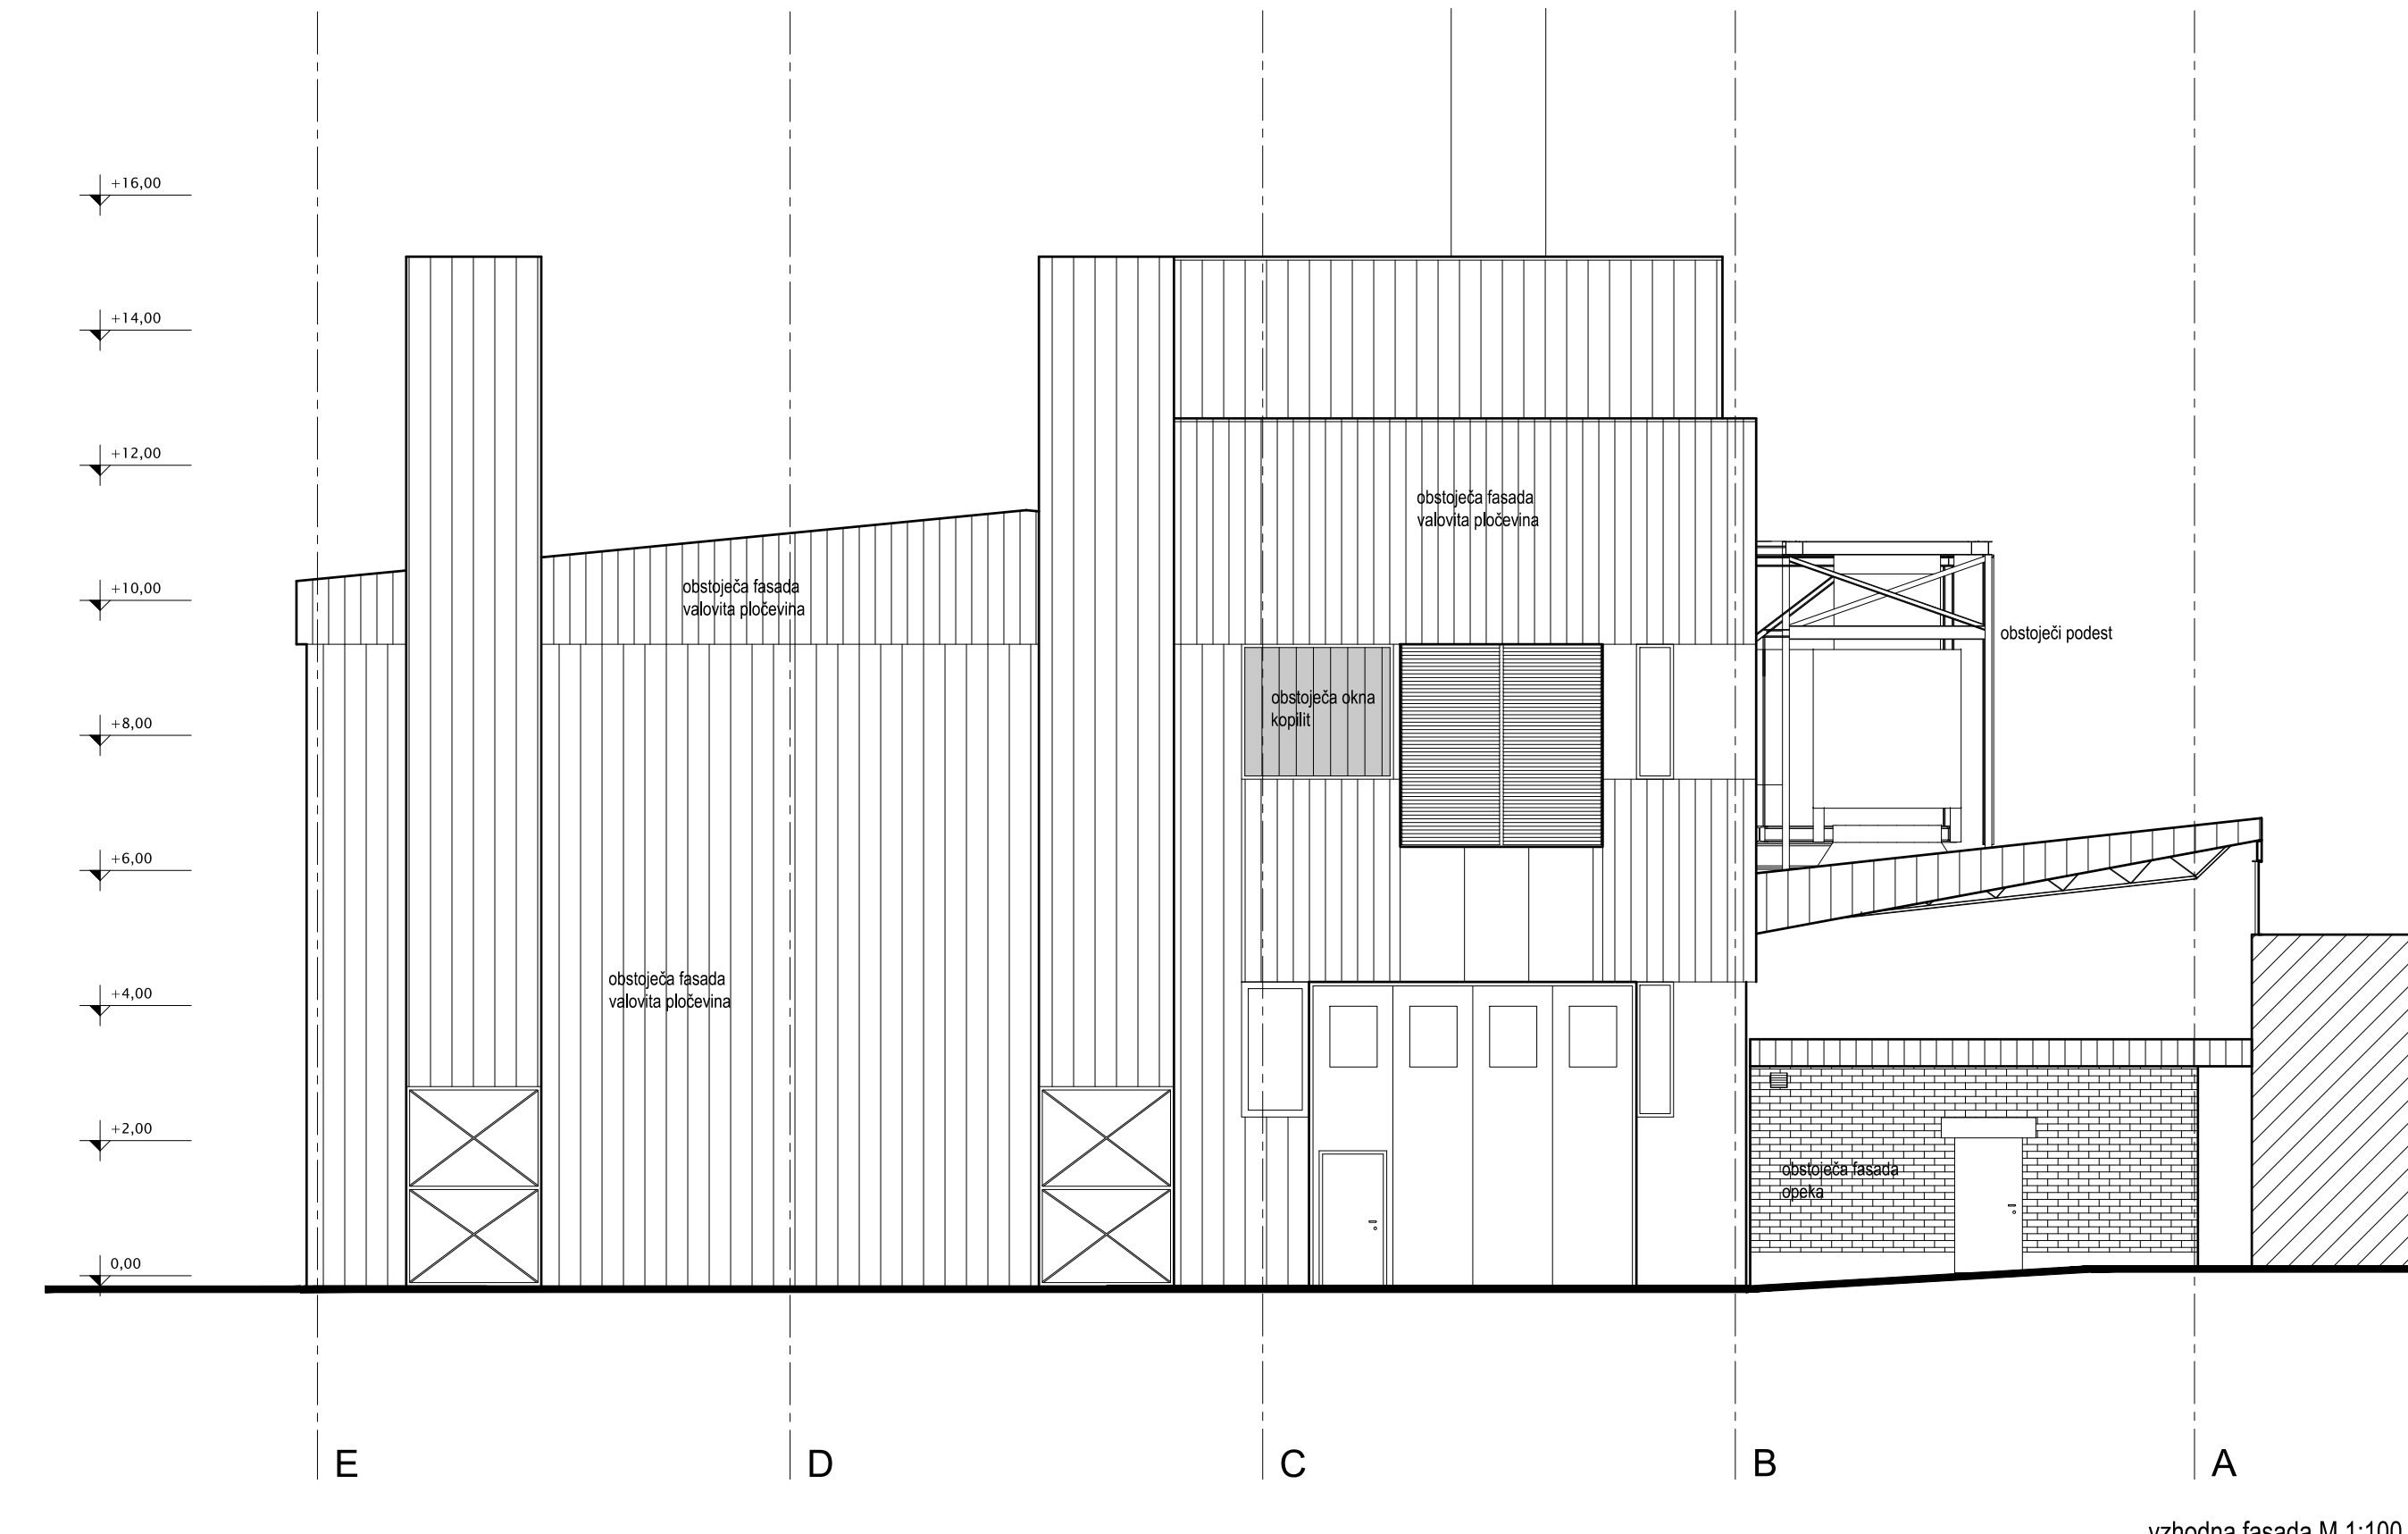

vzhodna fasada M 1:100

LEGENDA:

birovolk

arhitektura, projektiranje in inženiring d.o.o., Trboveljska 8, SI-1000 Ljubljana, tel: 01 4322 352, fax: 01 4325 224

OBNOVA KOGENERACIJSKEGA POSTROJENJA V TOŠ S SPREMIJAJOČIMI POSEGI

fasade obstoječega stanja z rušitvami

1:100

±0.00 = 304.60 m abs.

investitor: ENERGETIKA LJUBLJANA, d.o.o., Varnikova 62, SI-1000 Ljubljana

vrsta proj. dok.: PGD

opis: Obnova kogeneracijskega postrojenja v TOŠ in obratovanje, sr. nap. 0,4kV/0,1kV in 0,1kV/0,4kV, vključno z en. transf.

št. projekta: 59113

št. risnice: 102013.4

datum izdelave: november 2013

avtor: 1:100

otp. stroka projektanta: Bogdan Maglič inž. arh.

IZS S-0052

izvedba risbe: november 2013

fasade obstoječega stanja z rušitvami

odgovorni projektant: Boris Vokac inž. arh.

ZAPS A-0156

vrsta risbe: arhitektura

projektant: Mitja Vokac inž. arh.

ZAPS A-1542

št. mapa: 1

št. lista: 6