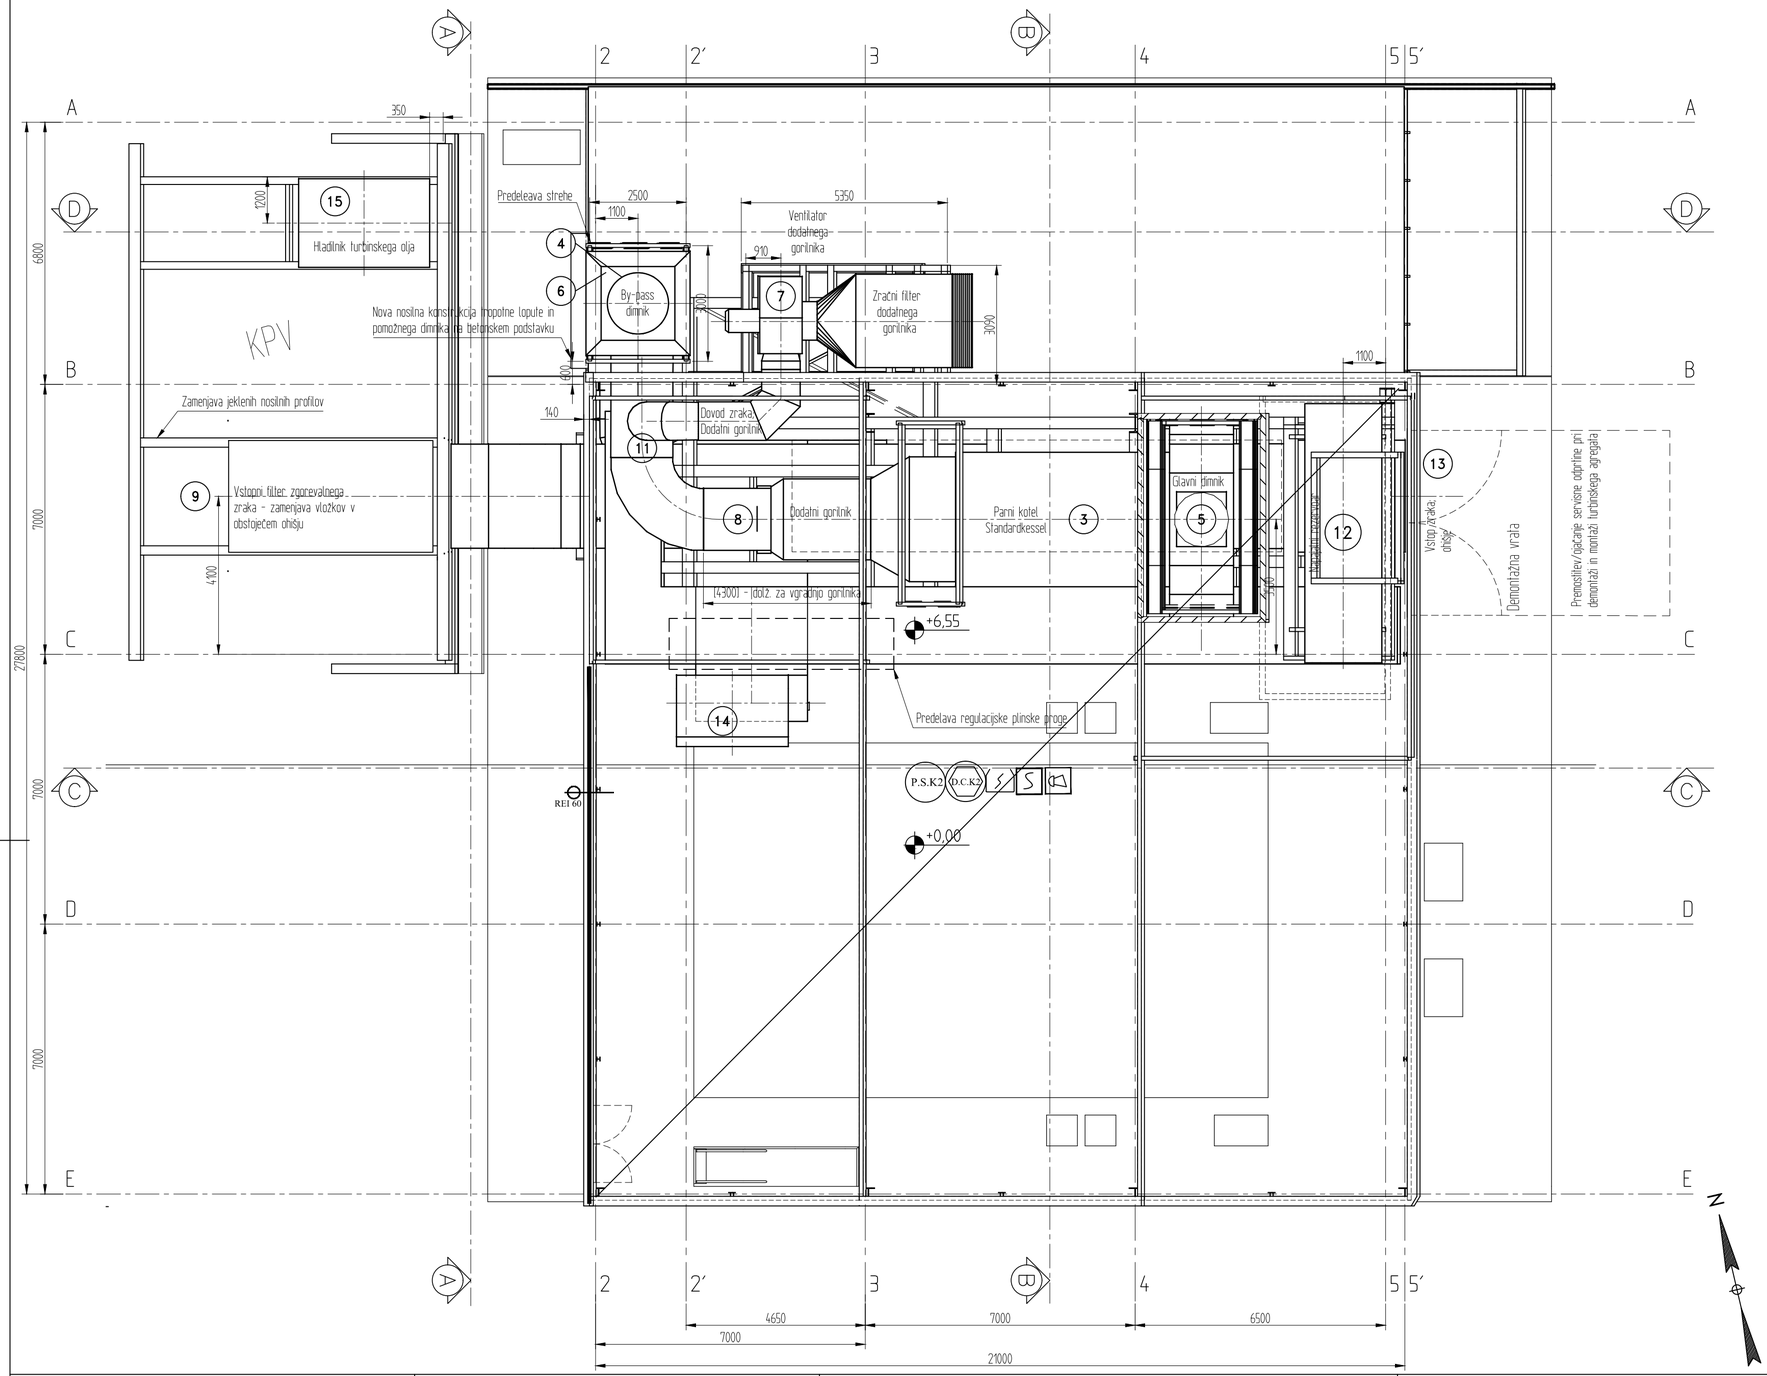

LEGENDA:

1. Turbina
2. Glušnik
3. Kotel z opremo
3.1. Kotel
3.2. EKO
3.3. Komora
4. By-pass dimnik
5. Glavni dimnik
6. 3-potna loputa
7. Ventilator - dodatni gorilnik
8. Dodatni kanalski gorilnik
9. Vstop zgorevalnega zraka
10. Kanal dimni plini Turbina - Glušnik"
11. Kanal dimni plini Glušnik - Gorilnik"
12. Napajalni rezervoar
13. Kanal - hlajenje ohišja - in
14. Kanal - hlajenje ohišja - out
15. Hladilnik turbinskega olja

LEGENDA

- *požarna odpornost 30 min.*
- *požarna odpornost 60 min.*
- *požarna odpornost 90 min.*
- *požarna odpornost 120 min.*
- *vrata s požarno odpornostjo 30 min. in samozapiranjem*
- *vrata s požarno odpornostjo 90 min.*
- P.S.I *požarni sektor*
- D.C.P *dimni sektor*
- *varnostna razsvetljava*
- *ročni javljalnik požara*
- *avtomatski javljalnik požara*
- *alarmna sirena*
- *alarmni zvonec*
- *priključek s poltogo (gibko) cevjo na kolutu*
- *ročni gasilni aparat z vodo*
- *ročni gasilni aparat s prahom*
- *ročni gasilni aparat s CO_2*
- *izhod iz prostorov in objekta*
- *smer evakuacije v objektu*
- *odvod dima in toplote z naravnim prezračevanjem*
- *odvod dima in toplote s prisilnim prezračevanjem*
- *meja požarnega sektorja v objektu*

Tloris - kota +14,00 m

Podjetje za varnost in zdravje pri delu
Tržaška 511, 1351 Brezovica
Tel.: +386 51 330-210, Fax: +386 1 3601-850
e mail: gregor.kušar@mrak.si

KOMPLAST d.o.o.

Identifikacijska številka projektivnega podjetja: 1528

Investitor:	ENERGETIKA LJUBLJANA d.o.o.; Verovškova 62; 1000 Ljubljana			
Objekt:	OBNOVA KOGENERACIJSKEGA POSTROJENJA V TOPLARNI ŠIŠKA IN OBNOVA SREDNJE NAPETOSTNEGA DELA STIKALIŠČ (TP768 IN TP612) VKLJUČNO Z ENERGETSKIMI TRANSFORMATORJI			
Vrsta projekta:	PGD	Štev.proj.:	591/13	
Vrsta načrta:	ŠTUDIJA POŽARNE VARNOSTI	Datum: November 2013		
vsebina risbe:	Tloris na koti + 14,4 m	Ident.štev. IZS	Podpis	Datum podpisa
Odg.vodja projekta:	Bogdan Meglič, inž.str.	IZS S-0252		
Odg.projektant:	Gregor KUŠAR, univ. dipl. kem.	IZS TP-0745		
Štev.načrta.: 061-03/13-ŠPV	Datum: November 2013	Merilo: 1:100	Št.risbe:	5