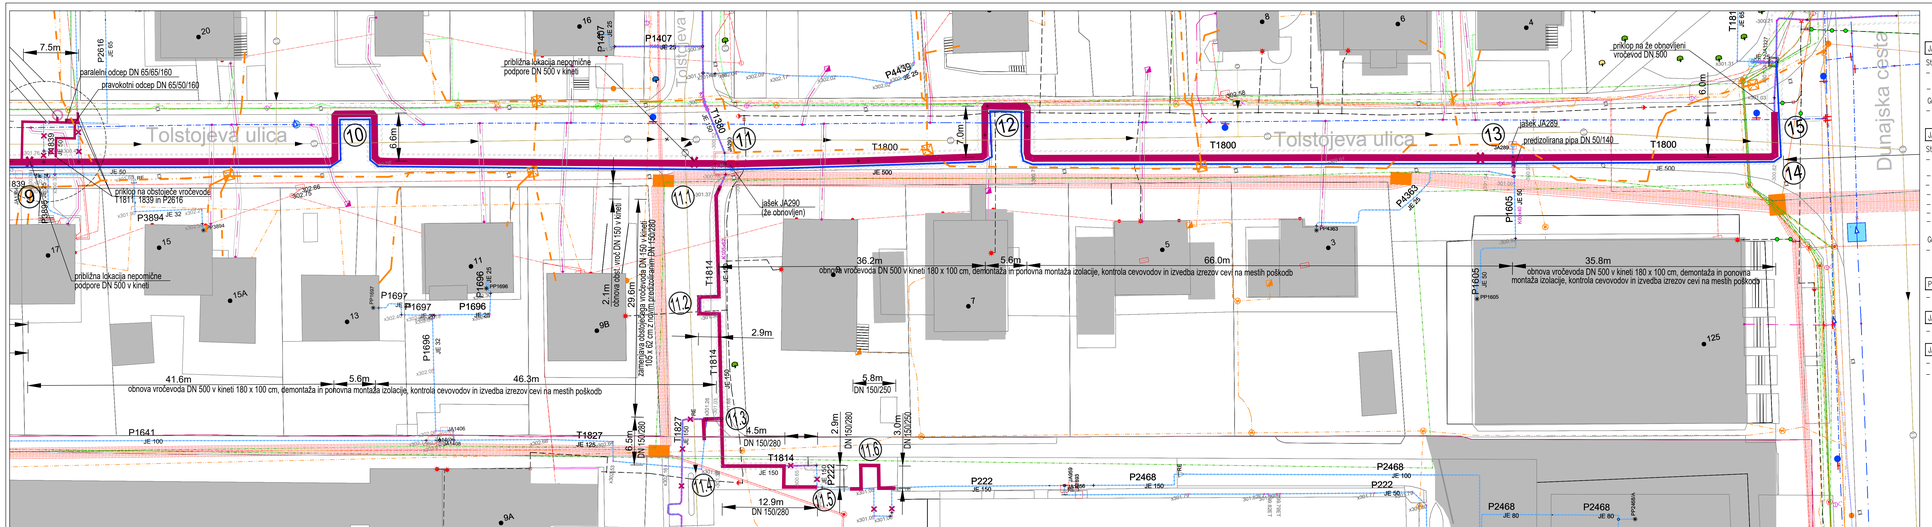
Tolstojeva ulica
Tolstojeva ulica
Dunajska cesta
7.5m
paralelni odcep DN 65/65/160
pravokotni odcep DN 65/50/160
približna lokacija nepomične podpore DN 500 v kineti
6.6m
T1800
JE 500
7.0m
jašek JA290 (že obnovljen)
predizolirana pipa DN 50/140
6.6m
priklop na že obnovljeni vročevod DN 500
JE 500
prepust na obstoječe vročevode T1811, 1839 in P2616
približna lokacija nepomične podpore DN 500 v kineti
2.1m
obnova obst. vroč. DN 150 v kineti
29.6m
zamenjava obstoječega vročevoda DN 150 v kineti 102,4 m z novim vročevodom DN 150/200
36.2m
5.6m
66.0m
obnova vročevoda DN 500 v kineti 180 x 100 cm, demontaža in ponovna montaža izolacije, kontrola cevovodov in izvedba izrezov cevi na mestih poškodb
35.8m
obnova vročevoda DN 500 v kineti 180 x 100 cm, demontaža in ponovna montaža izolacije, kontrola cevovodov in izvedba izrezov cevi na mestih poškodb
41.6m
5.6m
46.3m
obnova vročevoda DN 500 v kineti 180 x 100 cm, demontaža in ponovna montaža izolacije, kontrola cevovodov in izvedba izrezov cevi na mestih poškodb
2.9m
5.8m
DN 150/250
4.5m
DN 150/280
2.9m
DN 150/280
3.0m
DN 150/250
6.5m
DN 150/280
12.9m
DN 150/280
P1641
JE 100
T1827
JE 125
T1814
JE 150
P222
JE 150
P2468
JE 150
P2468
JE 100
P222
JE 50
P2468
JE 80
P2468
JE 80
P1605
JE 80
P1605
JE 50
P1696
JE 32
P1697
JE 32
P3894
JE 32
P1407
JE 25
P4390
JE 25
P4383
JE 25
T1810
JE 65
P2616
JE 65
T1811
JE 65
P2557
JE 110
T1839
JE 65
P1406
JE 25
P1407
JE 25
P1696
JE 25
P1697
JE 25
P3894
JE 25
P4383
JE 25
P1605
JE 50
P1605
JE 80
P1605
JE 50
P1605
JE 80
P1605
JE 50
P1605
JE 80