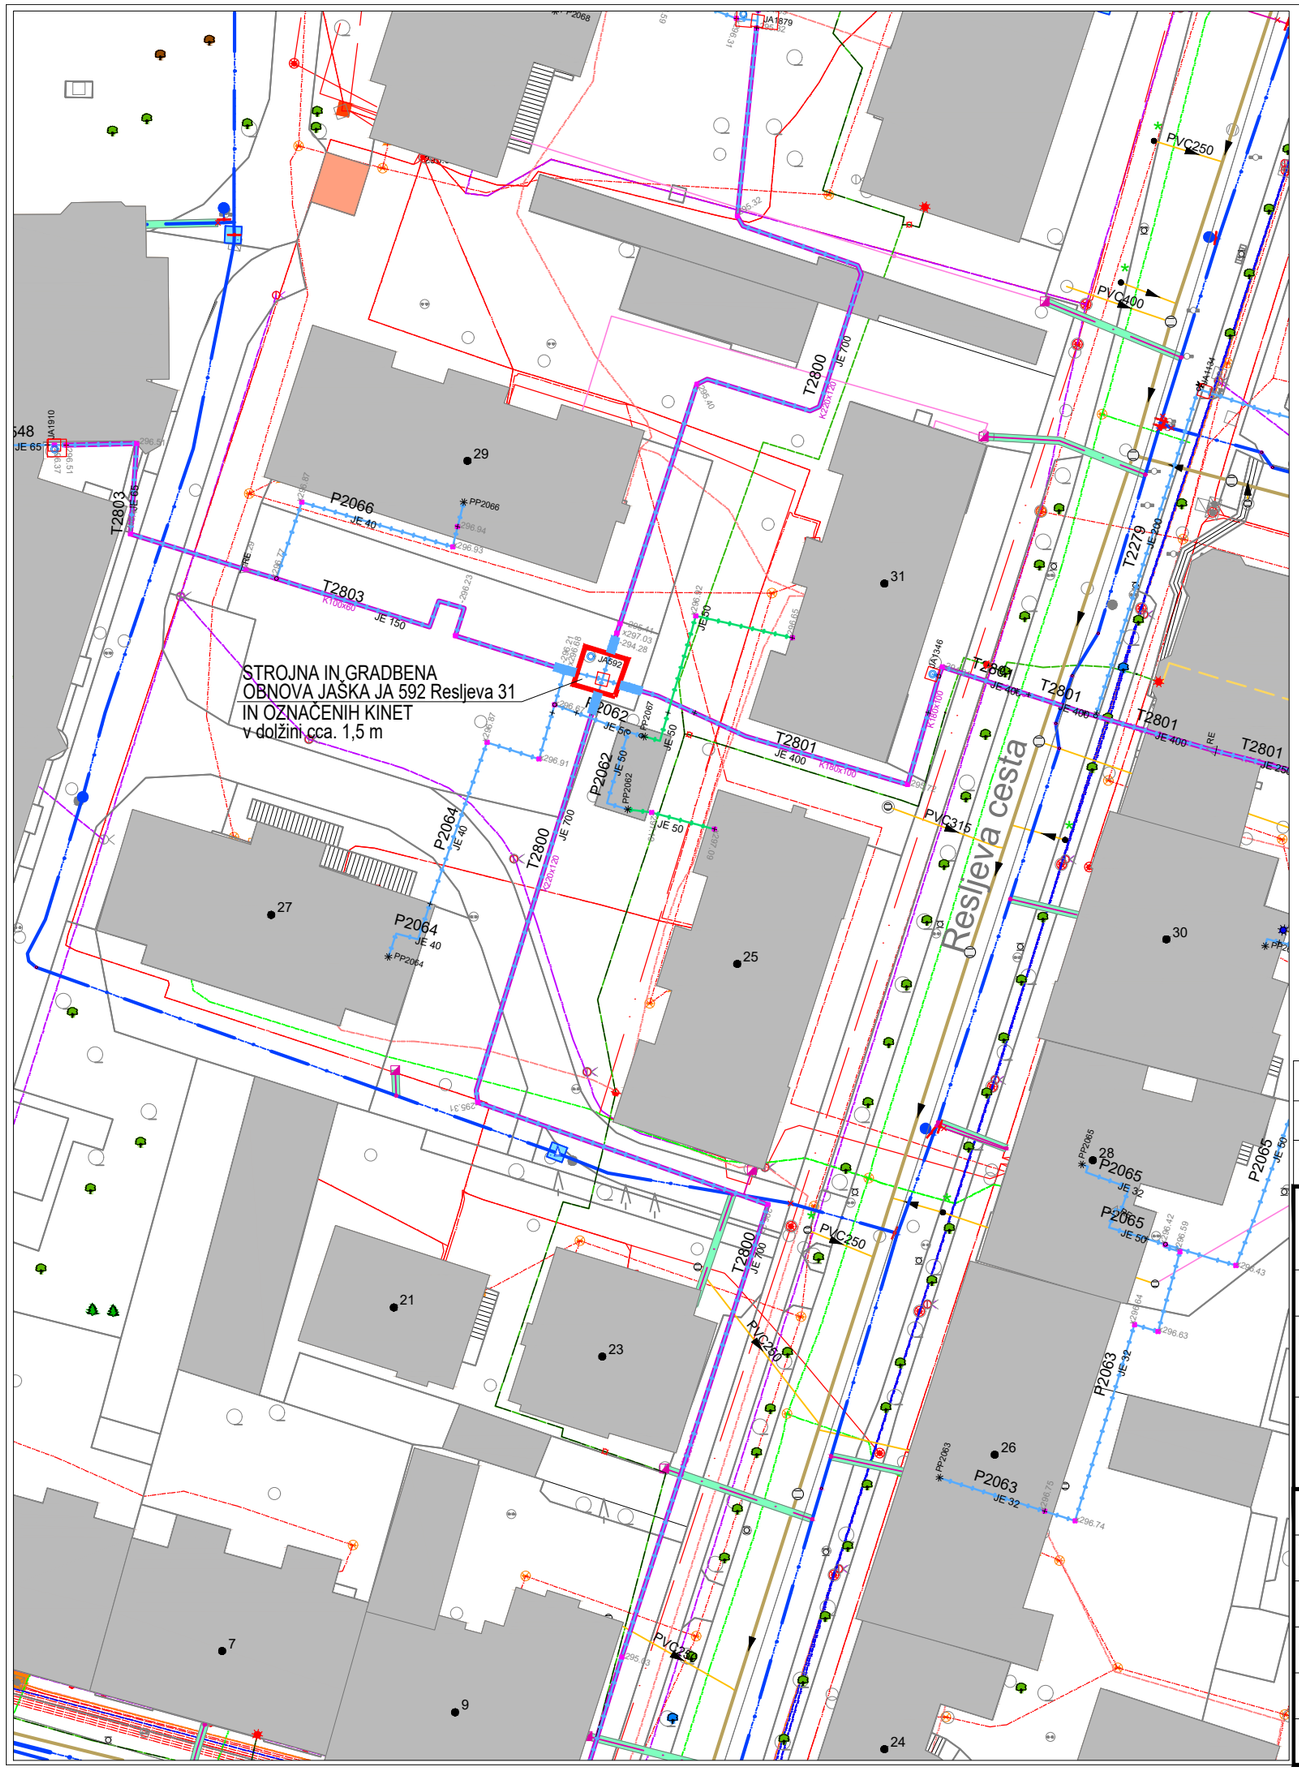

- GJI EK Telekom Slovenije
- GJI EK Telemach
- GJI EK T-2
- GJI EK Gratel
- GJI EK Republika Slovenija
- GJI EK EVJ
- GJI EK TELE-TV
- GJI EK Slovenske železnice
- GJI EK Softnet
- GJI EK KKS KABEL
- GJI EK ELCATEL
- GJI EK P_and_ROM
- GJI EK priključki
- GJI EK ostali lastniki
  - GJI elektronske komunikacije - antenski stolp
  - GJI elektronske komunikacije - objekt bazne postaje
  - GJI elektronske komunikacije - radijska postaja
  - GJI elektronske komunikacije - antena
  - GJI elektronske komunikacije - jašek
  - GJI elektronske komunikacije - Javna telekomunikacijska terminalska naprava
  - GJI elektronske komunikacije - Telekomunikacijska razdelilna omarica
  - GJI elektronske komunikacije - drugi objekti
  - GJI elektronske komunikacije - objekti poligoni

OBSTOJEČI VROČEVOD	
OBSTOJEČI VROČEVOD V KINETI	
OBNOVA VROČEVODA - PZI	

Sprememba:	Opis spremembe:	Datum:	Odg. projektant

energetika ljubljana

ENERGETIKA LJUBLJANA, d.o.o.
Verovškova 62, 1000 Ljubljana

Investitor:	ENERGETIKA LJUBLJANA d.o.o., Verovškova 62, 1000 Ljubljana		
Naziv objekta:	OBNOVA VROČEVODNIH JAŠKOV Jašek JA 592, Resljeva 31		
Načrt:	4.1 NAČRT VROČEVODA	Vrsta projekta:	PZI

	Ime in priimek	Ident. št. IZS	Naslov risbe:		
Vodja projekta:	Igor SKOČIR, u.d.i.s.	IZS S-0184	ZBIRNIK KOMUNALNIH VODOV		
Pooblaščeni inženir:	Igor SKOČIR, u.d.i.s.	IZS S-0184			
Projektant:			Št. projekta:	35/C-2800	
Sodelavec:			Št. načrta:	35/C-2800	
Datum izdelave:	februar 2025		Merilo:	M 1:500	Št. risbe: 01