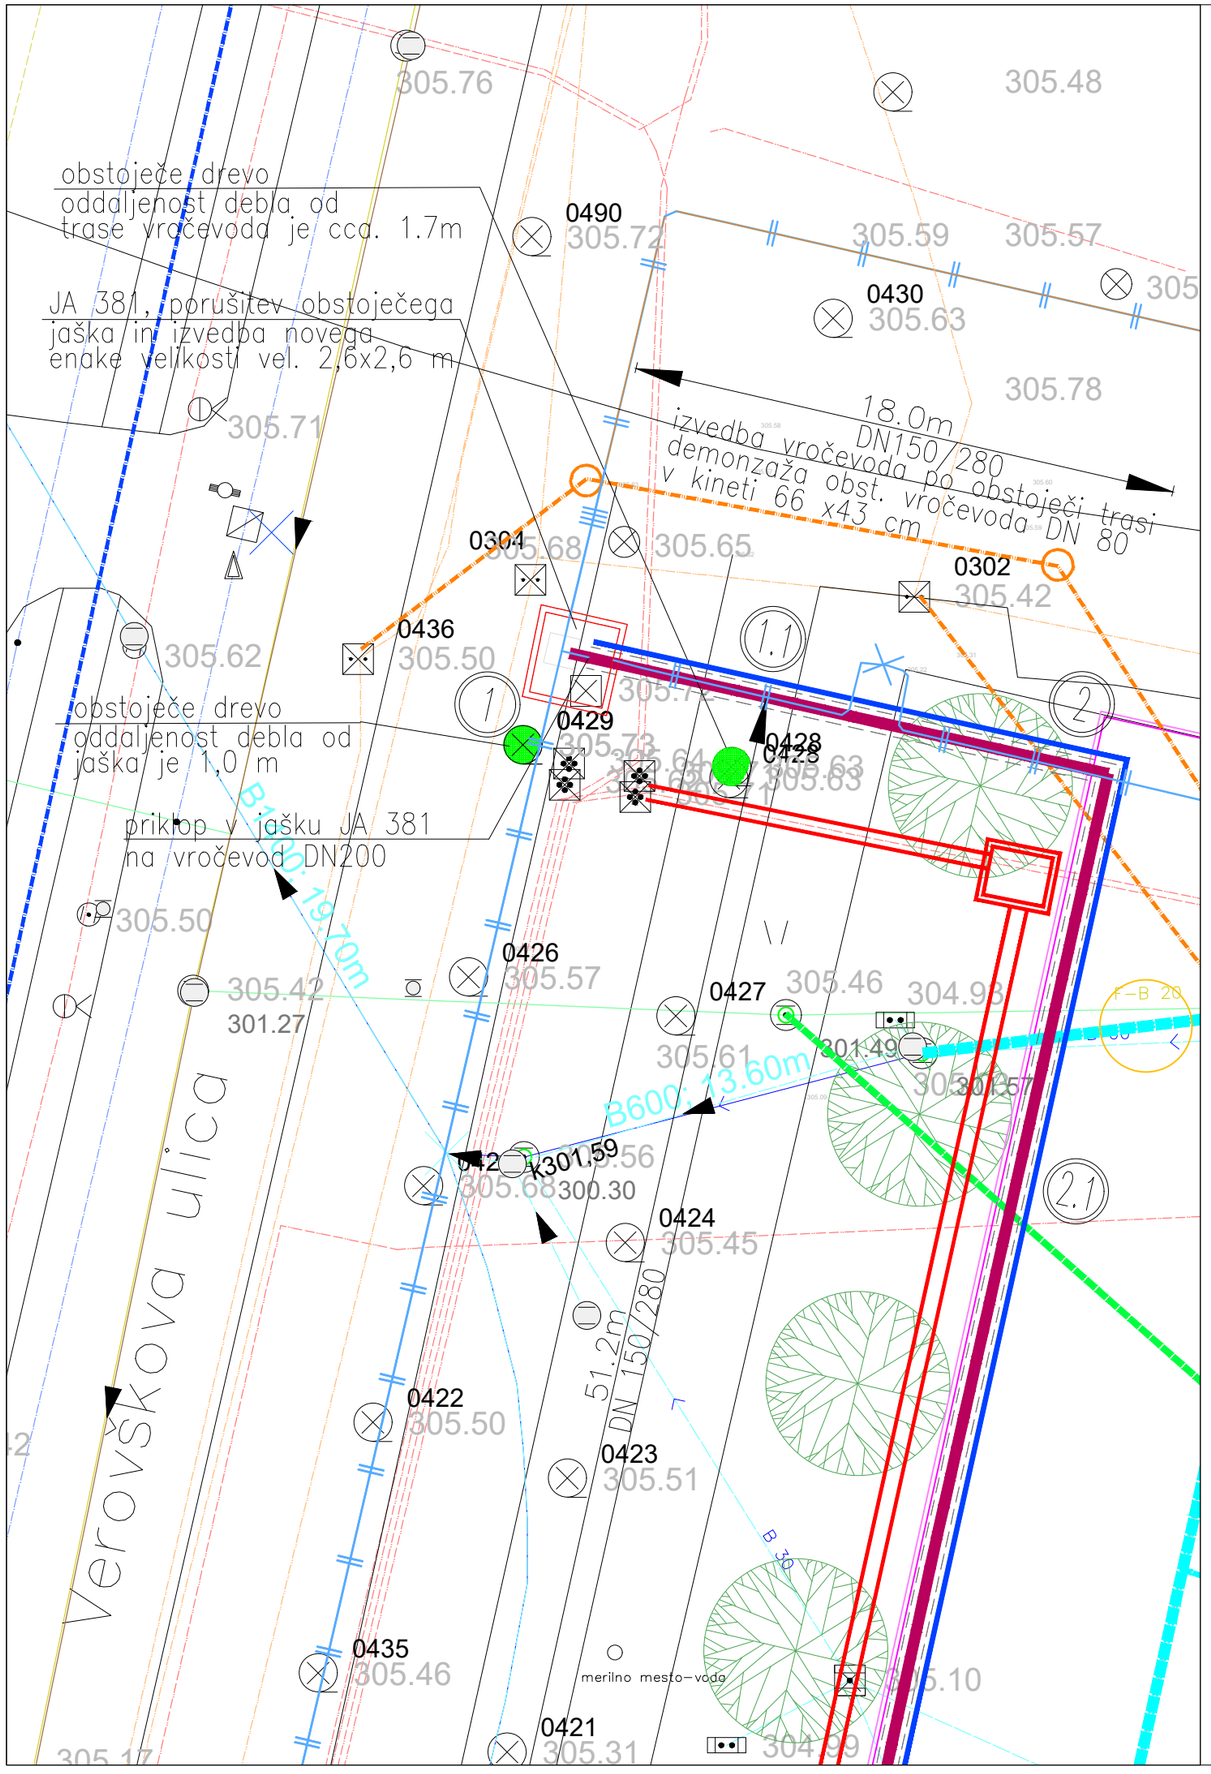

LEGENDA KOMUNALNIH VODOV

	OBSTOJEČI	PREDVIDENI	UKINJENI	PREDVIDENI NI PREDMET PROJEKTA
Kanalizacija				
Kanalizacija - meteorna				
Vodovod				
Plinovod				
Vročevod				
Električni vod NN				
Električni vod VN				
Javna razsvetljava				
TK vod - Telekom				
TK vod - Telemach				
TK vod - T2				

S

OBSTOJEČI VROČEVOD	
OBSTOJEČI VROČEVOD – ukinjeno	
OBNOVA / NOVI VROČEVOD – PZI	
OPTIČNI KABEL – ŠTEVILO KABLOV	1
JAŠEK ZA OPTIČNI KABEL	J
PREDVIDEN PAROVOD	

Sprememba:	Opis spremembe:	Datum:	Odg. projektant

energetika ljubljana

ENERGETIKA LJUBLJANA, d.o.o.
Verovškova 62, 1000 Ljubljana

Investitor:	ENERGETIKA LJUBLJANA d.o.o., Verovškova 62, 1000 Ljubljana
Naziv objekta:	PRESTAVITVE IN OBNOVE VROČEVODNIH JAŠKOV
Načrt:	4.1 NAČRT OBNOVE JAŠKA JA 381 – Verovškova cesta
Vrsta projekta:	PZI

	Ime in priimek	Ident. št. IZS
Vodja projekta:	Igor SKOČIR, u.d.i.s.	IZS S-0184
Pooblaščeni inženir:	Igor SKOČIR, u.d.i.s.	IZS S-0184
Projektant:		
Sodelavec:		
Datum izdelave:	marec 2025	

Naslov risbe:
SITUACIJA
JA 381 Verovškova

Št. projekta:	35/C-1901	
Št. načrta:	35/C-1901	
Merilo:	M 1:200	Št. risbe: 01