


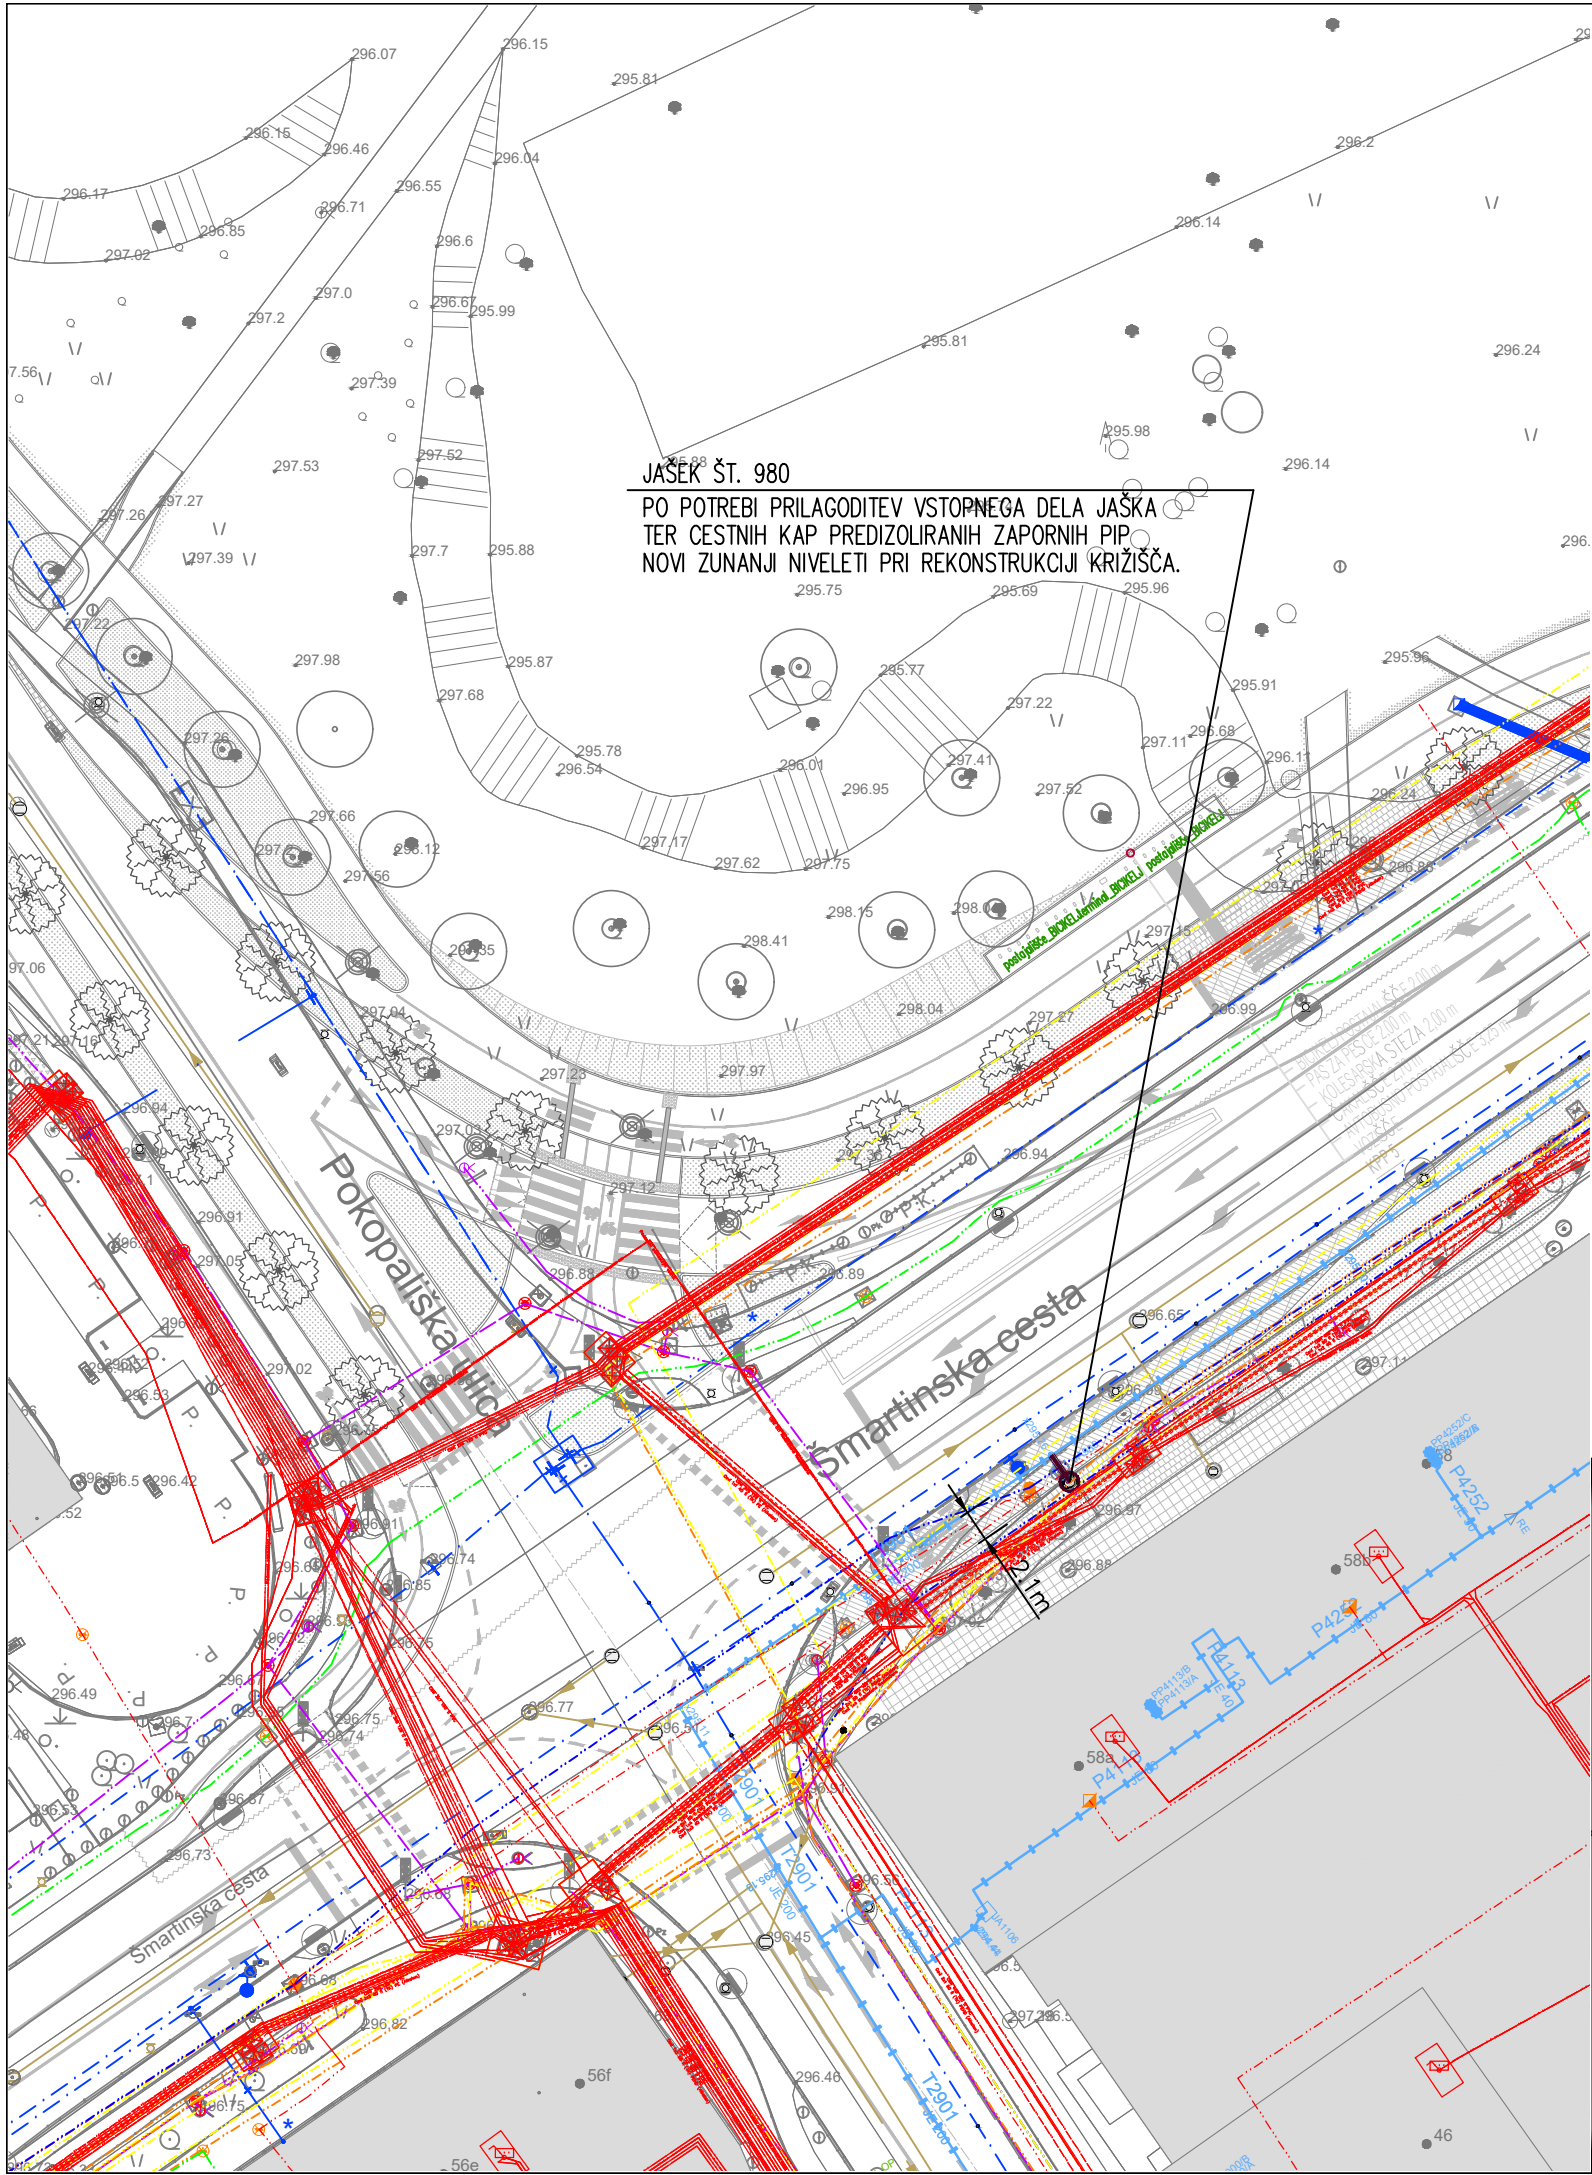

KOMUNALNI VODI				
		OBSTOJEČI	PREDVIDENI	OPUŠČENO
KANALI ZACIJA	padavinska			
	mešani kanal			
VODOVOD				
PLINOVOD				
VROČEVOD	v kineti			
	predizolirani ali v objektu			
	toplovod			
ELEKTRIKA	nizka napetost			
	visoka napetost			
	EKK			
JAVNA RAZSVETLJAVA				
POVEZAVA SEMAFORJEV				
TELEKOMUNIKACIJE	Telekom Slovenije			
	Telemach			
	T-2			
	Gratel			
	Republika Slovenija			
	Slovenske železnice			
	Ostali lastniki			

Sprememba:		Opis spremembe:		Datum:	Odg. projektant
		energetika ljubljana		ENERGETIKA LJUBLJANA, d.o.o. Verovškova 62, 1000 Ljubljana	
Investitor:	ENERGETIKA LJUBLJANA d.o.o., Verovškova 62, 1000 Ljubljana				
Naziv objekta:	OBNOVA PREHODA VROČEVODA T2501 IN PLINOVODA N13090 ČEZ LINHARTOVO CESTO				
Načrt:	4.1 NAČRT OBNOVE VROČEVODA			Vrsta projekta: PZI	
	Ime in priimek	Ident. št. IZS	Naslov risbe: SITUACIJA– ZBIRNIK KOMUNALNIH VODOV 02		
Odg. vodja projekta	M. Kotar, u.d.i.s.	IZS S–1394			
Odg. projektant:	M. Kotar, u.d.i.s.	IZS S–1394			
Projektant:			Št. projekta:	35/C–2500,2501,2901,3600	
Sodelavec:			Št. načrta:	35/C–2500,2501,2901,3600	
Datum izdelave:	november 2024		Merilo:	M 1:500	Št. risbe: 02