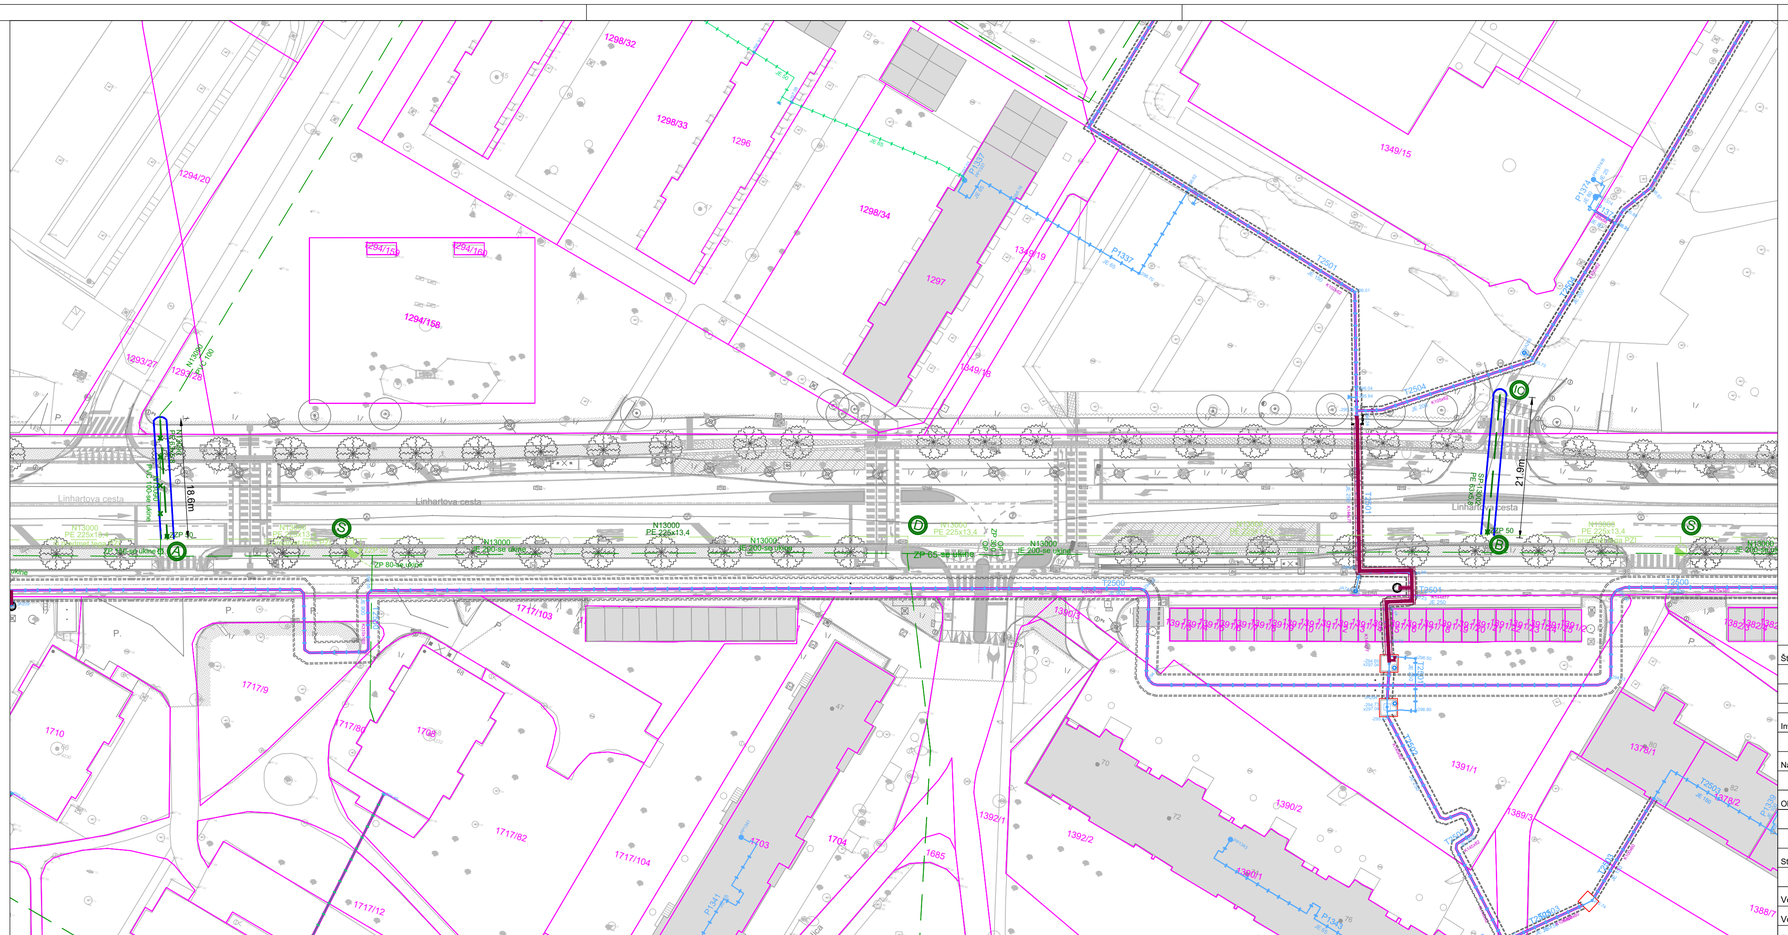
Linhartova cesta
N13000
PE 225x13,4
ZP 80-16 (UNP)
ZP 50
ZP 40
18,6m
2,19m
1298/32
1298/33
1296
1298/34
1297
1294/20
1294/159
1294/158
1293/27
1349/15
1349/19
1349/18
1717/103
1717/9
1717/82
1717/104
1717/12
1710
1703
1704
1685
1391/1
1390/2
1392/2
1392/1
1389/3
1388/7
1375/1
1378/2
P1337
P1341
P1342
P1343
P1372
P1373
T2501
T2502
