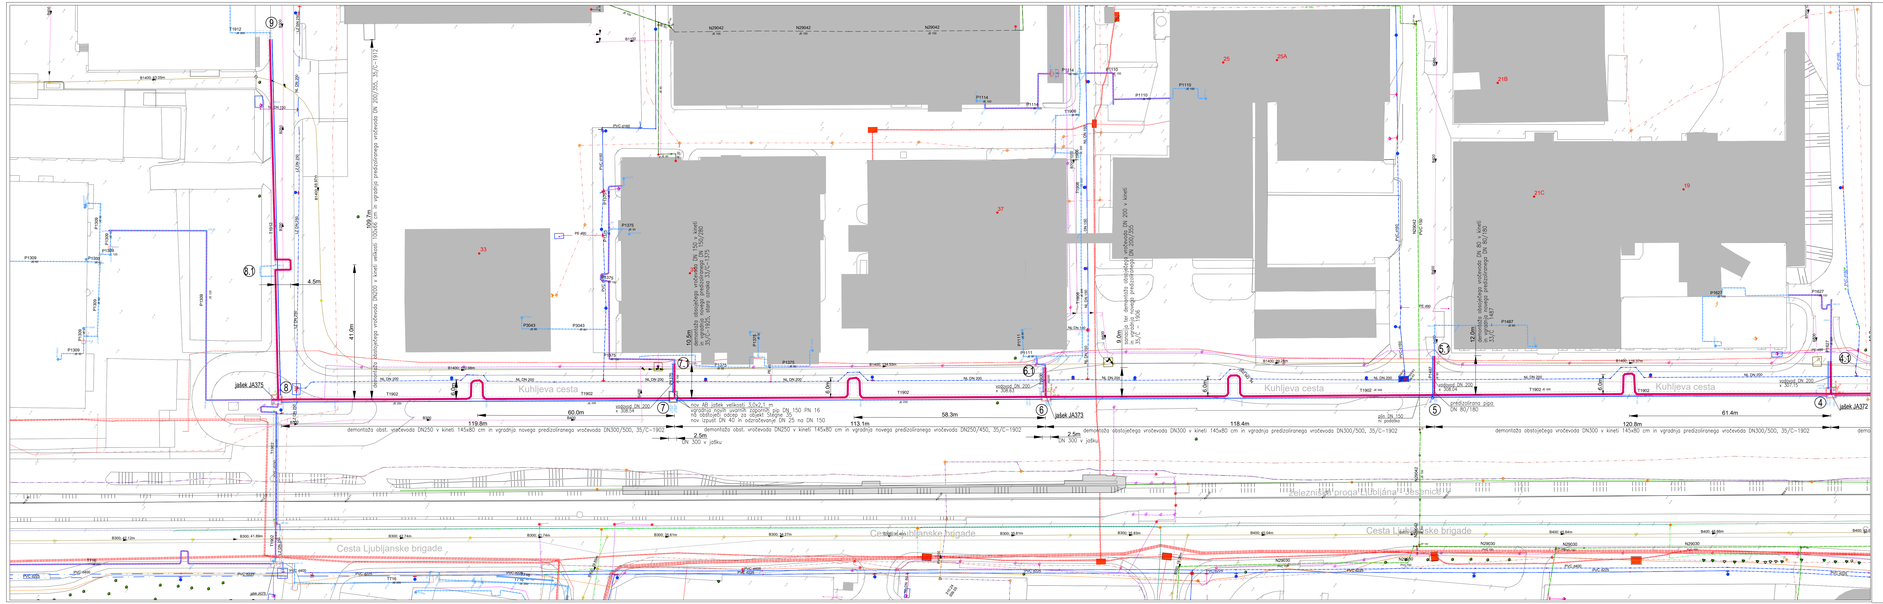

Obnova vročevoda po Kuhljevi cesti

Trase:
odsek 0–8: 35/C–1902, DN 250 do DN 350 v kineti vel. 145x80 cm
odsek 1–1.1: 35/C–1903, DN 200 v kineti vel. 100x62 cm
odsek 2–2.1: 35/C–1904, DN 200 v kineti vel. 100x62 cm
odsek 6–6.1: 35/C–1906, DN 200 v kineti vel. 95 x 60 cm
odsek 8–9: 35/C–1912, DN 200 v kineti vel. 100x66 cm

Priključki:
odsek 3–3.0: 33/C–2981, DN 65/140
odsek 3.1–3.2: 33/C–4032, DN 80/160
odsek 4–4.1: 33/C–1627, DN 200 v kineti 105 x 62 cm
odsek 5–5.1: 33/C–1487, DN 80 v kineti 64 x 42 cm
odsek 7–7.1: 33/C–1375, DN 150 v kineti 105 x 62 cm

(točka 5):
- vgradnja predizoliranih pip DN 80/180

JA 373 (točka 6):
Strojna sanacija:
- demontaža izolacije in glavnega cevovoda DN 350 ter vgradnja novega dimenzije DN 300 na ostalem delu razvodov demontaža in ponovna montaža izolacije, pregled cevi in podpor, izvedba morebitnih izrezov, in vgradnja novih cevi, menjava podpor, čiščenje cevi in podpor ter izvedba protikorozijske zaščite zamenjava zaporne armature za odvodnjavanje DN 50,

Gradbena sanacija:
- menjava zgornje betonske plošče jaška z novo montažno ploščo in saniranje notranjosti jaška, izvedba hidroizolacije krovnih plošč, izvedba pokrova jaška z zahtevami JPE, okrogli pokrov ø80 cm z odprtinami, nova izvlečna lestv iz nerjavnega jekla ter ureditev ponikovalnice z novo rešetko.

(točka 7):
Strojna dela:
- na odcepu dimenzije DN 150 vgradnja zaporne pipe DN 150, ter izvedba odzračevanja DN 25 in vgradnja izpusta dimenzije DN 40

Gradbena dela:
- izgradnja novega AB jaška
krovna plošča izvedena iz montažnih plošč, okrogli pokrov ø80 cm
z odprtinami, v jašku izvlečna lestv iz nerjavnega jekla ter izvedba ponikovalnice z rešetko.

JA 375 (točka 8):
Strojna sanacija:
- demontaža izolacije in glavnega vročevoda DN 250 ter vgradnja novega dimenzije DN 300 na ostalem delu razvodov demontaža in ponovna montaža izolacije, pregled cevi in podpor, izvedba morebitnih izrezov, in vgradnja novih cevi, menjava podpor, čiščenje cevi in podpor ter izvedba protikorozijske zaščite
demontaža obstoječe zaporne armature DN 200 in vgradnja nove dimenzije DN 250
povečanje obst. odvodnjavanja iz DN 40 na DN 50,
povečanje obstoječega odzračevanja iz DN 20 na DN 32
izvedba novega izpusta na vročevodu DN 250 (smer Šiška) dimenzije DN 65

Gradbena sanacija:
- menjava zgornje betonske plošče jaška z novo montažno ploščo in saniranje notranjosti jaška, izvedba hidroizolacije krovnih plošč, izvedba pokrova jaška z zahtevami JPE, okrogli pokrov ø80 cm z odprtinami, nova izvlečna lestv iz nerjavnega jekla ter ureditev ponikovalnice z novo rešetko.

KOMUNALNI VODI		OBSTOJEČI	PREVIDENI
KANALIZACIJA	meteorna		
	fekalna		
VODOVOD			
PLINOVOD-NZN tlak			
TELEKOM	kabel		
	v bloku		
ELEKTRIKA	javna razsvetljava		
	nizka napetost		
	nizka napetost - zračno		
	visoka napetost		
	v cevi		
TV kabel			
SZ - SVTK			
TELEMACH			

OBSTOJEČI VROČEVOD	
OBNOVA VROČEVODA - PZI	
OPTIČNI KABEL	
ŠTEVILO KABLOV	1
JAŠEK ZA OPTIČNI KABEL	J

Spremenba	Opis spremembe	Datum	Odg. projektant

energetika ljubljana
ENERGETIKA LJUBLJANA, d.o.o.
Verovškova 62, 1000 Ljubljana

Investitor:	ENERGETIKA LJUBLJANA d.o.o., Verovškova 62, 1000 Ljubljana
Naziv objekta:	OBNOVA VROČEVODNEGA OMREŽJA NA OBMOČJU KUHLJEVE ULICE ODSEK CESTA V KLEČE - JA 307
Naziv:	4.1 NAČRT VROČEVODA
	Vrsta projekta: PZI

	Ime in priimek	Ident. št. IZS	Naziv-naslov	SITUACIJA - ZBIRNIK KOMUNALNIH VODOV odsek 4 - 9
Odg. vodja projekta:	Igor SKOČIR, u.d.i.s.	IZS G-0184		
Odg. projektant:	Igor SKOČIR, u.d.i.s.	IZS G-0184		
Projektant:			Št. projekta:	35/C- 1902, 1912
Sodelovali:			Št. načrta:	35/C-1902, 1912
Datum izdelave:	februar 2022		Merilo:	M 1:500 Št. risbe 02