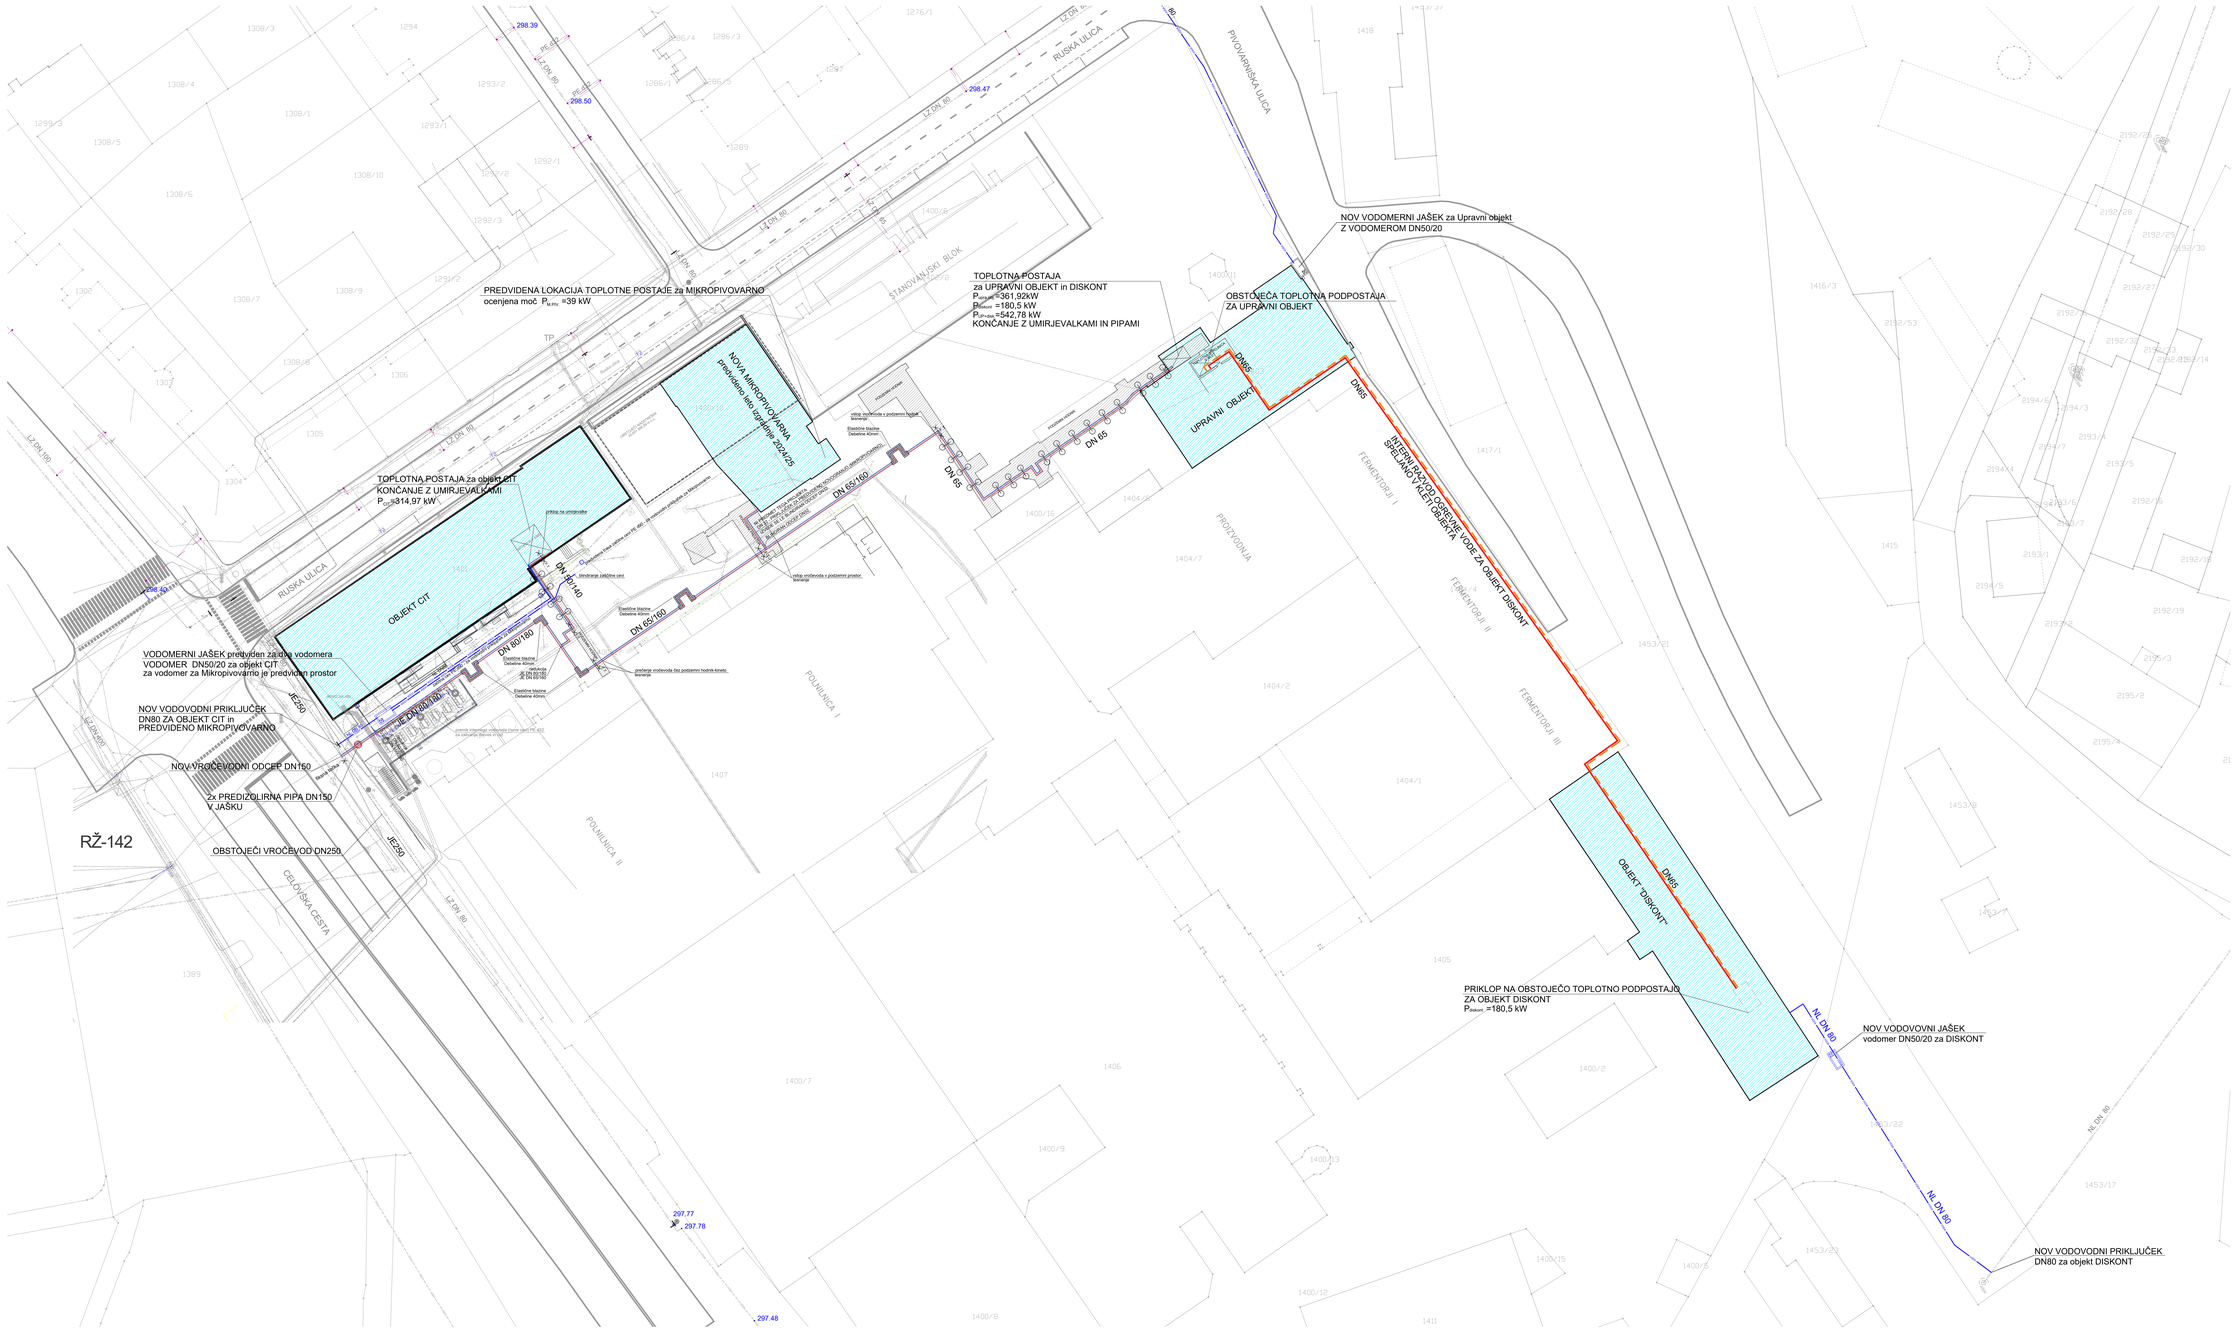

SITUACIJA

M 1:250

Legenda:

Obstoječi komunalni vodi
- PLIN
- ELEKTRIKA - nn
- ELEKTRIKA - sn
- RAZSVETLJAVA
- TELEKOMUNIKACIJE
- TELEMAH
- T2
- MET. KANAL
- FEK. KANAL
- VODOVOD
- TOPLOVOD
- HIDRANT

Predvideni komunalni vodi
- ELEKTRIKA - NN
- TOPLOVOD
- TELEKOM
- TELEMAH
- T2
- VODOVODNI PRIKLJUČEK
- INTERNA MET. KANALIZACIJA
- INTERNA ODPADNA KANALIZACIJA

S

spremembe: številka:	opis spremembe: revision note:		podpis/datum: signature/date:
STROJNE INŠTALACIJE			
nadzirik: supervisor:	PIVOVARNA LAŠKO UNION d.o.o. Pivovarniška ulica 2, 1000 Ljubljana		
investitor: investor:	PIVOVARNA LAŠKO UNION d.o.o. Pivovarniška ulica 2, 1000 Ljubljana		
načrt/ objekta: facility:	**PIVOVARNA UNION - AVTONOMNOST OBJEKTA**		
vsebina načrta: drawing title:	**SITUACIJA**	merilo: scale:	1:250
vodja projekta: project manager:	ANDREJ BENSA, dipl. inž. str.	id. št.: id. no.:	S-1488
odgovorni vodja projekta: project engineer:	ANDREJ BENSA, dipl. inž. str.	id. št.: id. no.:	S-1488
načrtovano: co-worker:	JUŠ BERČ	datum: date:	5/2023
načrtovano: co-worker:	/		
številka načrta: drawing no.:	210641_P2_STR_ST	št. načrta: plan no.:	S 160641
		št. načrta: drawing no.:	S 160641
			1

Protim RŽišnik Perc d.o.o.
Podjetje za projektiranje, inženiring in svetovanje
Podjetje zanesljivih rešitev
Podjetje zanesljivih rešitev
Podjetje zanesljivih rešitev

SITUACIJA VROČEVODA RAZPORED

M 1:250

Legenda elementov:

- DOVOD
- ODVOD
- OBLOŽENO Z ELASTIČNIMI BLAZINAMI
- OBEŠALO - DRSNA PODPORA
- OBEŠALO - NEPOMIČNA PODPORA
- PADEC VROČEVODA

OPOMBE:
Dožino in debelino oblaganja s kompenzacijskimi blazinami je potrebno preveriti in prilagoditi glede dejansko globino polaganja ter v skladu z navodili dobavitelja cevi in blazin.

Zemljska in betonska dela je treba v bližini vročevoda izvajati pazljivo.

Izvajalec mora na objektu preveriti vse mere, prevere lege dovoda in povratka.

Maksimalna razdalja med podporami za cevi:
DN50; L = 3,1 m
DN65; L = 3,3 m
DN80; L = 4,2 m

Prehodi cevovoda skozi gradbeno konstrukcijo morajo biti izvedeni prosto, da omogočajo termično raztezanje cevovoda.

S

spremembe: revision:	opis sprememb: revision note:	podpis/datum: signature/date:

STROJNE INŠTALACIJE - OGREVANJE IN HLAJENJE

Protim RZiŠnik Perc

naročnik: subscriber:	PIVOVARNA LAŠKO UNION d.o.o. Pivovarniška ulica 2, 1000 Ljubljana	Protim RZiŠnik Perc d.o.o. Poslovna cona A 2 SI-4208 Šenčur protim@p-p.si www.protim.si
investitor: investor:	PIVOVARNA LAŠKO UNION d.o.o. Pivovarniška ulica 2, 1000 Ljubljana	
naziv objekta: facility:	**PIVOVARNA UNION - AVTONOMNOST OBJEKTA**	
naziv risbe: drawing title:	**SITUACIJA VROČEVODA RAZPORED**	merilo: scale: 1:250
vodja projekta: project manager:	ANDREJ BENSA, dipl. inž. str.	št. ID.: id no.: S-1488 — faza projekta: project phase: **PZI**
pobudnik inženir: project engineer:	ANDREJ BENSA, dipl. inž. str.	št. ID.: id no.: S-1488 — št. projekta: project no.: S 160841
sodelavec: co-worker:	JUŠ BERIČ	datoteka: file: S160841_PZI_STR_SIT — št. načrta: plan no.: S 160841
sodelavec: co-worker:	/	datum: date: 5/2023 — št. risbe: drawing no.: **2**

VSE MERE KONTROLIRATI NA OBJEKTU SAMEM !
VELJAJO IZKLJUČNO IZPISANE KOTE - NE MERI PO NAČRTU !
SPREMEMBE IN DOPOLNITVE PROJEKTOV SO MOŽNE LE S PRISTANKOM PROJEKTANTOV !