



POVEZOVALNA KINETA

TLORIS

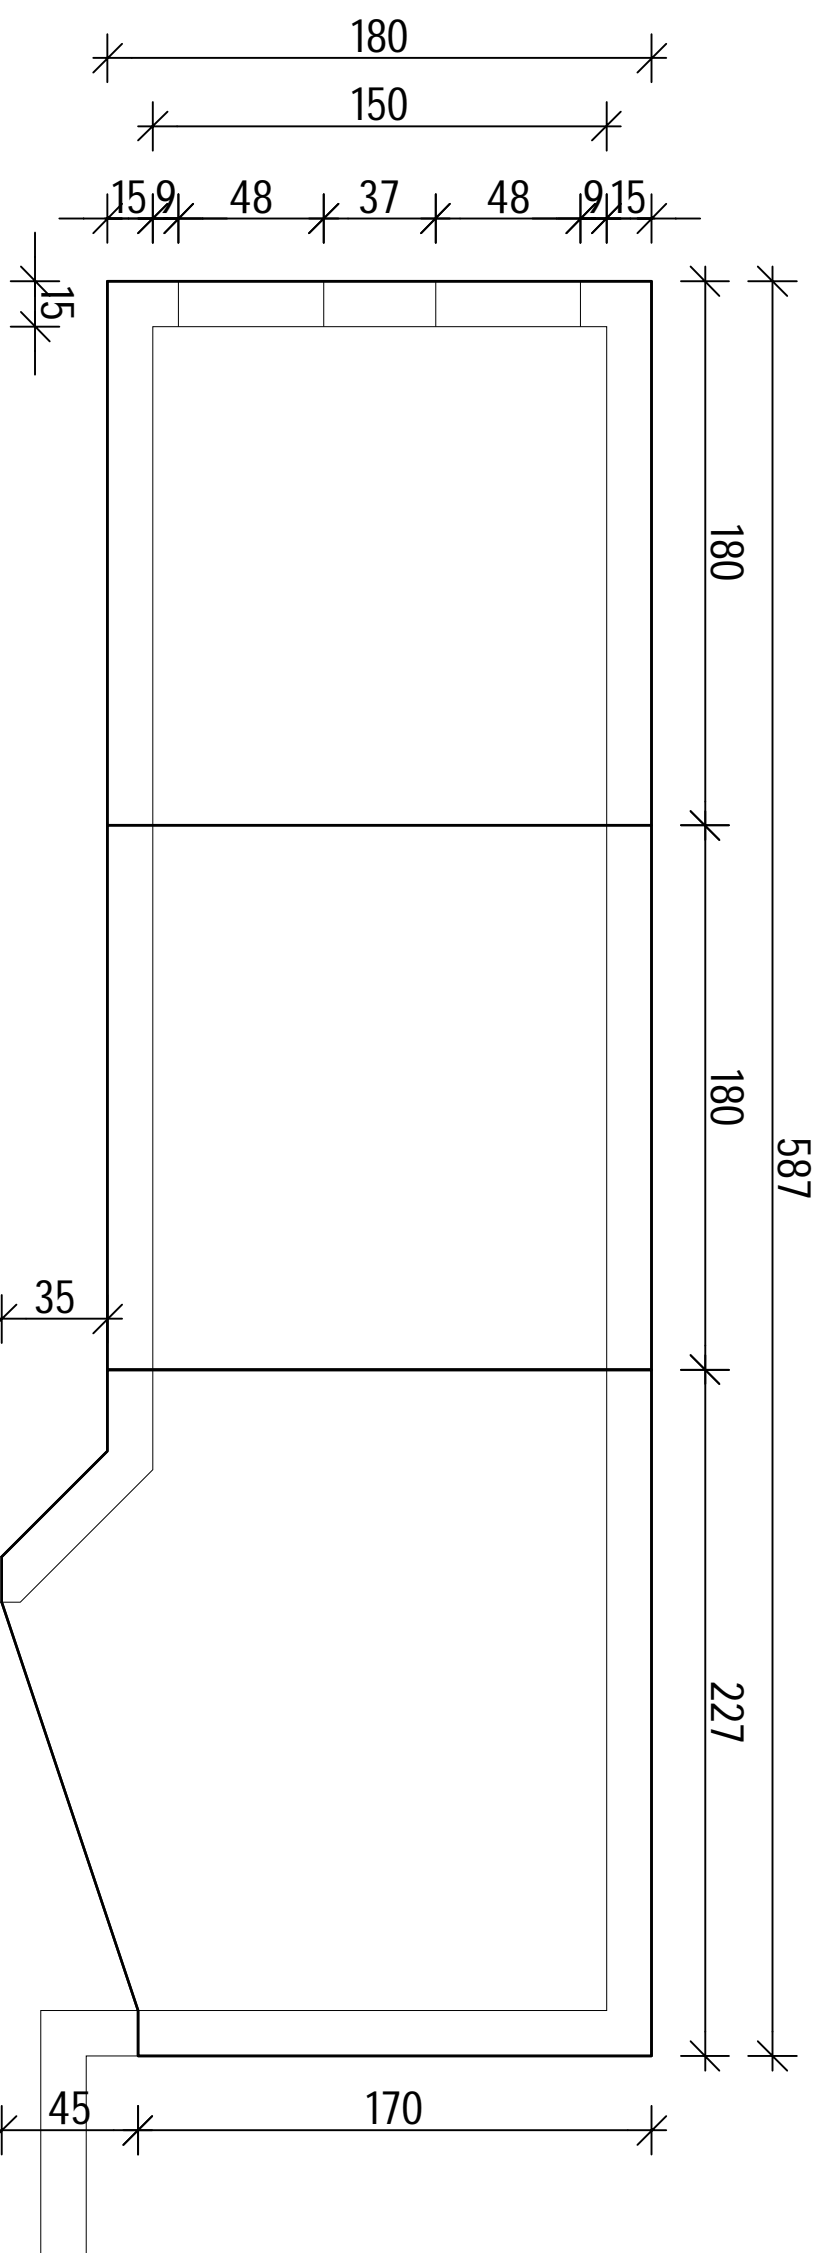


PREPAREZ


ZADNJA STENA D 15 cm

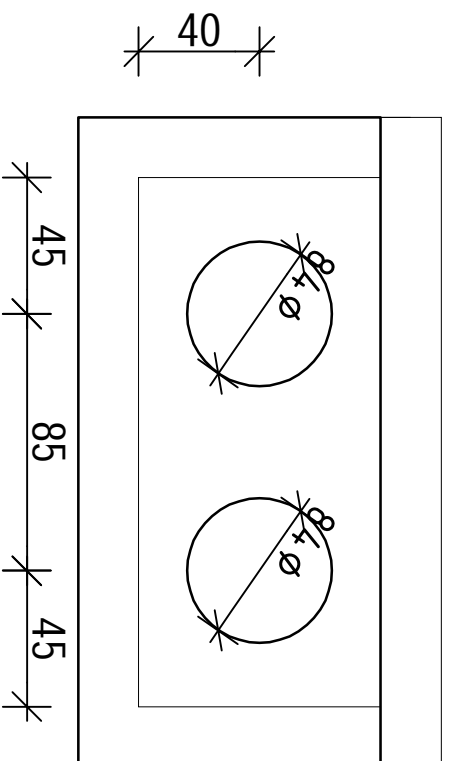


PREPREG

PROFIL KINETE

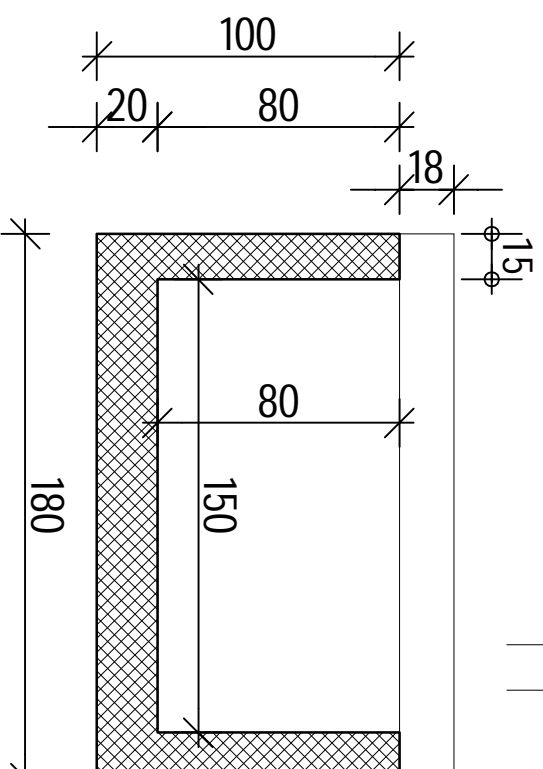

<div><p>Projektiranje, tehnično svetovanje Tolmisjska 5, 1000 Ljubljana tel.: 041 487 771 e-mail: info@pirining.si</p></div>		Naročnik: ENERGETIKA LJUBLJANA d.o.o. Verovškova 62 1000 Ljubljana	
Objekt: Obnova vodočevoda T900 in parovoda T8001 na območju Korytkove in Japljeve ulice		Faza: PZI	
Opis: OPAŽNI NAČRT POVEZOVALNA KINETA		Projekt št.: 35/C-900, 35/P-800 Načrt št.: 35/C-900, 35/P-8001 GA Datum: Junij 2023	
Vodja projekta: Igor Skočir u.d.i.s. IZS S-0184		Merilo: 1:25	
Problematični inženir: Voljo Pirjavec u.d.i.g. IZS G-1613		List št.: 02	

<div><p>Projektiranje, tehnično svetovanje Tolmisjska 5, 1000 Ljubljana tel.: 041 487 771 e-mail: info@pirining.si</p></div>		Naročnik: ENERGETIKA LJUBLJANA d.o.o. Verovškova 62 1000 Ljubljana	
Objekt: Obnova vodočevoda T900 in parovoda T8001 na območju Korytkove in Japljeve ulice		Faza: PZI	
Opis: OPAŽNI NAČRT POVEZOVALNA KINETA		Projekt št.: 35/C-900, 35/P-800 Načrt št.: 35/C-900, 35/P-8001 GA Datum: Junij 2023	
Vodja projekta: Igor Skočir u.d.i.s. IZS S-0184		Merilo: 1:25	
Problematični inženir: Voljo Pirjavec u.d.i.g. IZS G-1613		List št.: 02	