
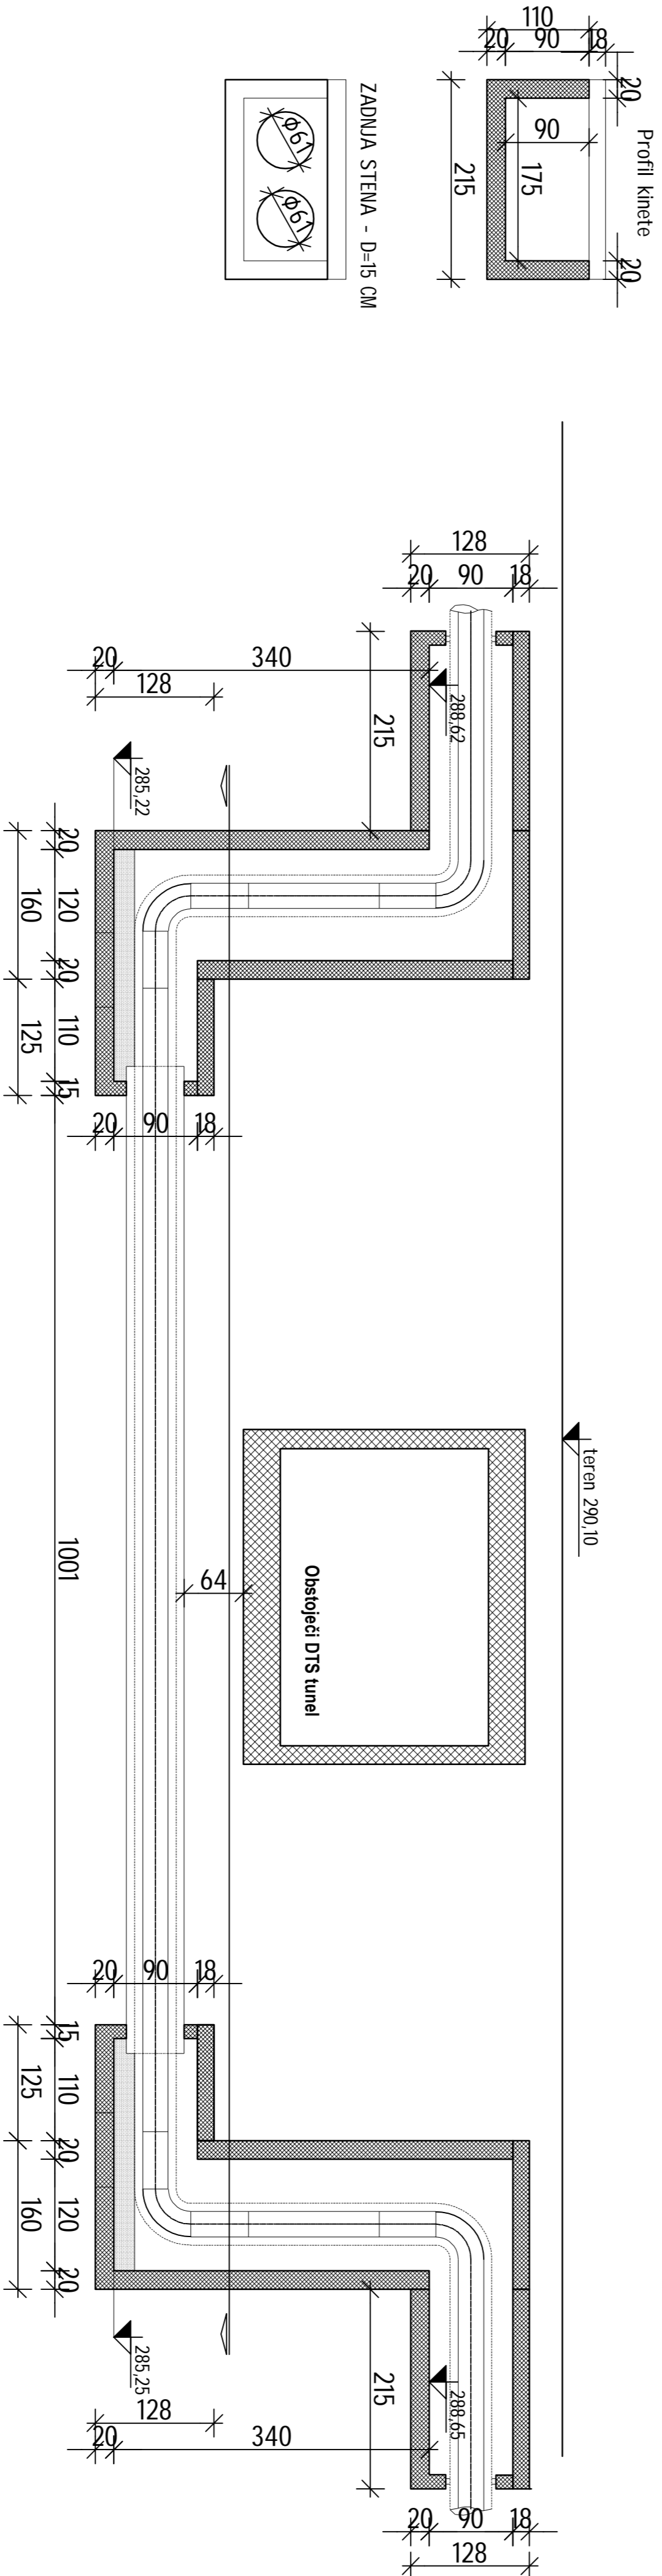


OPAŽNI NAČRT KASKADNIH JAŠKOV IN VSTOPNIH KINET

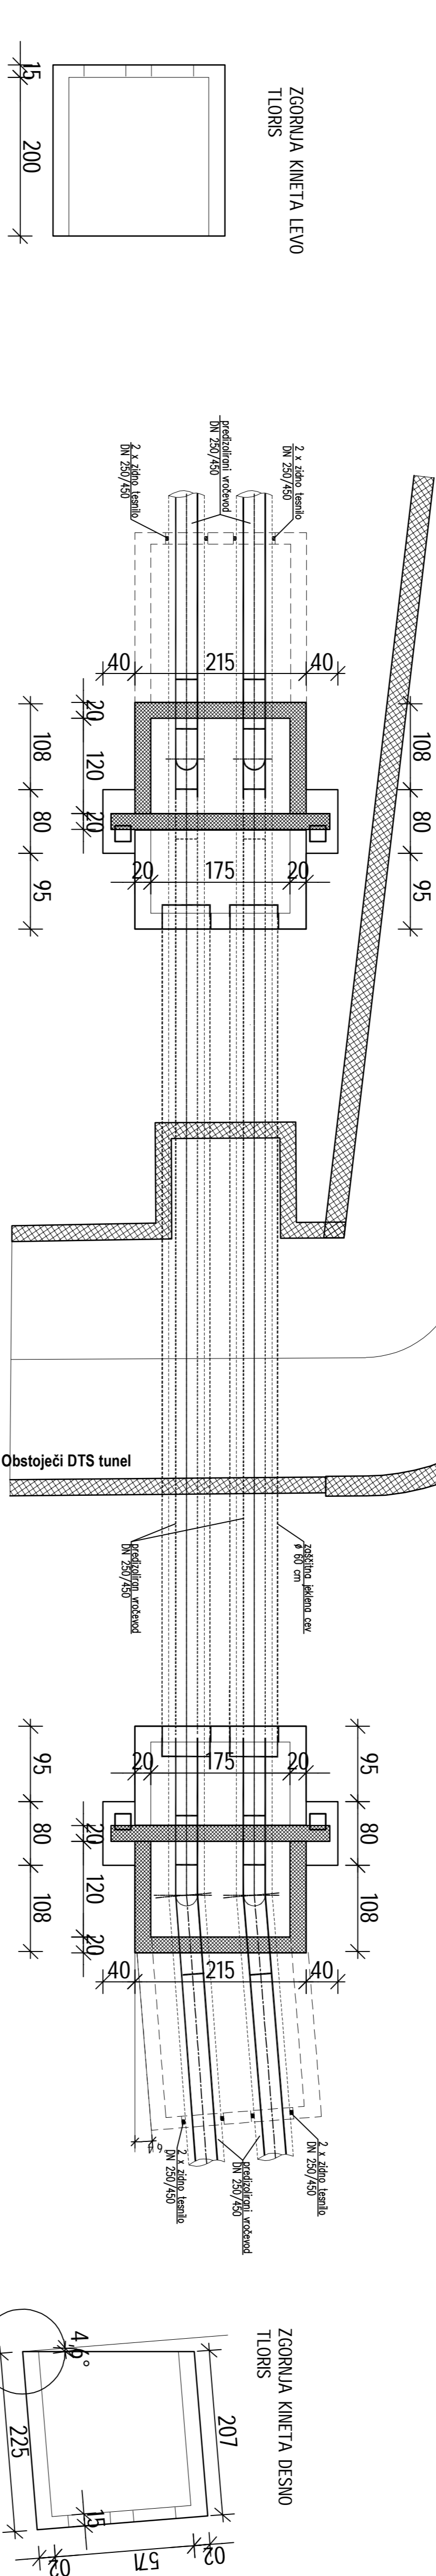

PIRING Projektiranje in izvedba inženjerskega dela in gradbeništva		Naslovnik: ENERGETIKA LJUBLJANA d.o.o. Vrbovska 62 1450 Ljubljana	
Objekt: Osnovna virečnoda T100 in parnoda T1001		Faza: PZI	
Opis: Osnovna virečnoda T100 in parnoda T1001		Projekt št.: 305C-000-2019-0001	
Opis: OPAŽNI NAČRT KASKADNA JAŠKA VSTOPNI KINETI		Datum: Junij 2023	
Vodja projekta: Igor Štocič u.d.l.s. IZS S-0184		Merk: 1:50	
Podatki o izvedbi: Vojko Pripravec u.d.l.g. IZS G-161.3		Lst št.: 01	