


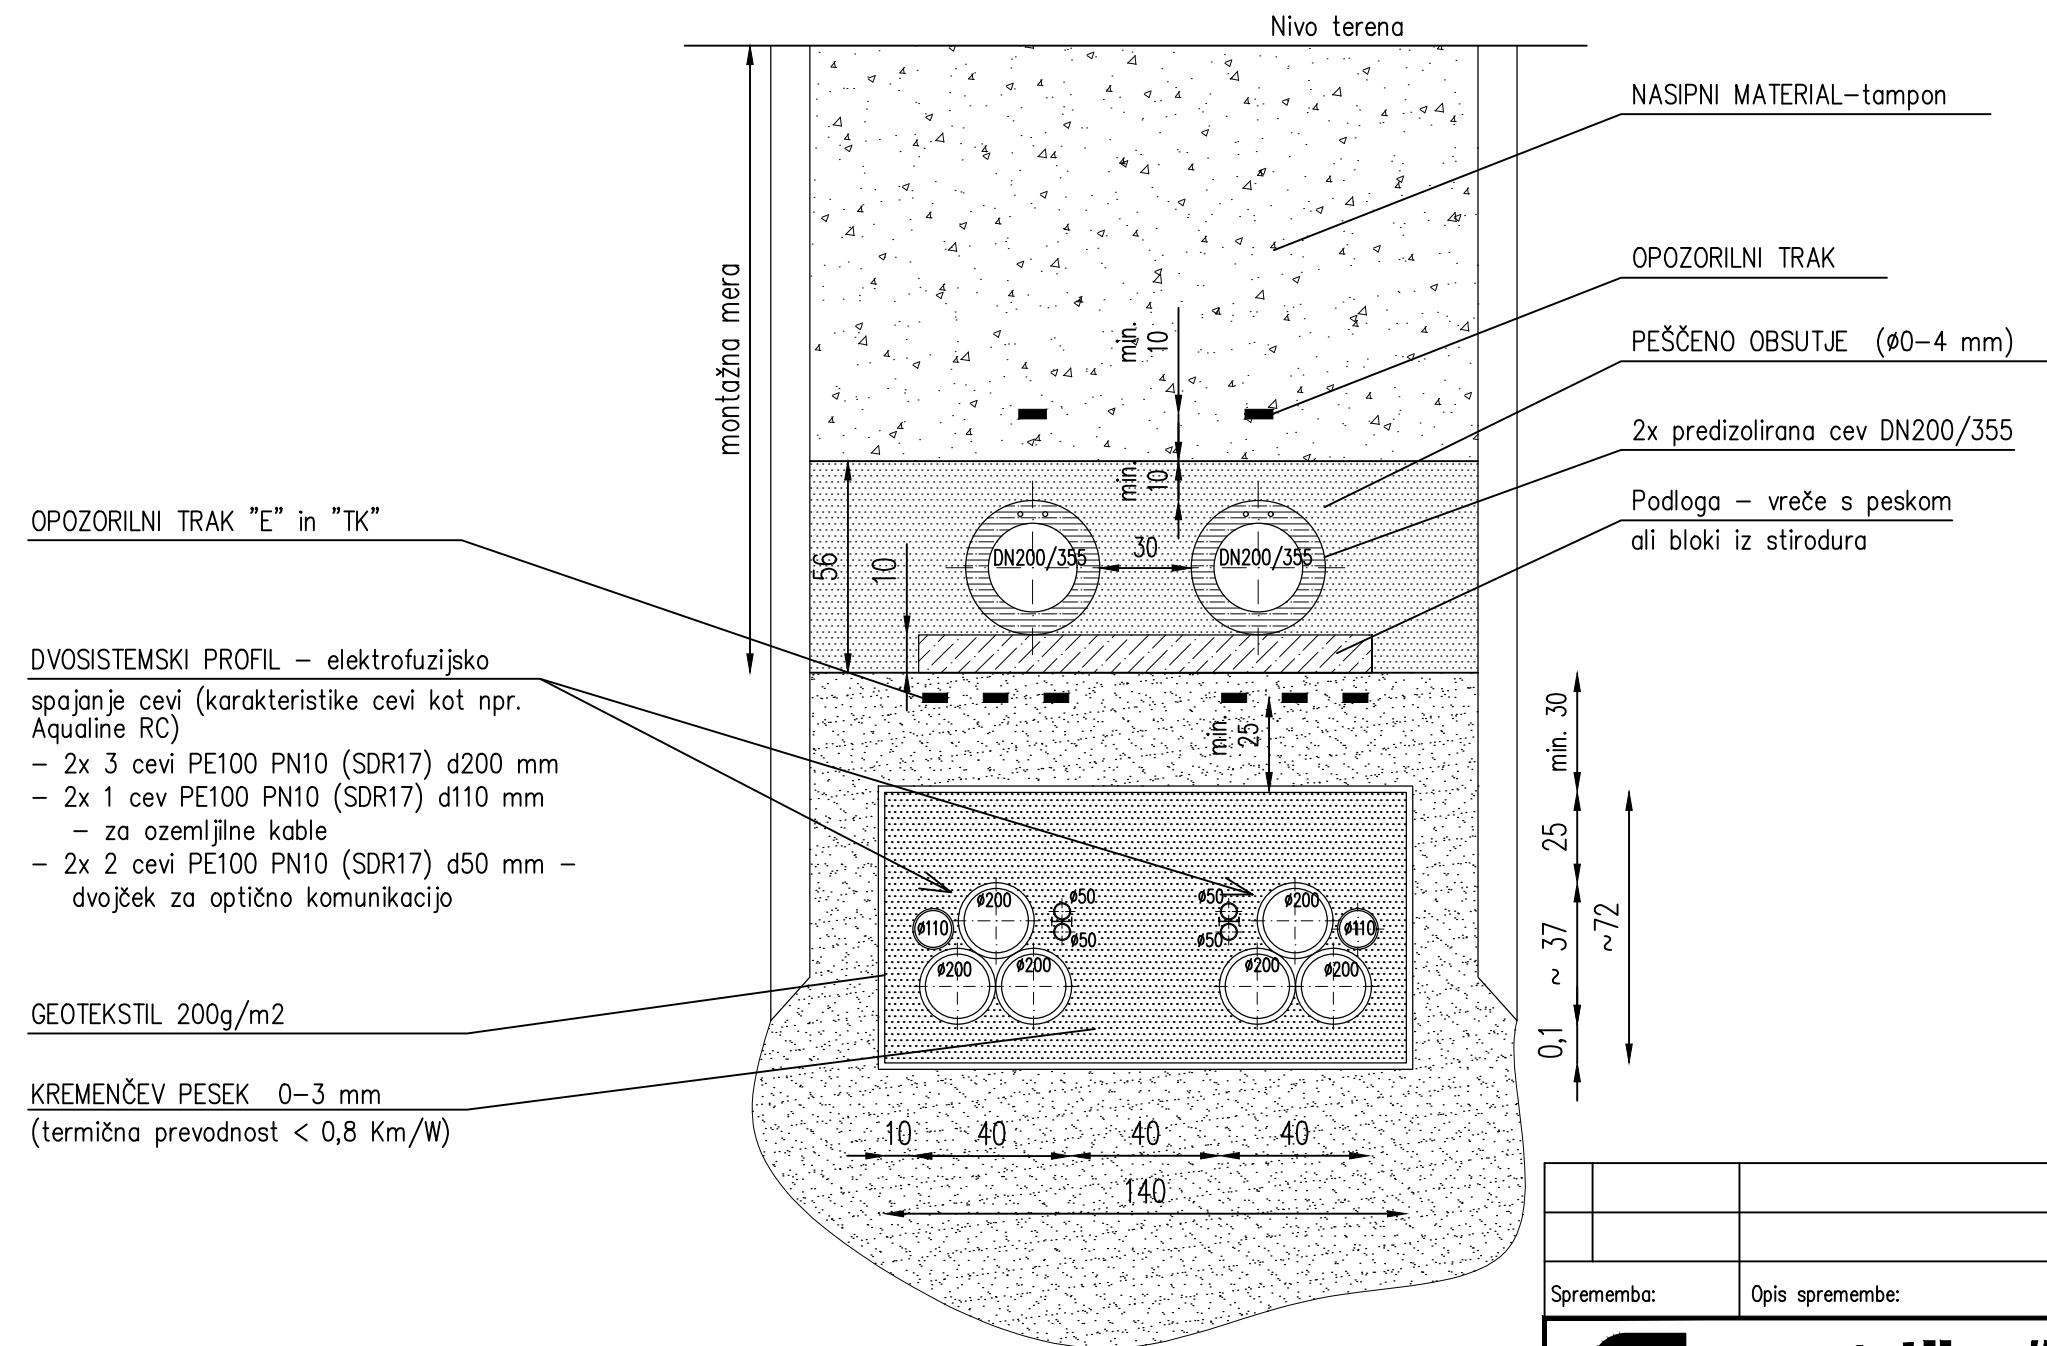

Sprememba:	Opis spremembe:	Datum:	Odg. projektant	
 energetika ljubljana		ENERGETIKA LJUBLJANA, d.o.o. Verovškova 62, 1000 Ljubljana		
Investitor:	ENERGETIKA LJUBLJANA d.o.o., Verovškova 62, 1000 Ljubljana			
Naziv objekta:	GRADNJA SISTEMSKÉ POVEZAVE PO POKOPALIŠKI ULICI			
Načrt:	4. NAČRT VROČEVODA		Vrsta projekta: PZI	
	Ime in priimek	Ident. št. IZS	Naslov risbe: ELEKTRO DETAJL PRIPRAVA ZA EL.KABELSKO KANALIZACIJO 110kV	
Odg. vodja projekta	Breda LUKANEC, d.i.s.	IZS S-1720		
Odg. projektant:	Breda LUKANEC, d.i.s.	IZS S-1720		
Projektant:			Št. projekta:	35/C-2901
Sodelavec:			Št. načrta:	35/C-2901
Datum izdelave:	Julij 2023		Merilo:	M 1:200
			Št. risbe:	12