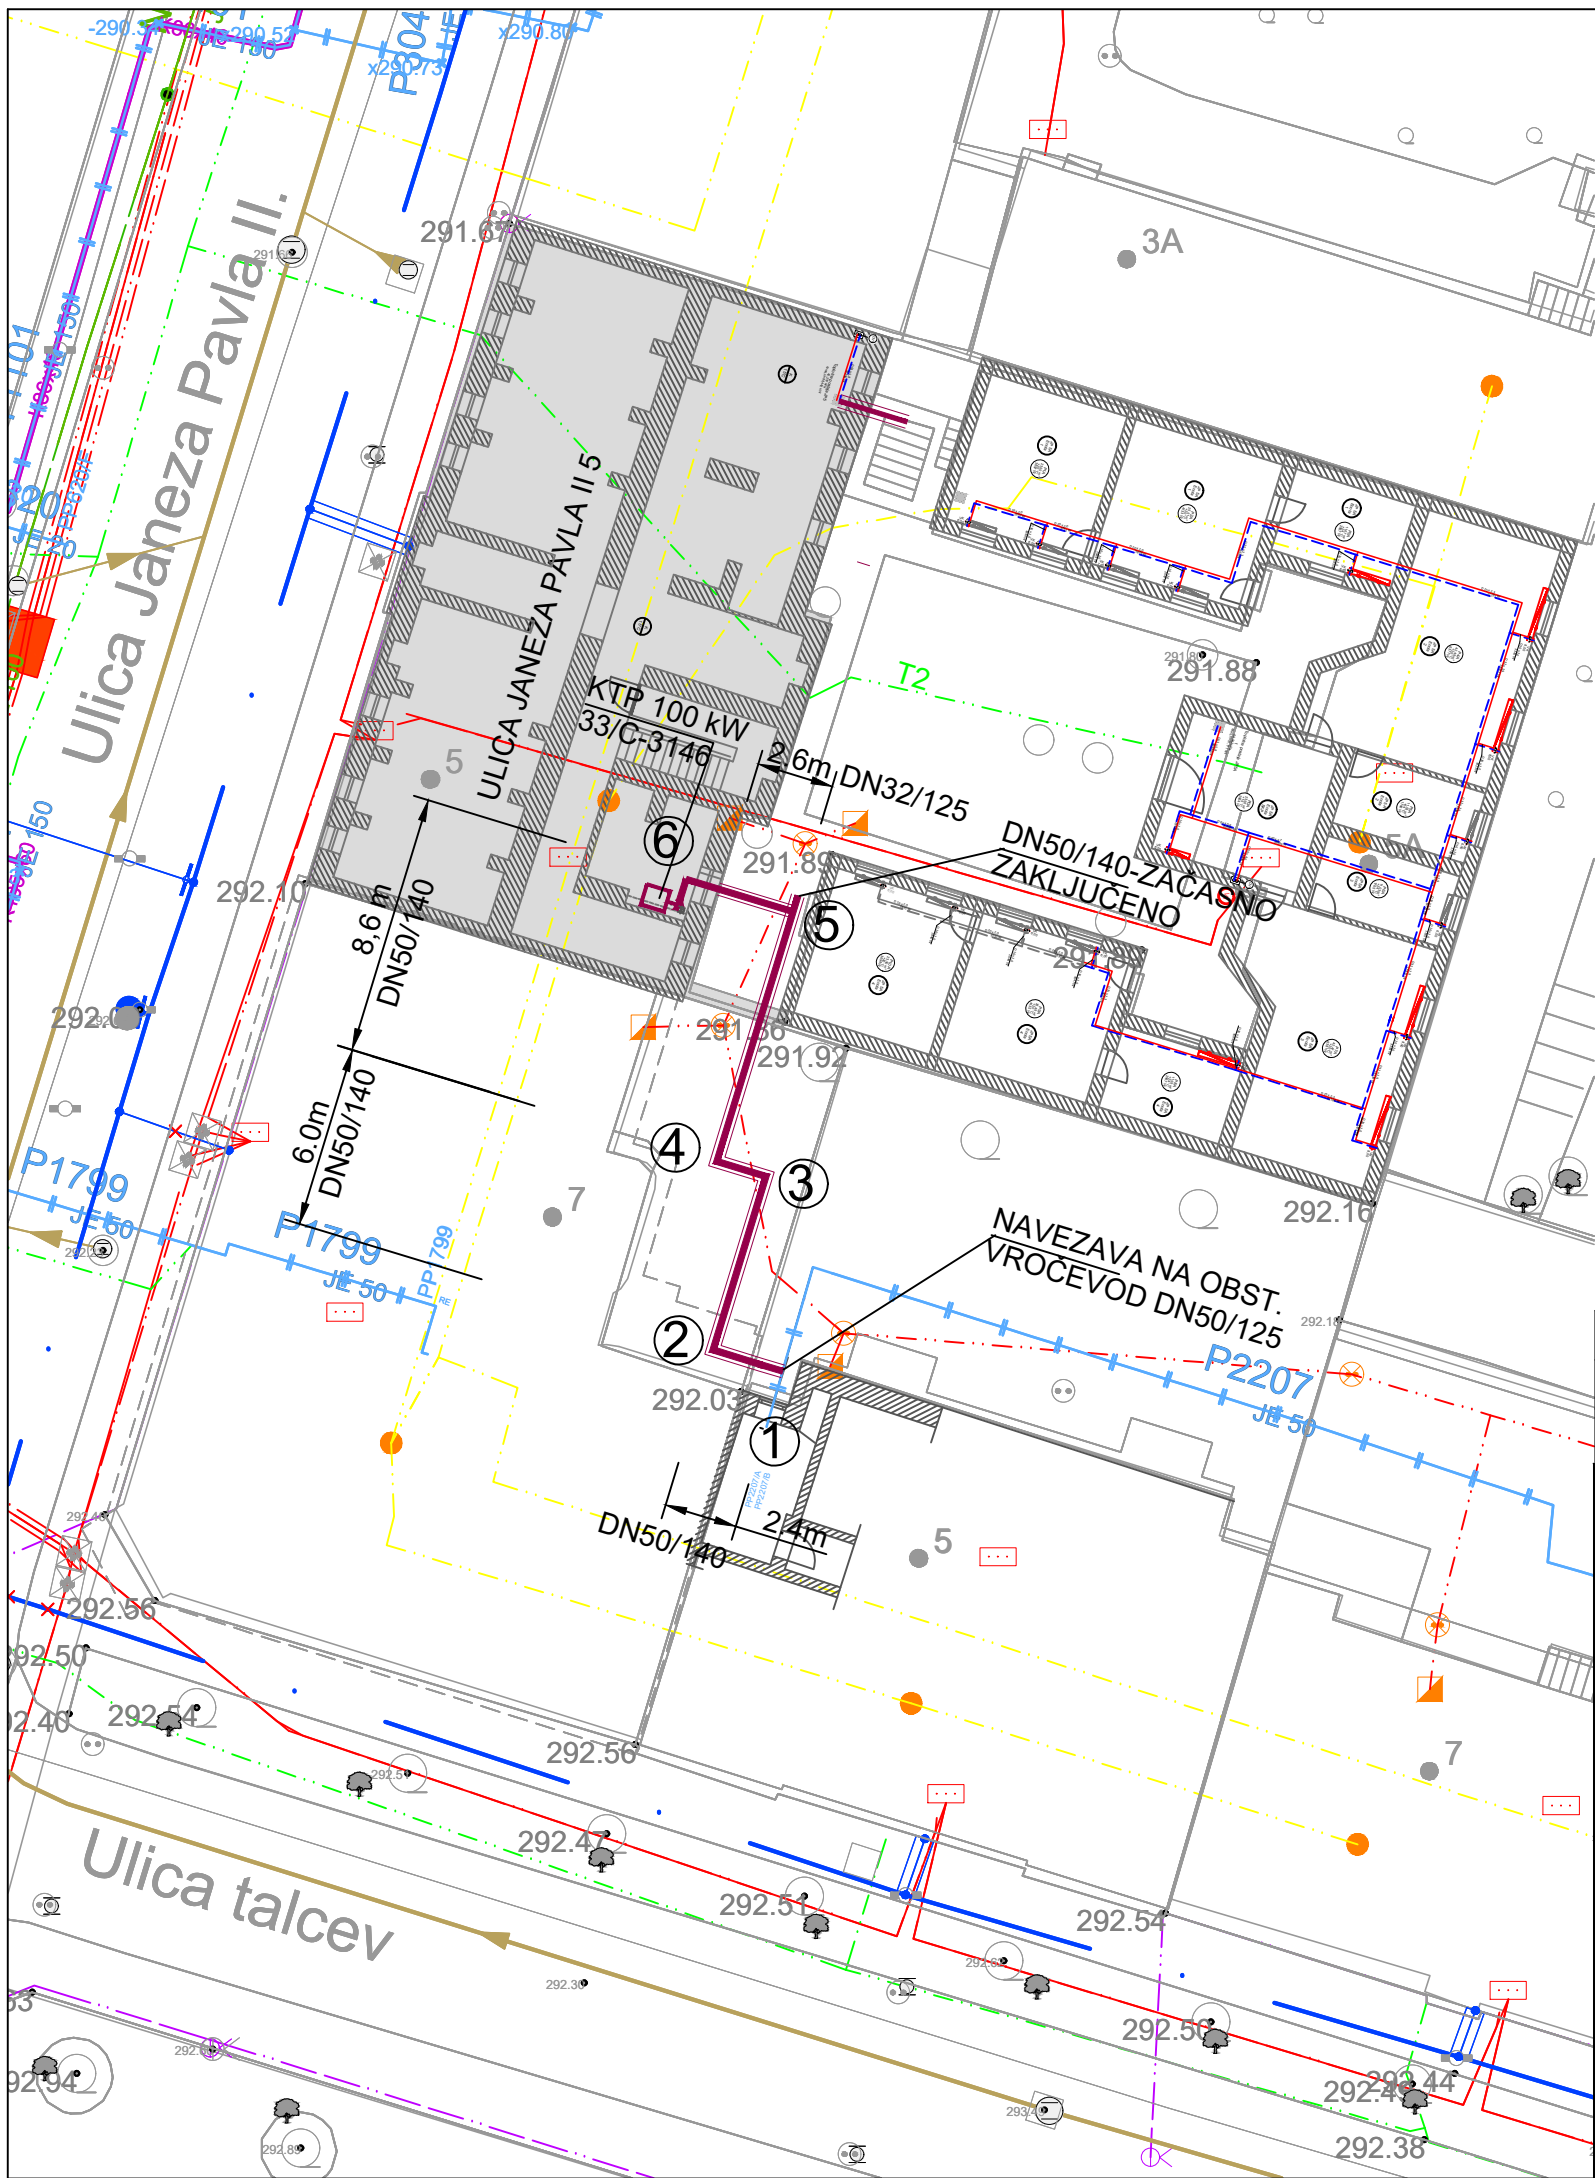


KOMUNALNI VODI				
		OBSTOJEČI	PREDVIDENI	OPUŠČENO
KANALI ZACIJA	padavinska			
	mešani kanal			
VODOVOD				
PLINOVOD				
VROČEVOD	v kineti			
	predizolirani ali v objektu			
	toplovod			
ELEKTRIKA	nizka napetost			
	visoka napetost			
JAVNA RAZSVETLJAVA				
TELEKOMUNIKACIJE				
kabelska kanalizacija				
kabelska kan. - kabelska TV				
TELEMACH				

Sprememba:	Opis spremembe:	Datum:	Odg. projektant:
energetika ljubljana ENERGETIKA LJUBLJANA, d.o.o. Verovškova 62, 1000 Ljubljana			
Investitor:	ENERGETIKA LJUBLJANA d.o.o., Verovškova 62, 1000 Ljubljana		
Naziv objekta:	PRIKLJUČNI VROČEVOD ZA OBJEKT ULICA JANEZA PAVLA II 5		
Načrt:	4.1 NAČRT IZGRADNJE VROČEVODA		Vrsta projekta: PZI
Odg. vodja projekta:	Ime in priimek M. Kotar, u.d.i.s.	Ident. št. IZS IZS S-1394	Naslov risbe: SITUACIJA- ZBIRNIK KOMUNALNIH VODOV
Odg. projektant:	M. Kotar, u.d.i.s.	IZS S-1394	
Projektant:			Št. projekta: 33/C-3146
Sodelavec:			Št. načrta: 33/C-3146
Datum izdelave:	julij 2023		Merilo: M 1:250
			Št. risbe: 01