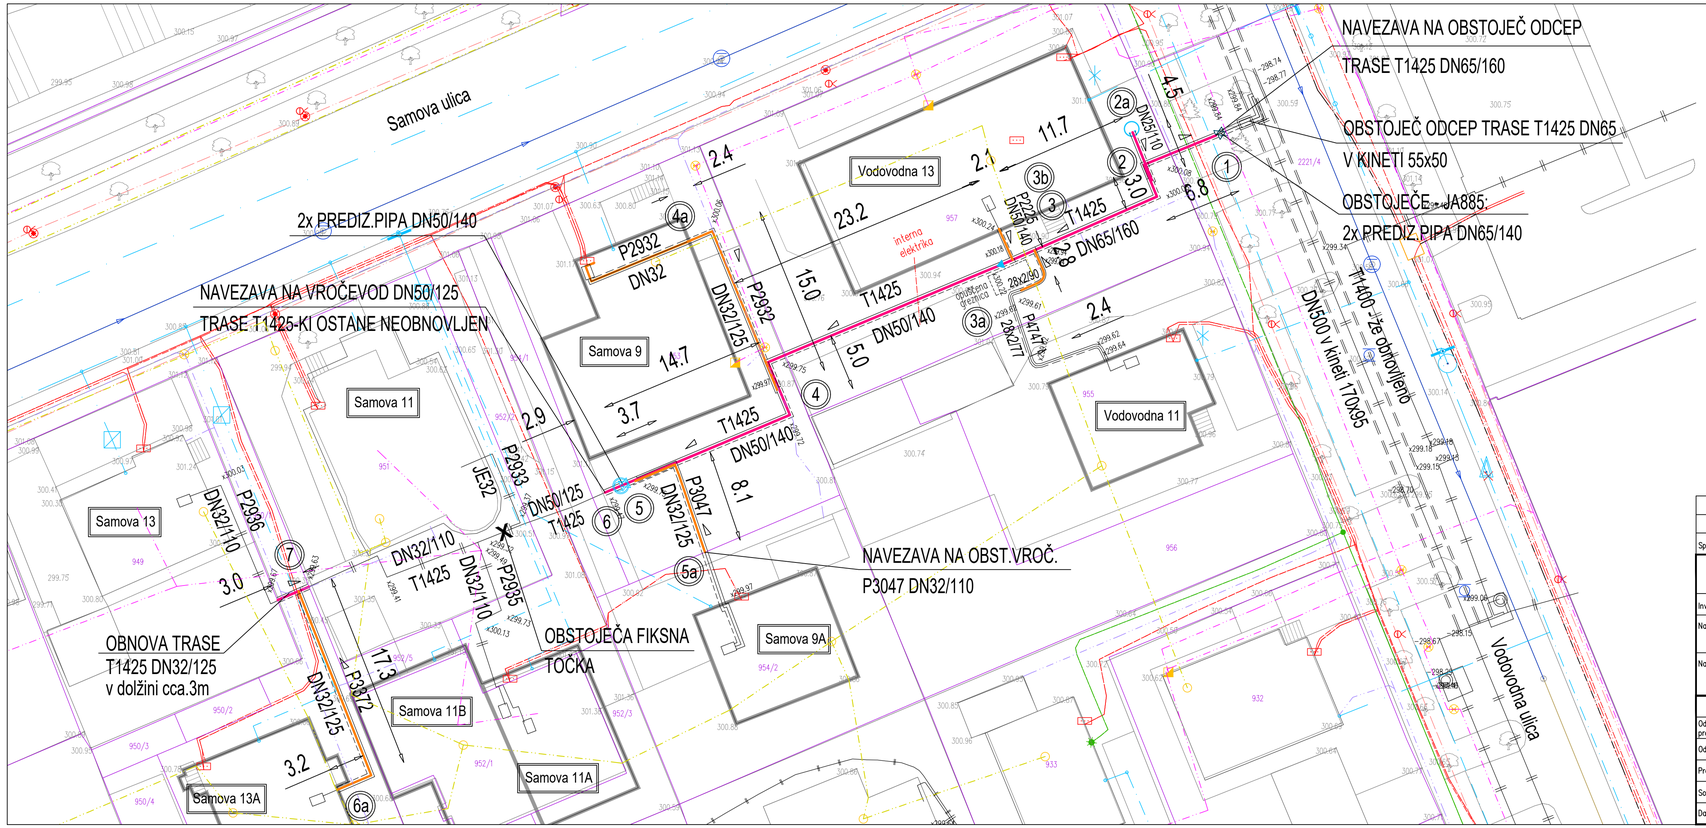

K O M U N A L N I V O D I		OBSTOJEČI	PREDVIDENI
KANALIZACIJA	meteorna		
	fekalna		
VODOVOD			
PLINOVOD			
TELEKOM	kabel		
	v bloku		
ELEKTRIKA	javna razsvetljava		
	nizka napetost – v zemlji		
	nizka napetost – zračno		
	srednja napetost		
	visoka napetost		
	v cevi		
TELEMACH			
T2			
PRIKLJUČNI VROČEVOD			
GLAVNI VROČEVOD			
MEJE PARCEL			

Sprememba:	Opis spremembe:	Datum:	Odg. projektant

energetika ljubljana

ENERGETIKA LJUBLJANA, d.o.o.
Verovškova 62, 1000 Ljubljana

Investitor:	ENERGETIKA LJUBLJANA d.o.o., Verovškova 62, 1000 Ljubljana
Naziv objekta:	OBNOVA VROČEVODA PO SAMOVI ULICI
Načrt:	4. NAČRT OBNOVE VROČEVODA
Vrsta projekta:	PZI

	Ime in priimek	Ident. št. IZS	Naslov risbe:		
Odg. vodja projekta	Breda LUKANEC, d.i.s.	IZS S-1720	SITUACIJA– ZBIRNIK KOMUNALNIH VODOV		
Odg. projektant:	Breda LUKANEC, d.i.s.	IZS S-1720			
Projektant:			Št. projekta:	35/C-1425	
Sodelavec:			Št. načrta:	35/C-1425	
Datum izdelave:	Junij 2023		Merilo:	M 1:250	Št. risbe: 01