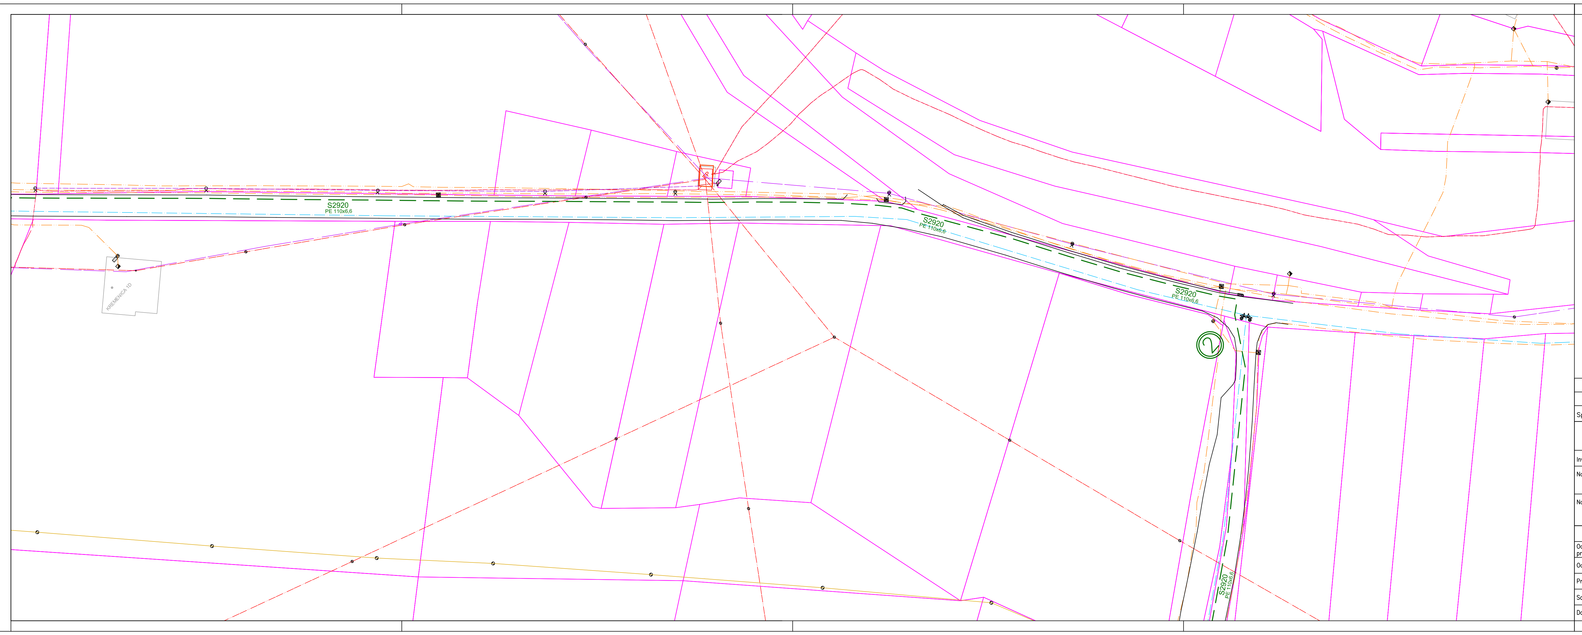

KOMUNALNI VODI		OBSTOJEČI	PREDVIDENI
KANAL	Sanitarni kanal		
	San.kanal–ukin.jen		
	Meteorni kanal		
VODOVOD			
	VODOVOD – ukin.jen		
PLINOVOD			
TOPLOVOD			
Telekomunikacije	kabel		
	kanalizacija		
	opti. kabel T2		
	Telekom KK KKS		
ELEKTRIKA	javna razsvetljava		
	nizka napet.		
	visoka napet.		
	v cevi		

Spremembe:	Opis spremembe:	Datum:	Odg. projektant

energetika ljubljana — ENERGETIKA LJUBLJANA, d.o.o. Verovškova 62, 1000 Ljubljana

Investitor:	ENERGETIKA LJUBLJANA D.O.O., VEROVŠKOVA 62, 1000 LJUBLJANA			
Naziv objekta:	GRADNJA PLINOVODA IC IG – DRAGA			
Načrt:	NAČRT PLINOVODNEGA OMREŽJA		Vrsta projekta: DGD	
	Ime in priimek	Ident. št. IZS	Naslov risbe: SITUACIJA–3/4	
Odg. vodja projekta	T. Pirnovar, u.d.i.s.	IZS S–0178		
Odg. projektant:	T. Pirnovar, u.d.i.s.	IZS S–0178		
Projektant:	R. Plestenjak,u.d.i.VKI	IZS G–2908	Št. projekta:	S 2920/22093
Sodelovec:	/	/	Št. načrta:	S 2920/22093
Datum izdelave:	marec 2021		Merilo: M 1:500	Št. risbe: 2.4