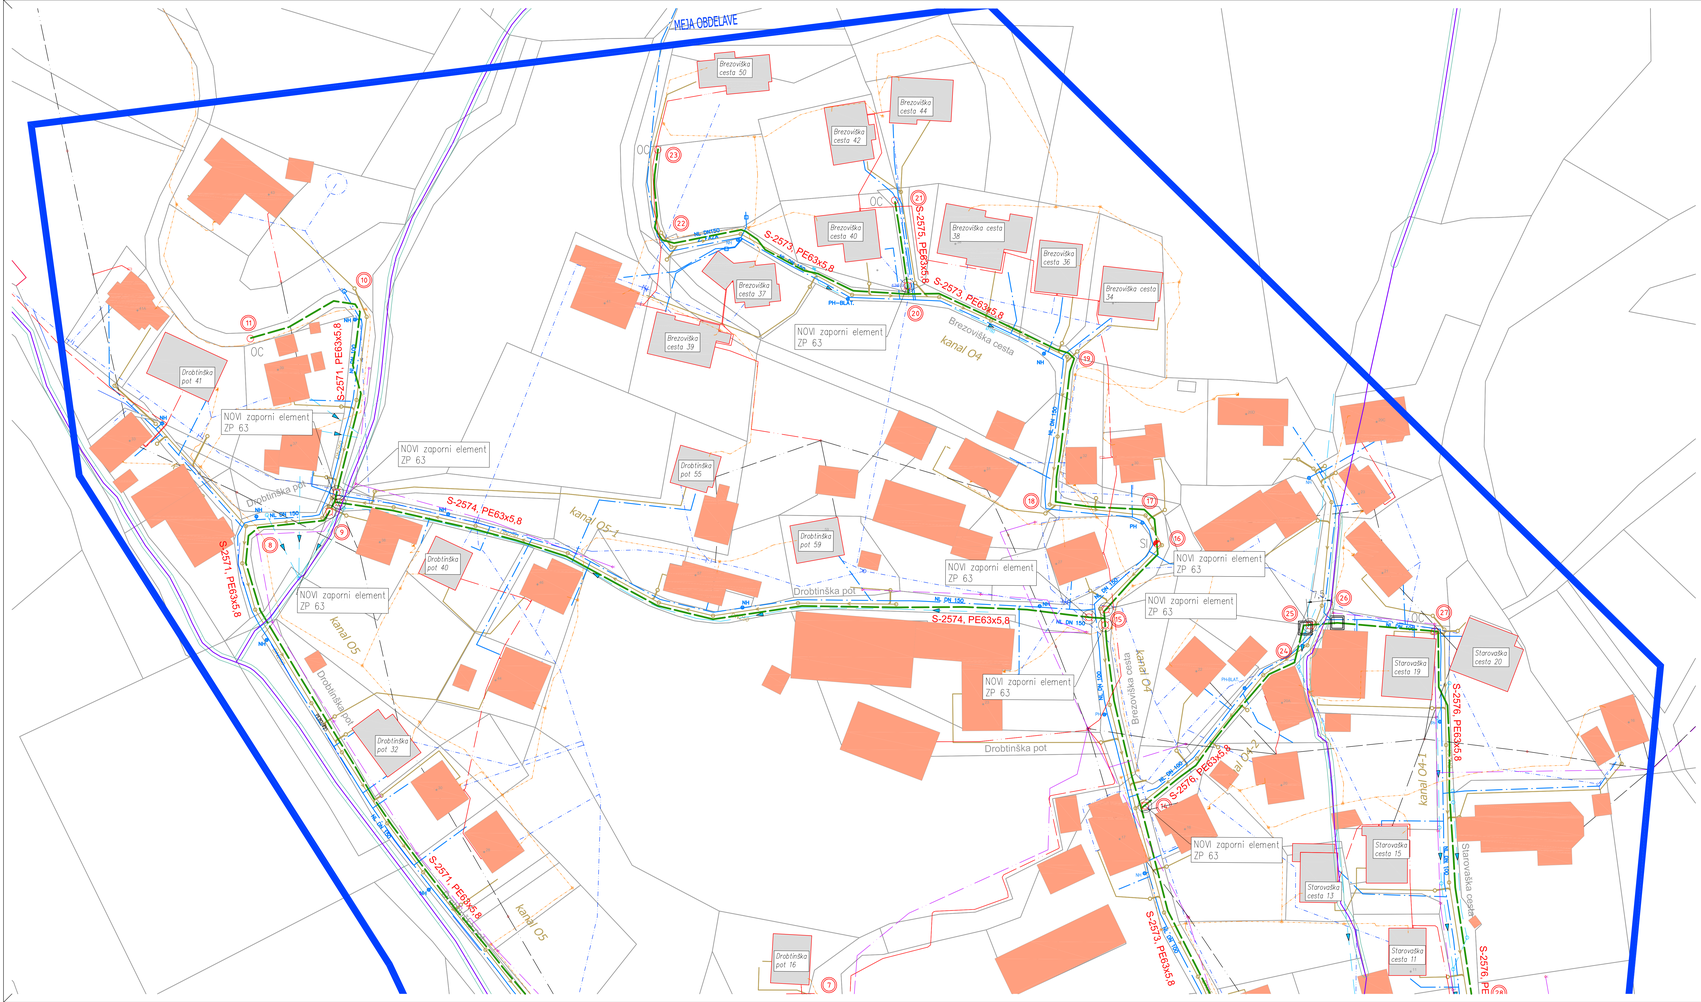

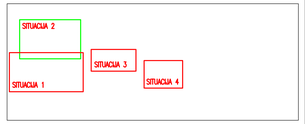

OPIS	OBSTOJEČI	PREDVIDENI	SE UKINE
KANALIZACIJA – ODPADNA			
KANALIZACIJA – METEORNA / ČISTA			
KANALIZACIJA – MEŠANA			
VODOVOD			
PLINOVOD – prenosni			
PLINOVOD – N – 100 mbar			
PLINOVOD – N – 100 mbar – priključek			
VROČOVOD			
KOMUNIKACIJSKI – KABEL – podzemni			
KOMUNIKACIJSKI – KABEL – nadzemni			
KOMUNIKACIJSKI – KABEL – KANAL			
KOMUNIKACIJSKI – KABEL – TELJAKOV			
KOMUNIKACIJSKI – KABEL – KANAL T-2			
JAVNA RAZSVETLJAVA			
ELEKTRIKA – NN – 0,4kV – podzemni			
ELEKTRIKA – NN – 0,4kV – nadzemni			
ELEKTRIKA – SN – 20kV – podzemni			
ELEKTRIKA – SN – 20kV – nadzemni			

LEGENDA :

- Sifon
- Izpihovalna cev
- Zaporni zasun
- Oznaka detajla plinske instalacije
- Obstoječi objekt s predvidenim novim plinovodnim priključkom
- Obstoječi objekt ni predmet projekta

S
Z V
J

Spremembe:	Opis sprememb:	Datum:	Odg. projektant:

energetika ljubljana
ENERGETIKA LJUBLJANA, d.o.o.
Verovškova 62,
1000 Ljubljana

Investitor: ENERGETIKA LJUBLJANA D.O.O., VEROVŠKOVA ULICA 62, 1000 LJUBLJANA

Naziv objekta: GRADNJA PLINOVODNEGA OMREŽJA NA OBMOČJU BREZOVICA ZAHOD (Drobtinška do Podpeške)

Naziv: 5/2 NADTI PLINOVODNEGA OMREŽJA

Vrsta projekta: DGD

	Ime in priimek	Ident. št. IZS	Naslov risbe: KOMUNALNI VODI SITUACIJA – 2
Odg. vodja projekta:	F.Bevc, d.i.s.	S-1548	
Podsistemi inženir:	F.Bevc, d.i.s.	S-1548	
Projektni inženir:	F.Bevc, d.i.s.	S-1548	Št. projekta: S-2700/22104
Sodelovali:			Št. naročila: S-2700/22104
Datum izdelave:	OKTOBER 2021		Merilo: M 1:500 Št. risbe: 03

PLOT: 12.10.2021

Ime datoteke: 5_2_Brezovica ZAHOD_Drobtinska do Podpeške_A_dB_500_5.dwg