Energetika Ljubljana D96

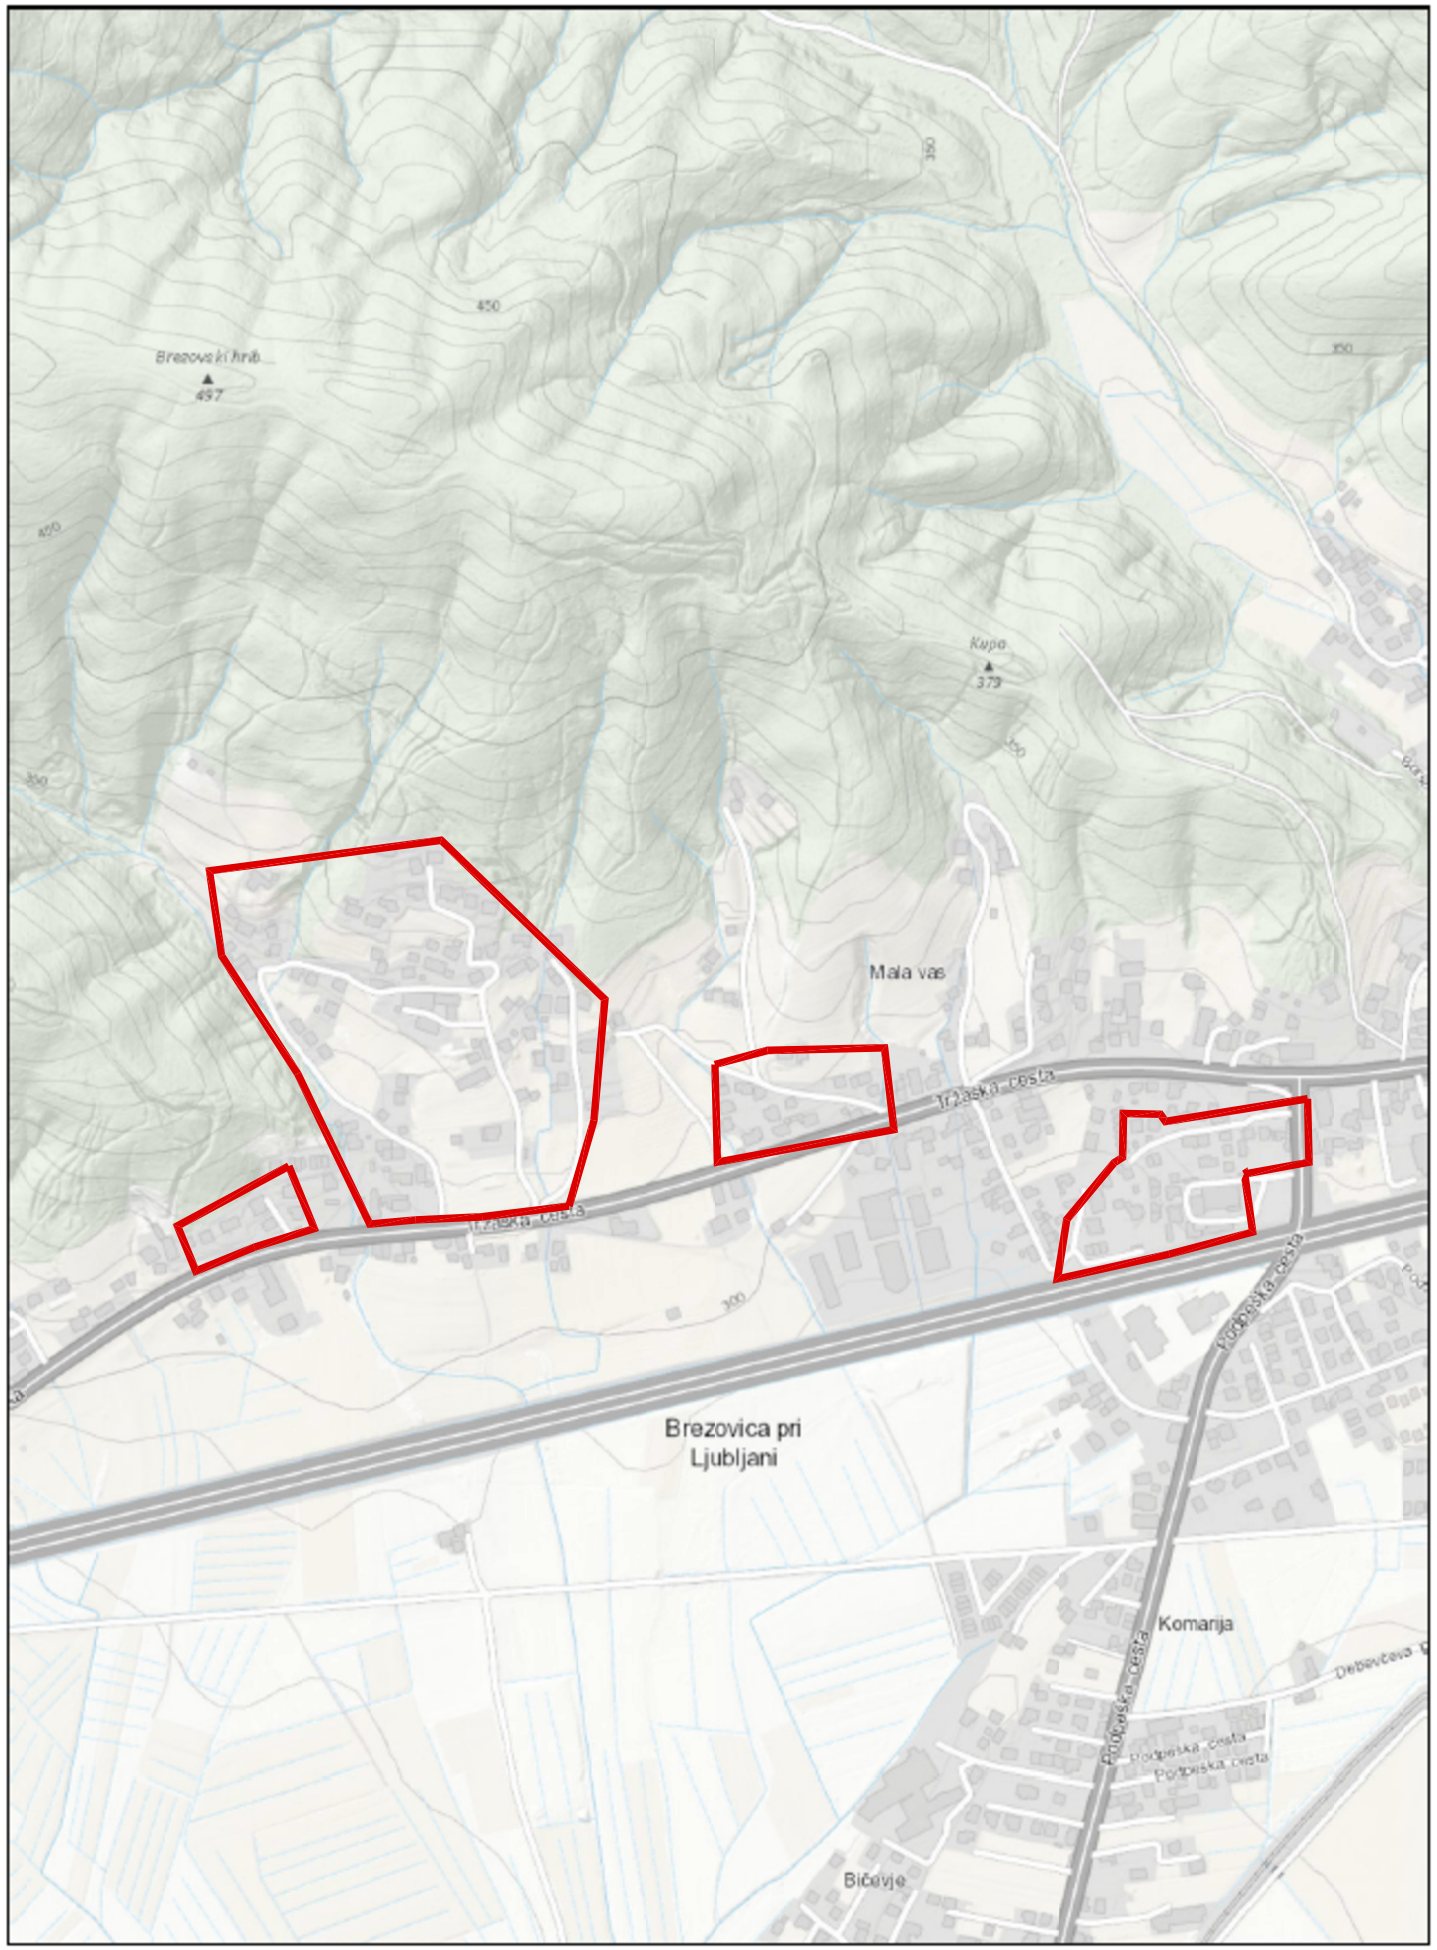

8.10.2021 13:48:15

Merilo 1:8000

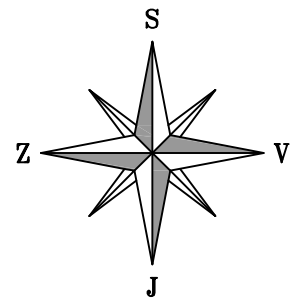

LEGENDA:

OBRAVNAVANO OBMOČJE

Sprememba:	*Opis spremembe:*	*Datum:*	*Odg. projektant*

energetika *ljubljana*

ENERGETIKA LJUBLJANA, d.o.o.
Verovškova 62,
1000 Ljubljana

Investitor:	ENERGETIKA LJUBLJANA D.O.O., VEROVŠKOVA ULICA 62, 1000 LJUBLJANA			
Naziv objekta:	GRADNJA PLINOVODNEGA OMREŽJA NA OBMOČJU BREZOVICA ZAHOD (Drobtinška do Podpeške)			
Načrt:	5/2 NAČRT PLINOVODNEGA OMREŽJA			*Vrsta projekta:* DGD
	Ime in priimek	*Ident. št. IZS*	*Naslov risbe:* PREGLEDNA SITUACIJA	
Odg. vodja projekta	F.Bevc, d.i.s.	S-1548		
Odg. projektant:	F.Bevc, d.i.s.	S-1548		
Projektant:	F.Bevc, d.i.s.	S-1548	*Št. projekta:* S-2700/22104	
Sodelavec:			*Št. načrta:* S-2700/22104	
Datum izdelave:	OKTOBER 2021		*Merilo:* M 1:8000	*Št. risbe:* 01