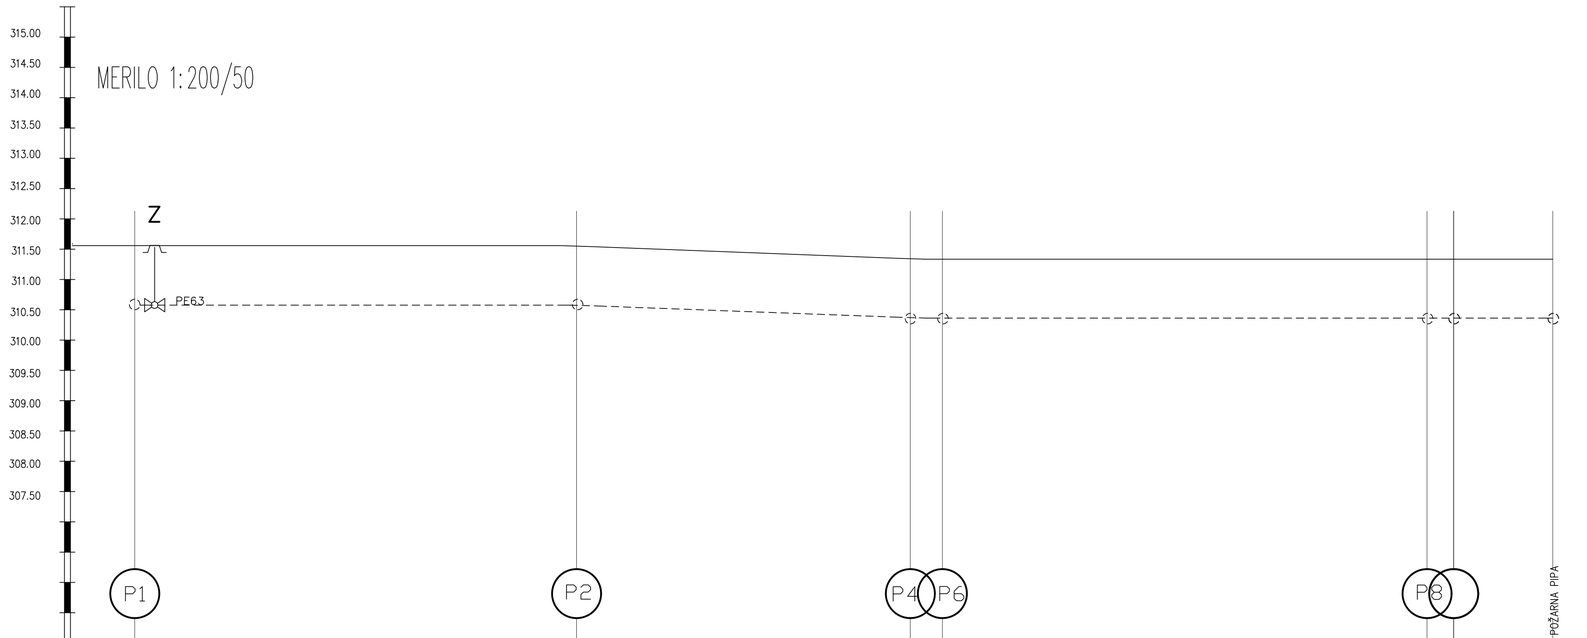

KOTA TERENA	311,60			311,60			311,35	311,35			311,35	311,35		311,35
STACIONAŽA CEVI	0	29,0m		1	22,0m		2	22,0m	3	30,0m	4	41,0m	5	8,5m
MATERIAL PROFIL CEVI		PE63			PE63		PE63			PE32	PE32			PE32
KOTA VRHA CEVI	310,60			310,60			310,35	310,35			310,35	310,35		310,35
PADEC CEVI														

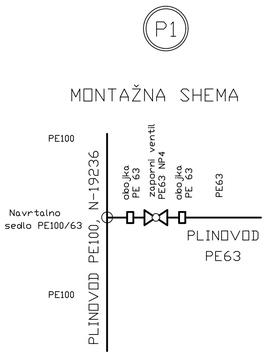

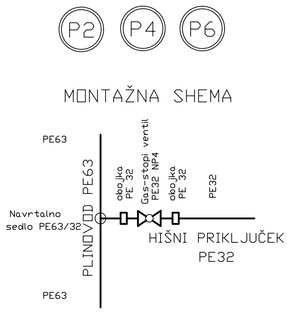

GREGOR S. TAVČAR s.p.
PLETERŠNIKOVA 25, 1000 LJUBLJANA, SLOVENIJA
GSM.: 041/56-32-54, gregortavcar1@gmail.com

Investitor: Gradimo dobre hiše d.o.o., Tehnološki park 19, 1000 LJUBLJANA
Naročnik: GRAFO, družba za trgovino in storitve d.o.o., Letališka cesta 32, 1000 LJUBLJANA
Objekt: DRAVELJSKIH OSEM (rušitev dveh objektov in gradnja dveh novih stanovanjskih dvojčkov s komunalno ureditvijo), lokacija: 1154/1, k.o. Dravlje

Vrsta načrta: ZUNANJI PRIKLJUČEK PLINA	Odg. vod. proj.: LENKA KAVČIČ, univ.dipl.inž.arh. Ident. št. ZAPS 0921 A	
Vsebina risbe: VZDOLŽNI PROFIL DETAJL MONTAŽE HIŠNEGA PRIKLJUČKA Vrsta projekta: PZI	Odg. proj.: Gregor-Sašo TAVČAR, dipl.inž.str. Ident. št.: IZS S-1506	
Številka proj.: 33/2018 Številka načrta: 18-04-04	Sodelavec:	
Datum: JUNIJ 2019	Merilo: 1:200/50	Št. risbe: ZPL-02