


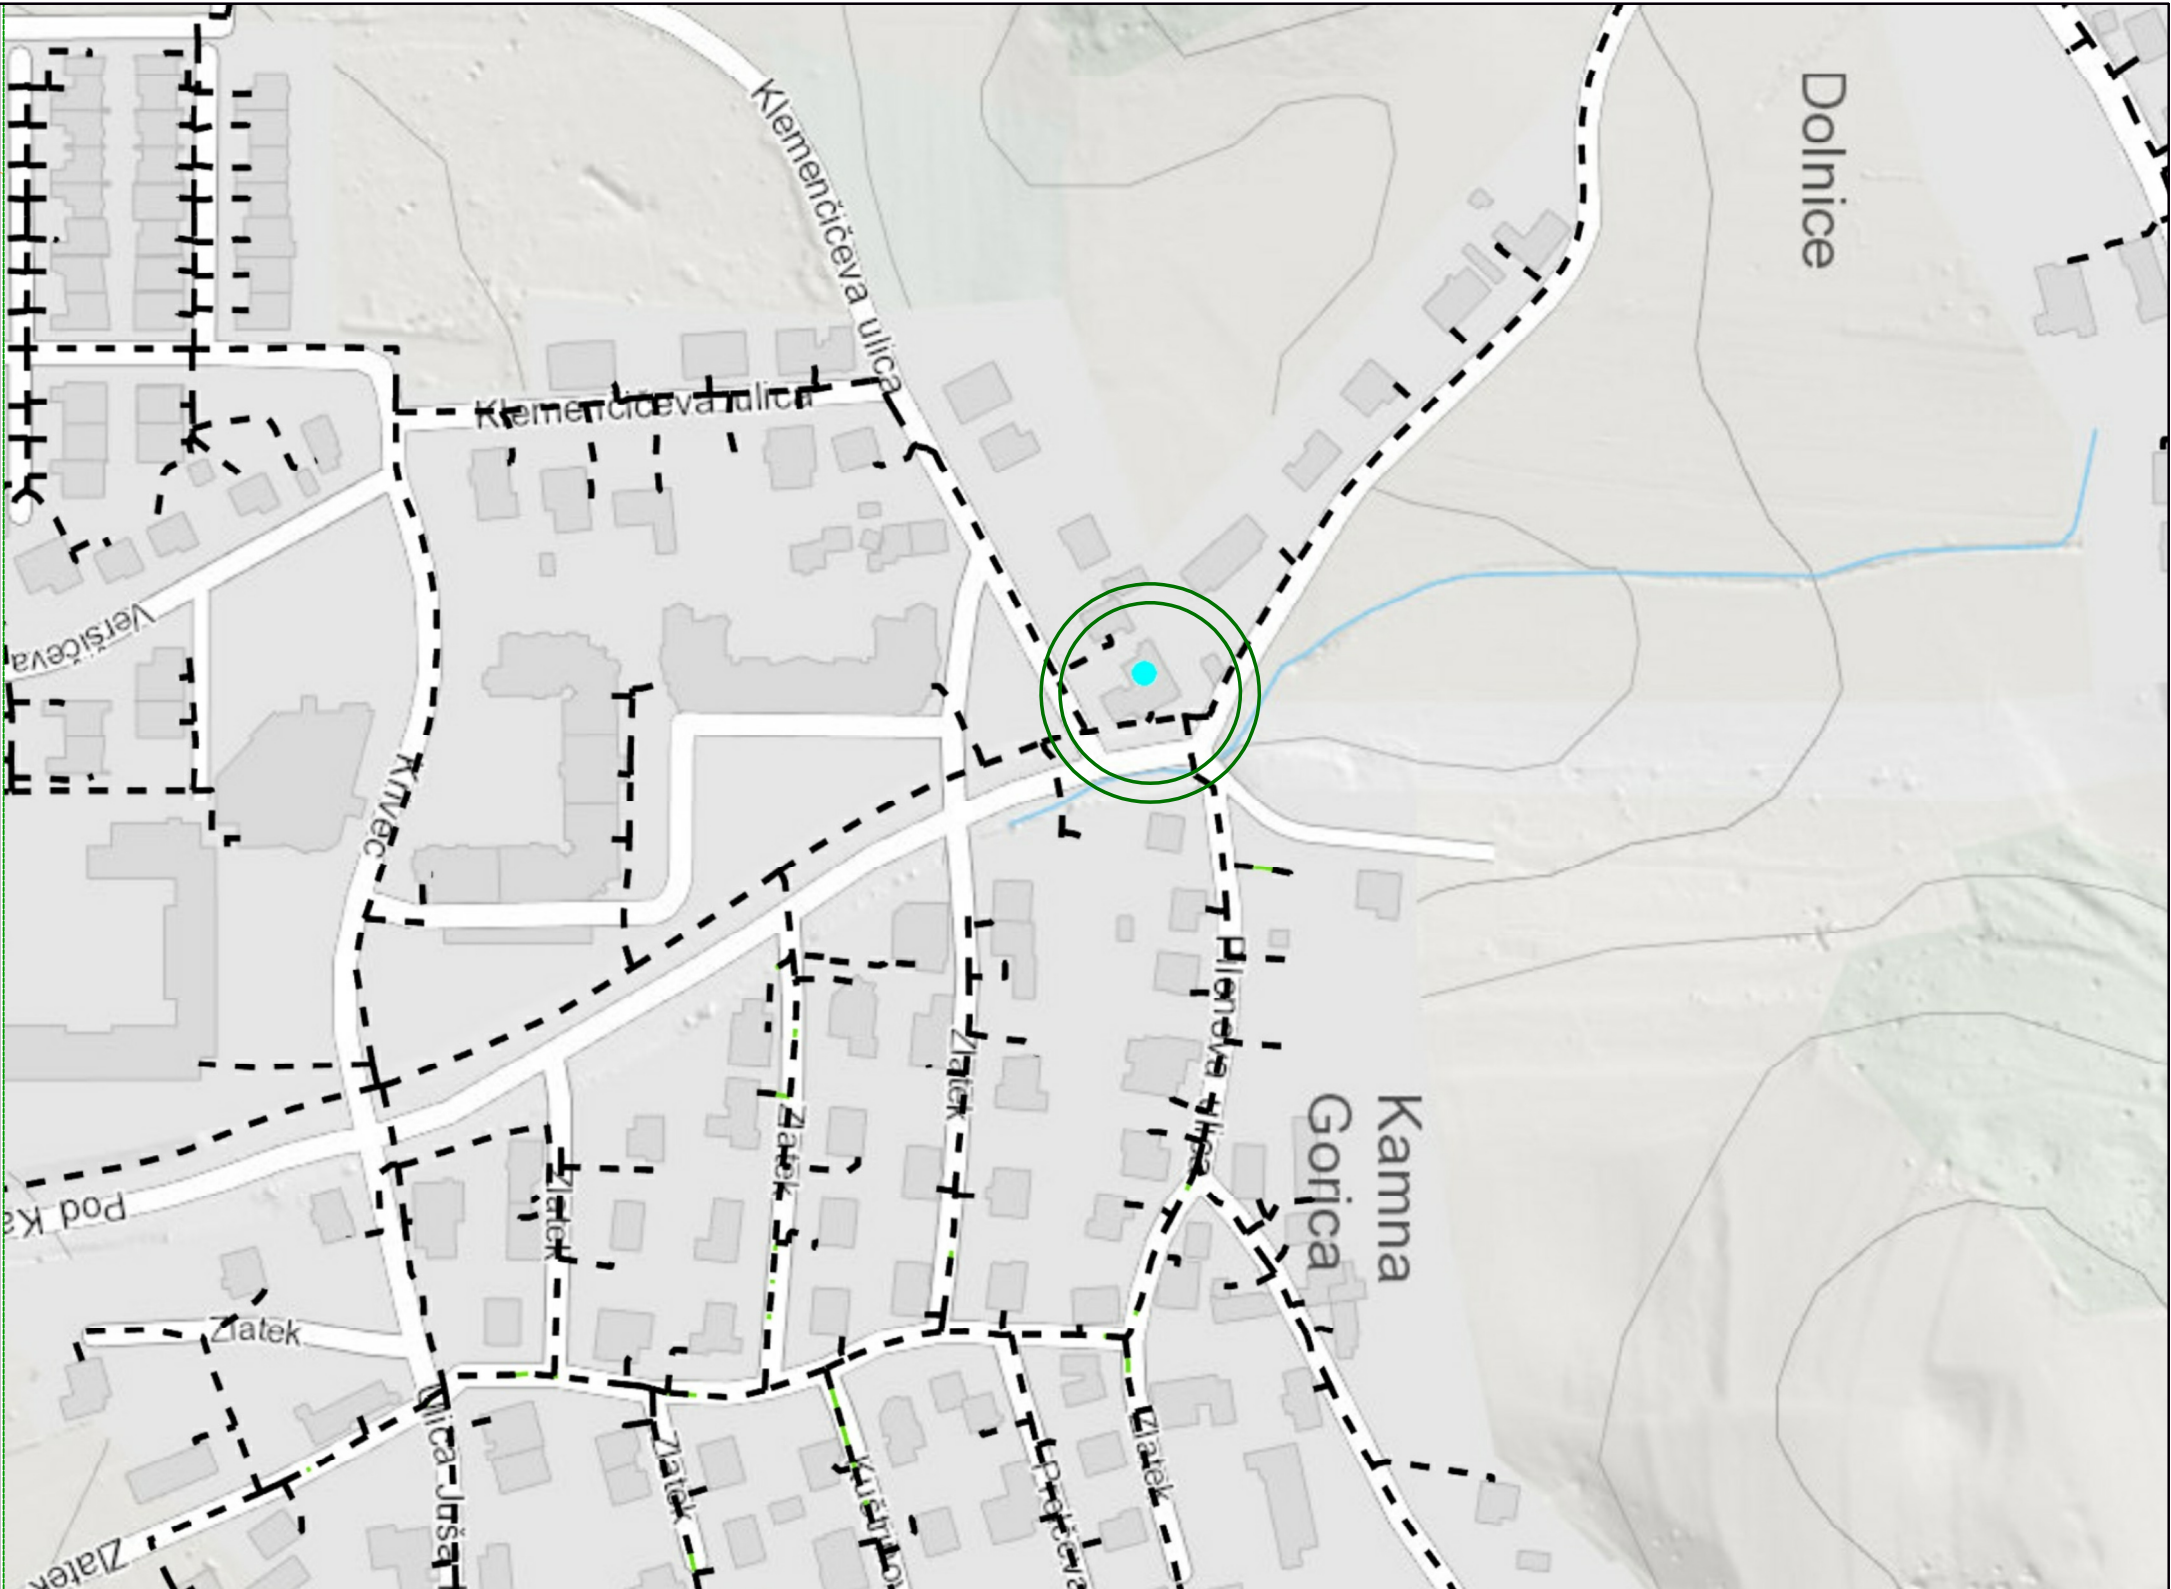

Sprememba:		Opis spremembe:			Datum:		Odg. projektant		
Investitor:		ENERGETIKA LJUBLJANA D.O.O., VEROVŠKOVA 62, 1000 LJUBLJANA							
Naziv objekta:		PRESTAVITEV PLINOVODA N33000 – CESTA POD KAMNO GORICO							
Načrt:		0/4 VODILNI NAČRT – NAČRT STROJNIŠTVA					Vrsta projekta: DGD		
	Ime in priimek	Ident. št. IZS	PREGLEDNA SITUACIJA						
Odg. vodja projekta	T. Pirnovar, u.d.i.s.	IZS S-0178							
Odg. projektant:	T. Pirnovar, u.d.i.s.	IZS S-0178							
Projektant:	R. Plestenjak,u.d.i.VKI	IZS G-2908	Št. projekta:	N 33000/22087					
Sodelavec:			Št. načrta:	N 33000/22087					
Datum izdelave:	december 2020		Merilo:	M 1 :x			Št. risbe: 2.1		