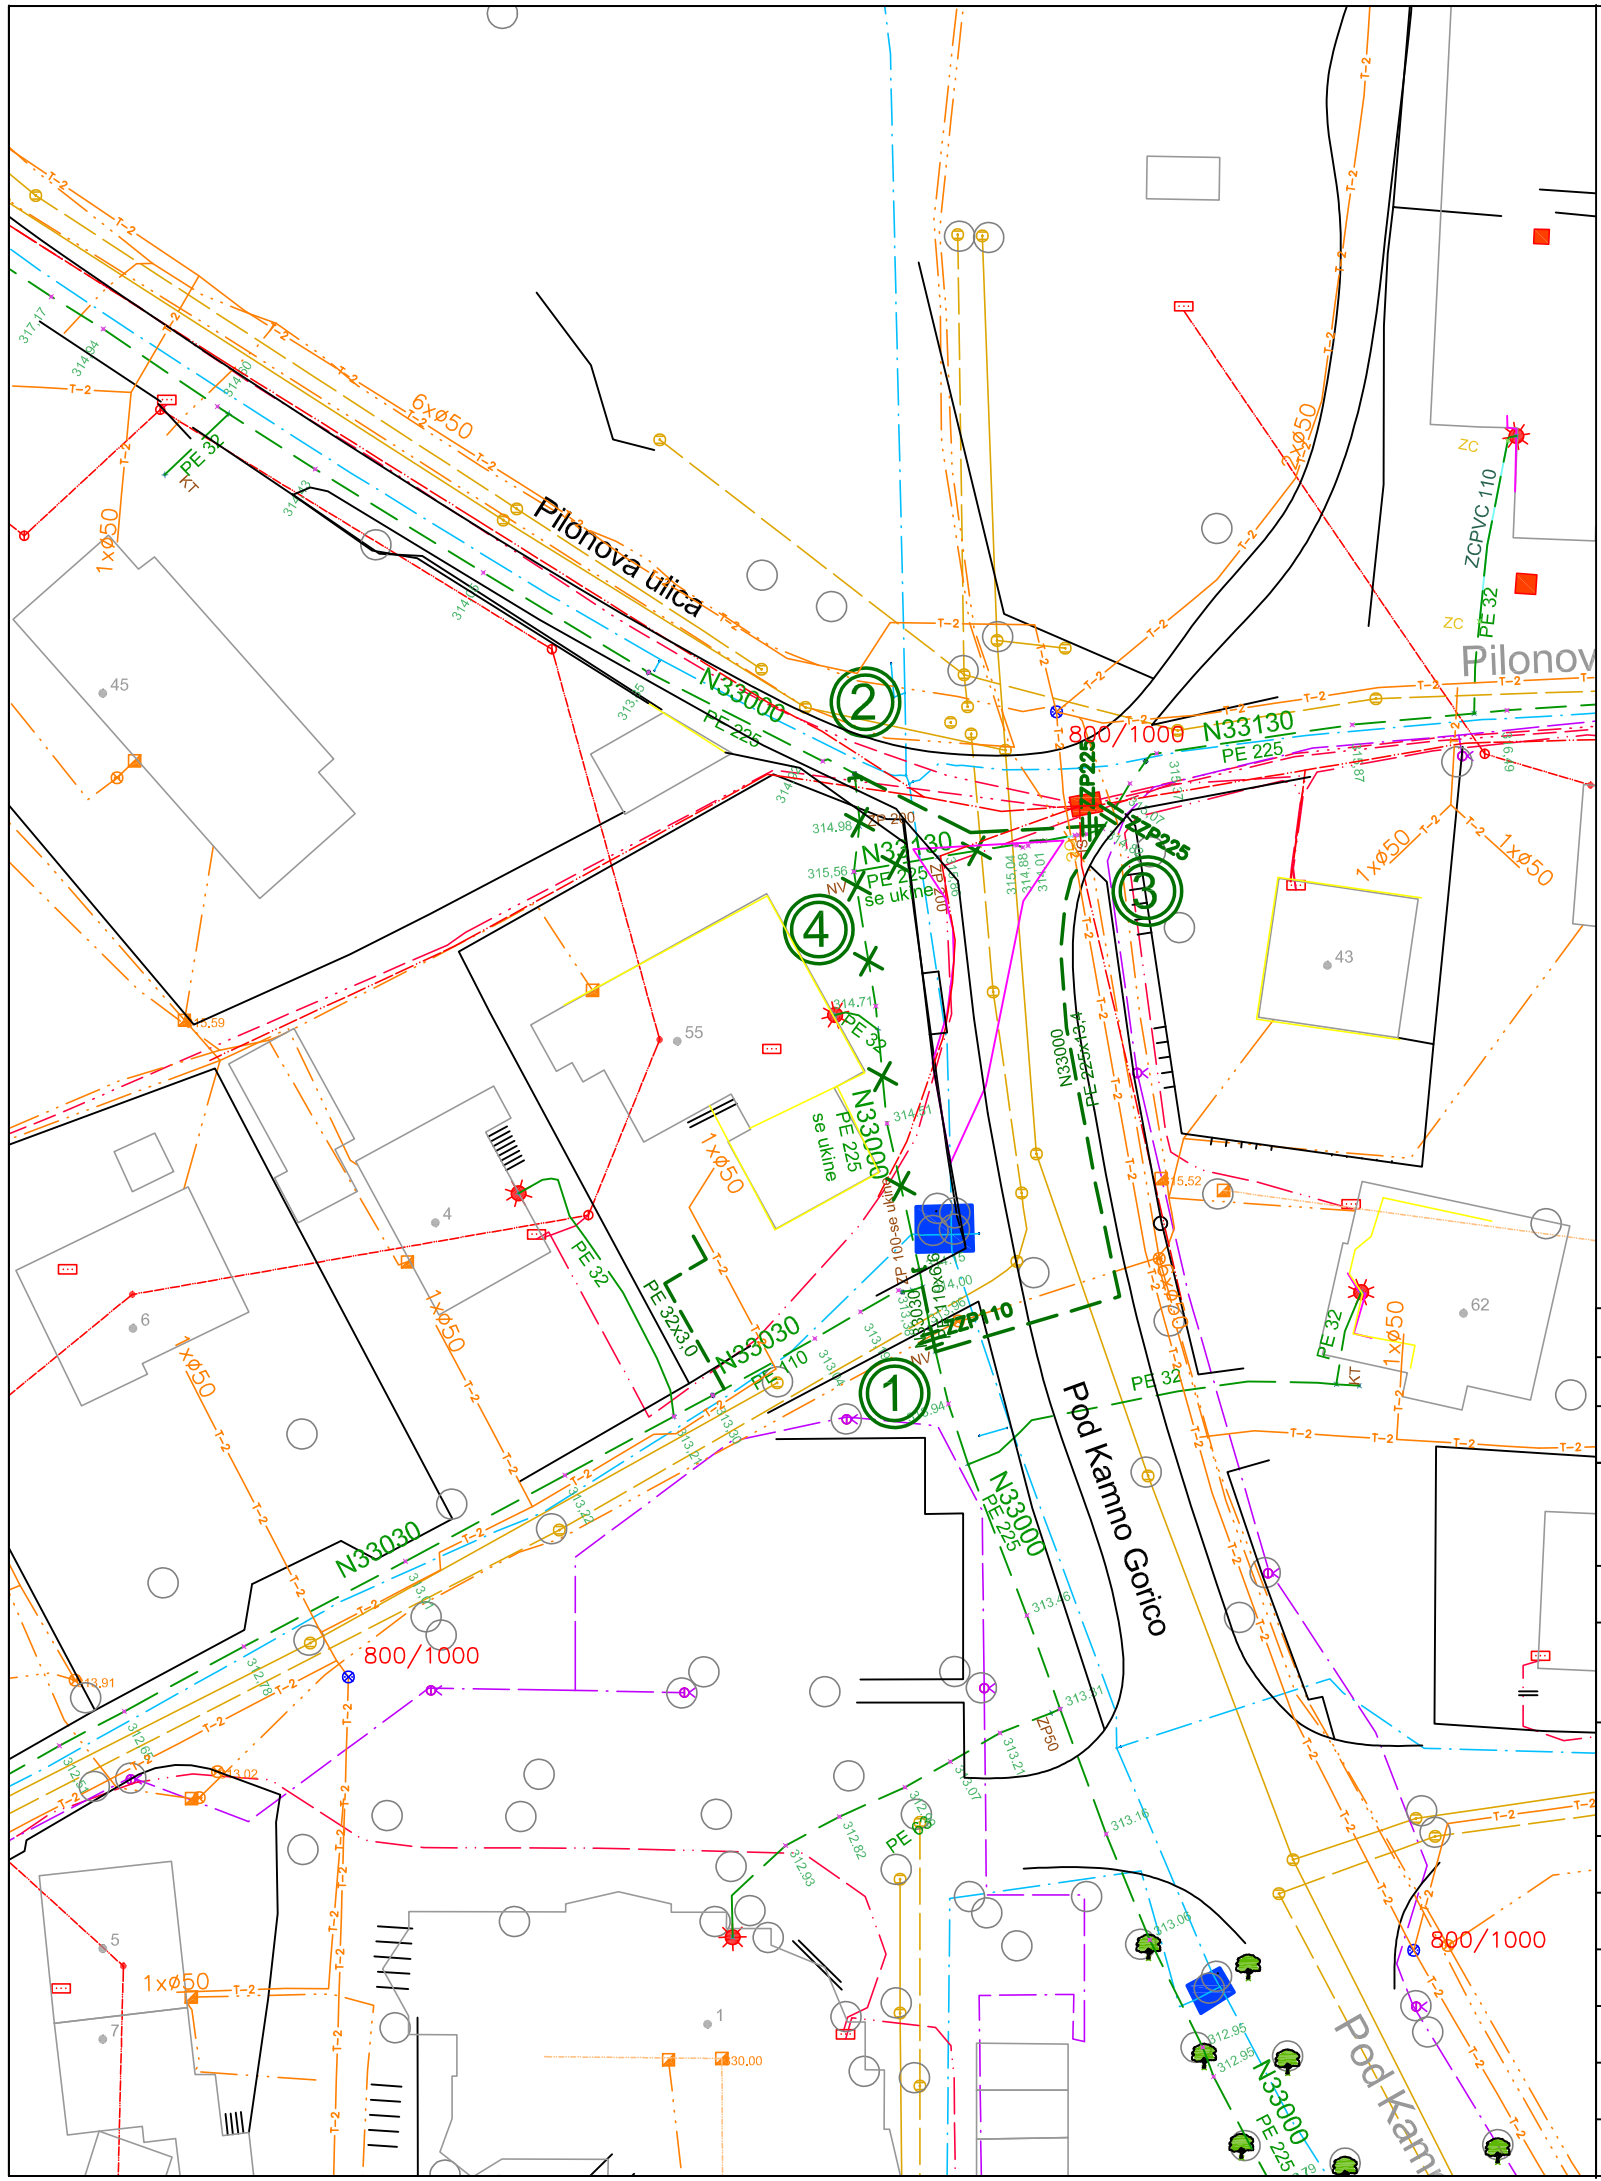

KOMUNALNI VODI		OBSTOJEČI	PREDVIDENI
KANAL	Sanitarni kanal		
	San.kanal–ukinjen		
	Meteorni kanal		
VODOVOD			
VODOVOD – ukinjen			
PLINOVOD			
TOPLOVOD			
telekomunikacije	kabel		
	kanalizacija		
	opti. kabel T2	T–2	T–2
	Telemach KK KKS	Telemach	Telemach
ELEKTRIKA	javna razsvetljava		
	nizka napet.		
	visoka napet.		
	v cevi		

Sprememba:	Opis spremembe:		Datum:	Odg. projektant

energetika ljubljana

ENERGETIKA LJUBLJANA, d.o.o.
Verovškova 62, 1000 Ljubljana

Investitor:	ENERGETIKA LJUBLJANA D.O.O., VEROVŠKOVA 62, 1000 LJUBLJANA			
Naziv objekta:	PRESTAVITEV PLINOVODA N33000 – CESTA POD KAMNO GORICO			
Načrt:	0/4 VODILNI NAČRT – NAČRT STROJNIŠTVA		Vrsta projekta: PZI	
	Ime in priimek	Ident. št. IZS	Naslov risbe: SITUACIJA	
Odg. vodja projekta	T. Pirnovar, u.d.i.s.	IZS S–0178		
Odg. projektant:	T. Pirnovar, u.d.i.s.	IZS S–0178		
Projektant:	R. Plestenjak,u.d.i.VKI	IZS G–2908	Št. projekta:	N 33000/22087
Sodelavec:			Št. načrta:	N 33000/22087
Datum izdelave:	oktober 2021		Merilo: M 1:500	Št. risbe: 2.2