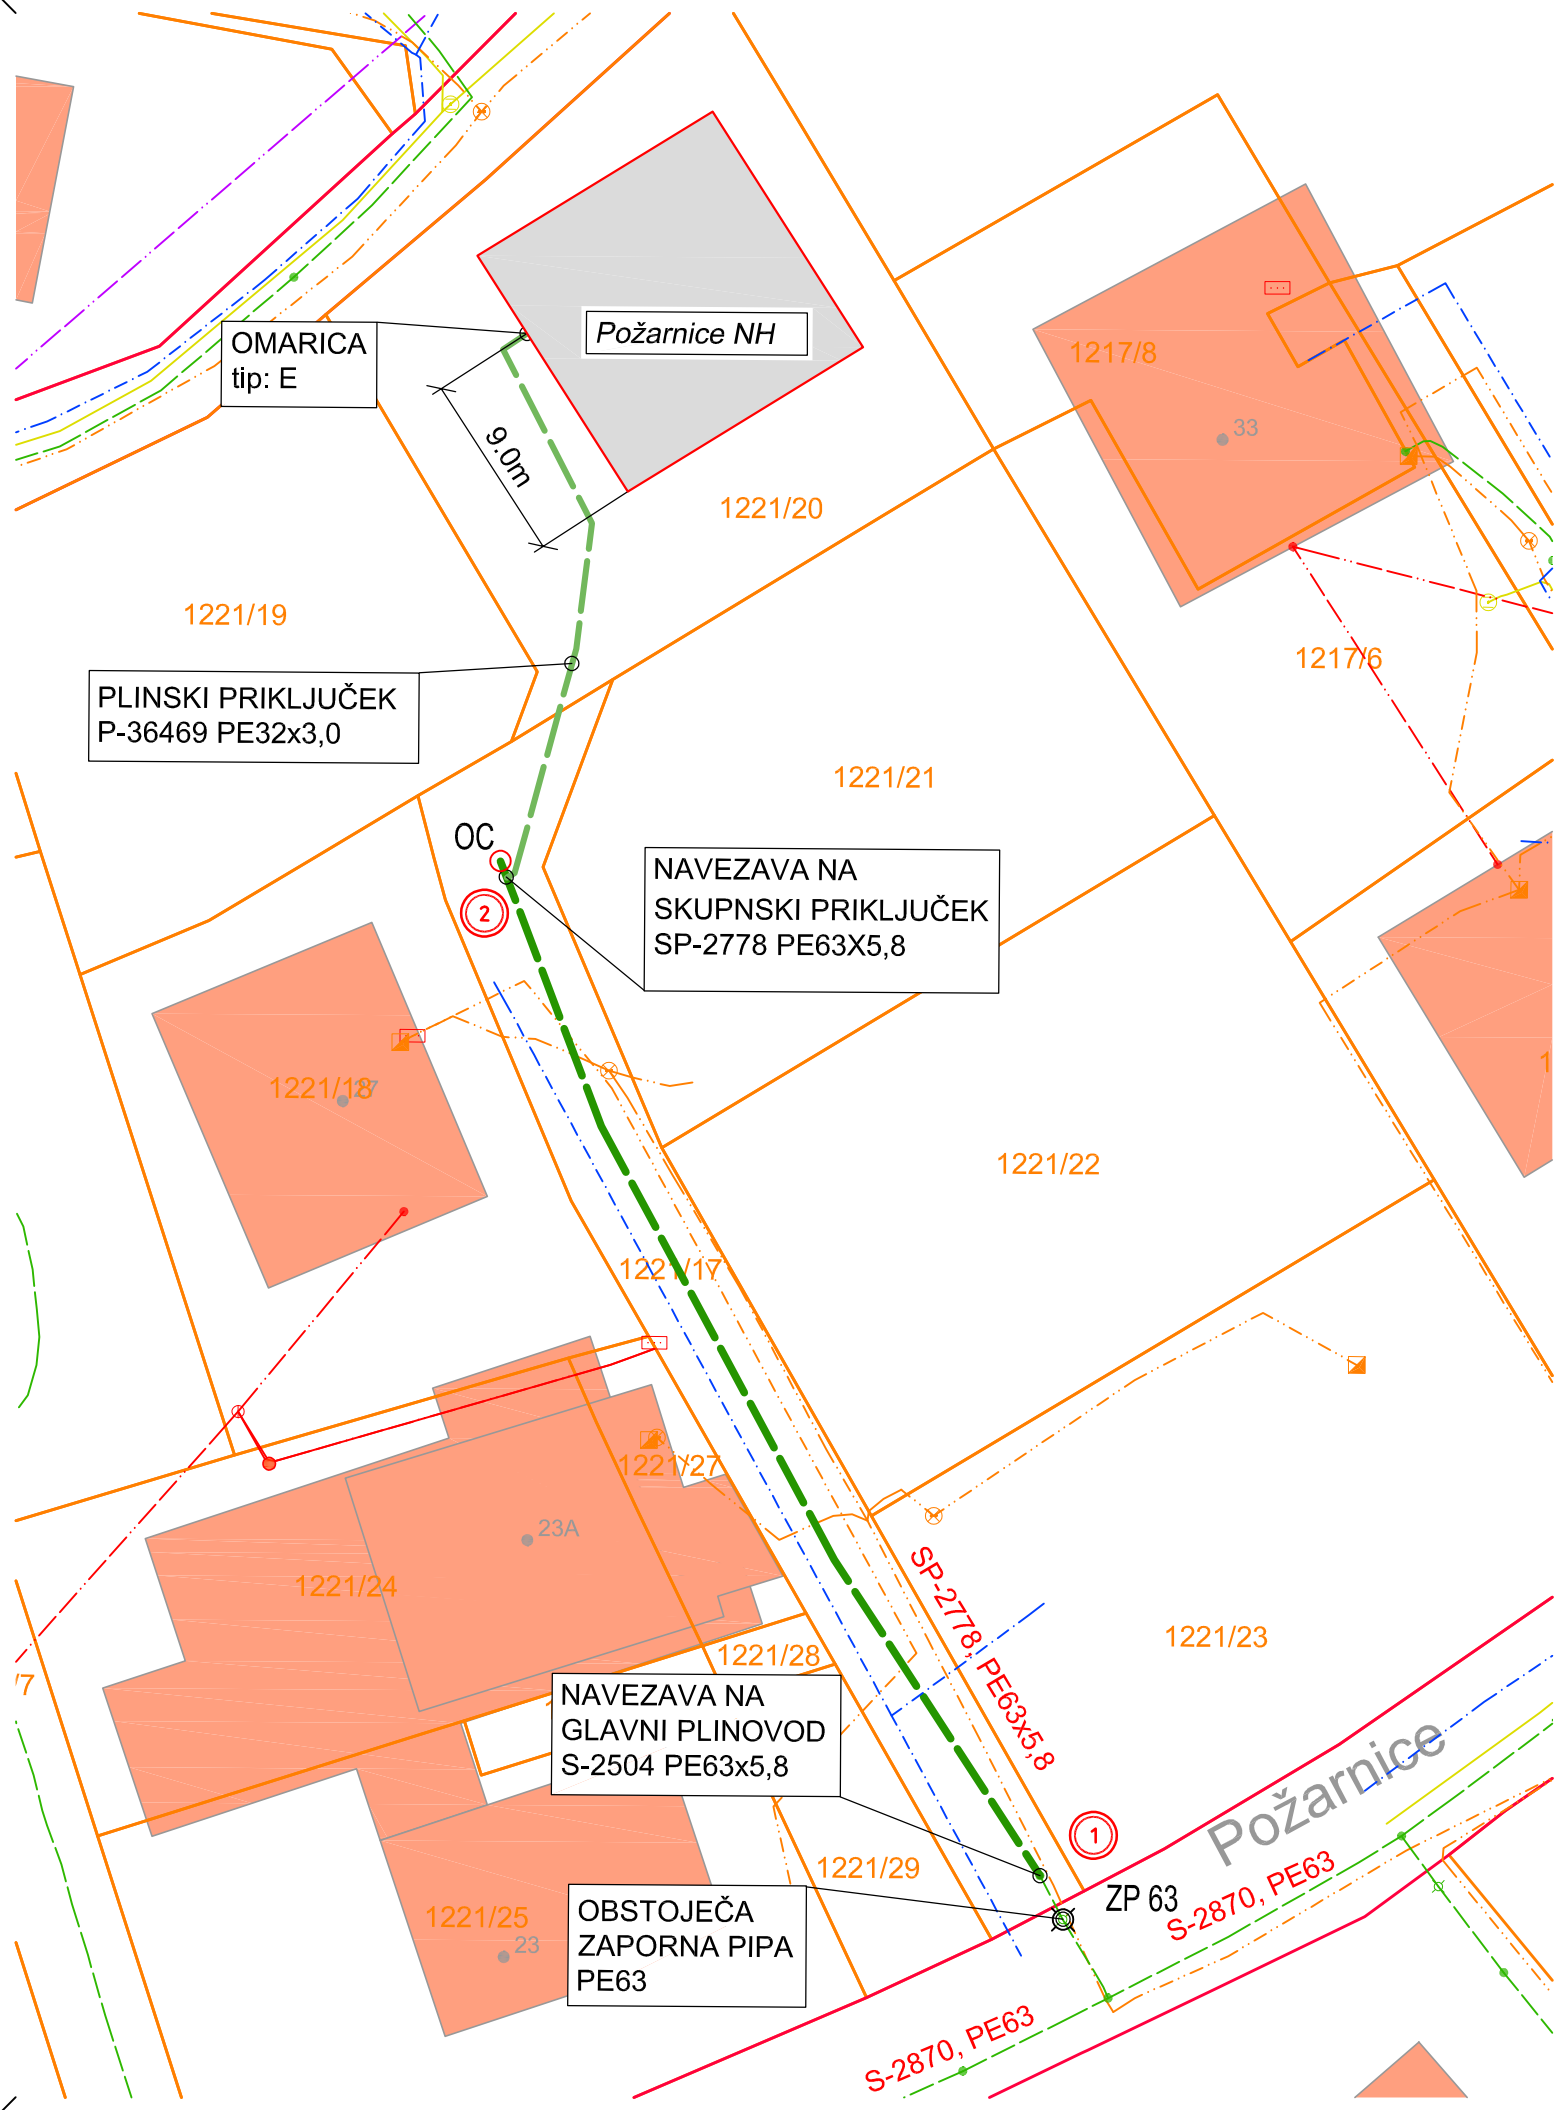

OPIS	OBSTOJEČI	PREDVIDENI	SE UKINE
KANALIZACIJA - ODPADNA			
KANALIZACIJA - METEORNA / ČISTA			
KANALIZACIJA - MEŠANA			
VODOVOD			
PLINOVOD - X - X bar			
PLINOVOD - P - X bar - priključek			
VROČEVOD			
KOMUNIKACIJSKI - KABEL - podzemni			
KOMUNIKACIJSKI - KABEL - nadzemni			
KOMUNIKACIJSKI - KABEL - KANALIZACIJA			
JAVNA RAZSVETLJAVA			
ELEKTRIKA - NN - 0,4kV - podzemni			
ELEKTRIKA - NN - 0,4kV - nadzemni			
ELEKTRIKA - SN - 20kV - podzemni			
ELEKTRIKA - SN - 20kV - nadzemni			

LEGENDA :

- Sifon
- Izpihovalna cev
- Zaporna pipa - obstoječi
- Oznaka detajla plinske instalacije
- Obstoječi objekt z novim plinovodnim priključkom

S
Z V
J

Sprememba:	Opis spremembe:	Datum:	Odg. projektant

energetika ljubljana

ENERGETIKA LJUBLJANA, d.o.o.
Verovškova 62,
1000 Ljubljana

Investitor:	ENERGETIKA LJUBLJANA D.O.O., VEROVŠKOVA ULICA 62, 1000 LJUBLJANA
Naziv objekta:	Gradnja skupinskega priključka Požarnice 23–23A, 1351 BREZOVICA
Načrt:	5/2 NAČRT PLINOVODNEGA OMREŽJA — Vrsta projekta: PZI

	Ime in priimek	Ident. št. IZS	Naslov risbe: KOMUNALNI VODI - SITUACIJA		
Odg. vodja projekta:	F.Bevc, d.i.s.	S–1548			
Pooblaščeni inženir:	F.Bevc, d.i.s.	S–1548			
Projektni inženir:	F.Bevc, d.i.s.	S–1548	Št. projekta:	SP–2778/22157	
Sodelavec:			Št. načrta:	SP–2778/22157	
Datum izdelave:	junij 2021		Merilo:	M 1:250	Št. risbe: 02

ime načrta: 2_SP-2778_22157_Požarnice 23-23A_KOM sit_PZI_PP.dwg

PLOT: 31.08.2021