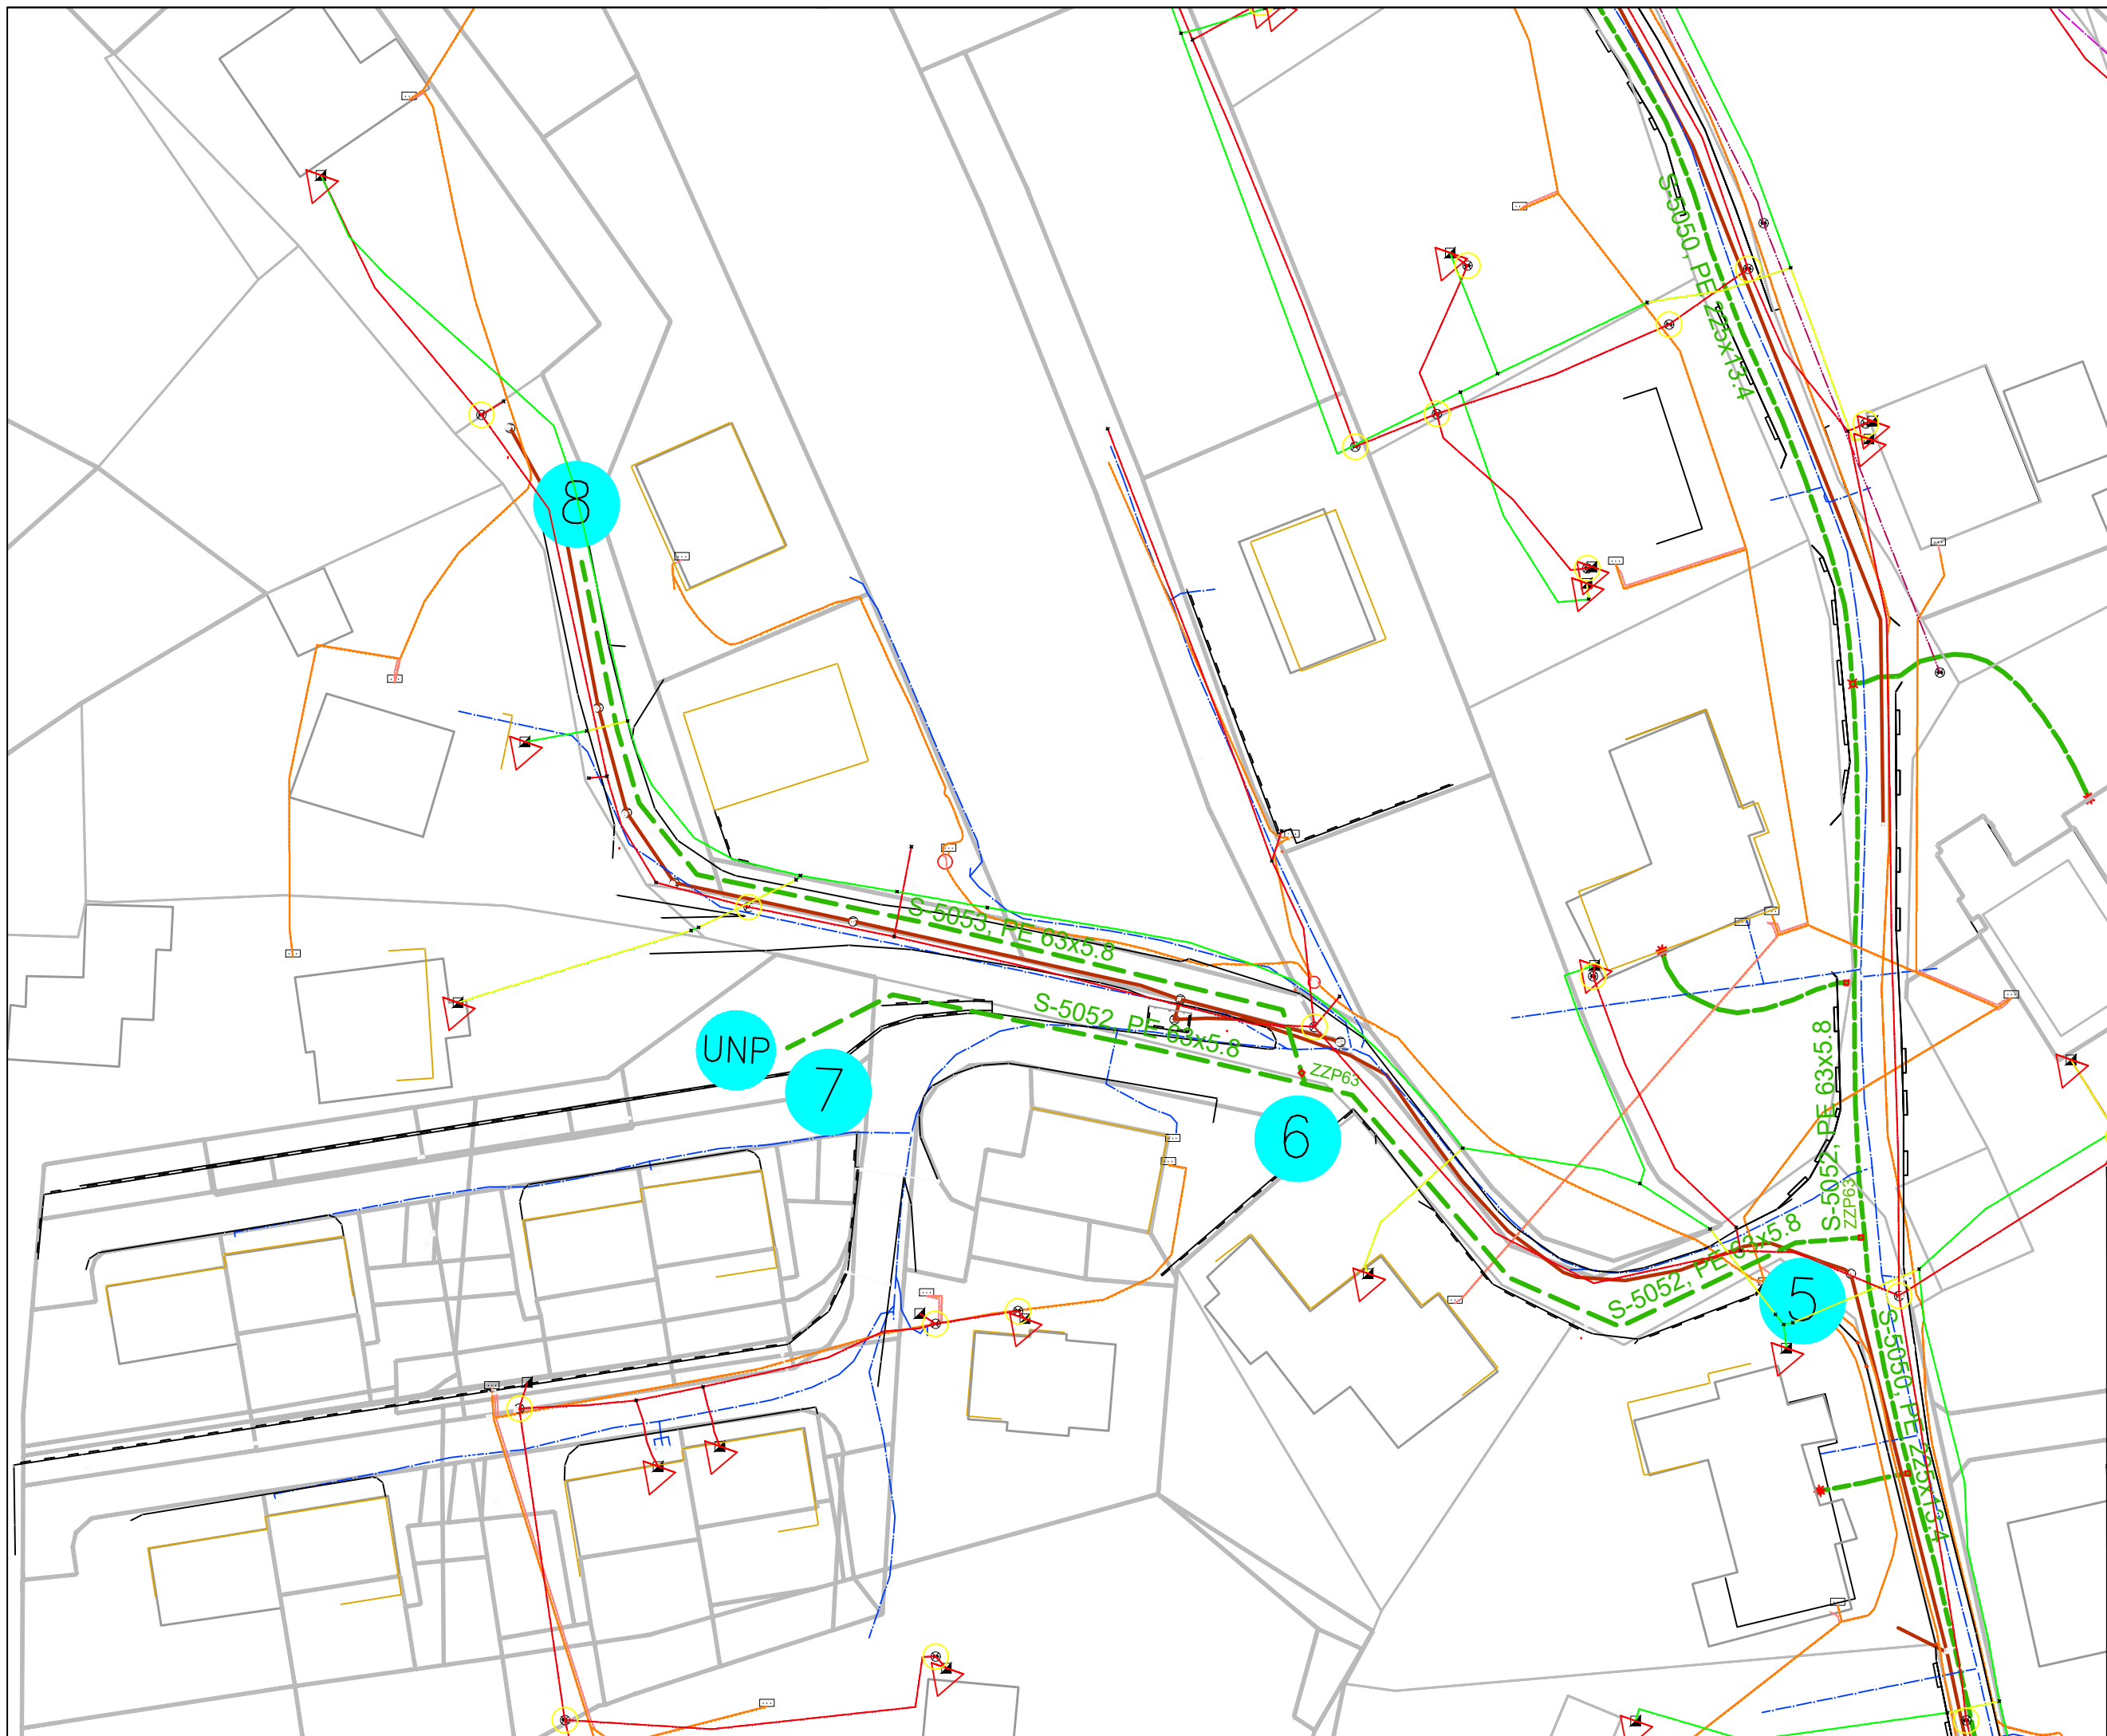


LEGENDA

		KOMUNALNI VODI	
		OBSTOJEČI	PREDVIDENI
K	KANAL — Odpadna voda		
V	VODOVOD		
PL	PLINOVOD		
TK	Telekom — zemeljski vod		
TK	Telekom — nadzemni vod		
ELEKTRIKA	Javna razsvetljava		
	NN nadzemni vod		
	NN zemeljski kabl		
	SN zemeljski kabl		
Kabelska kanalizacija			

Sprememba:		Opis spremembe:		Datum:	Odg. projektant	
 energetika ljubljana			ENERGETIKA LJUBLJANA d.o.o. Verovškova ulica 62, 1000 Ljubljana			
Investitor:		ENERGETIKA LJUBLJANA d.o.o., Verovškova ulica 62, Ljubljana				
Naziv objekta:		GRADNJA PLINOVODNEGA OMREŽJA NA OBMOČJU NASELJA TLAKE				
Načrt:		NAČRT PLINOVODNEGA OMREŽJA			Vrsta projekta: DGD	
	Ime in priimek	Ident. št. IZS	SITUACIJA - PLIN 3			
Odg. vodja projekta	T. VRHOVC, d.i.s.	S-1516				
Odg. projektant:	T. VRHOVC, d.i.s.	S-1516				
Projektant:		T. VRHOVC, d.i.s.	S-1516	Št. projekta:	S-5050/22094	
Sodelavec:		/	/	Št. načrta:	S-5050/22094	
Datum izdelave:		marec 2021		Merilo:	M 1:500	Št. risbe: 2.4