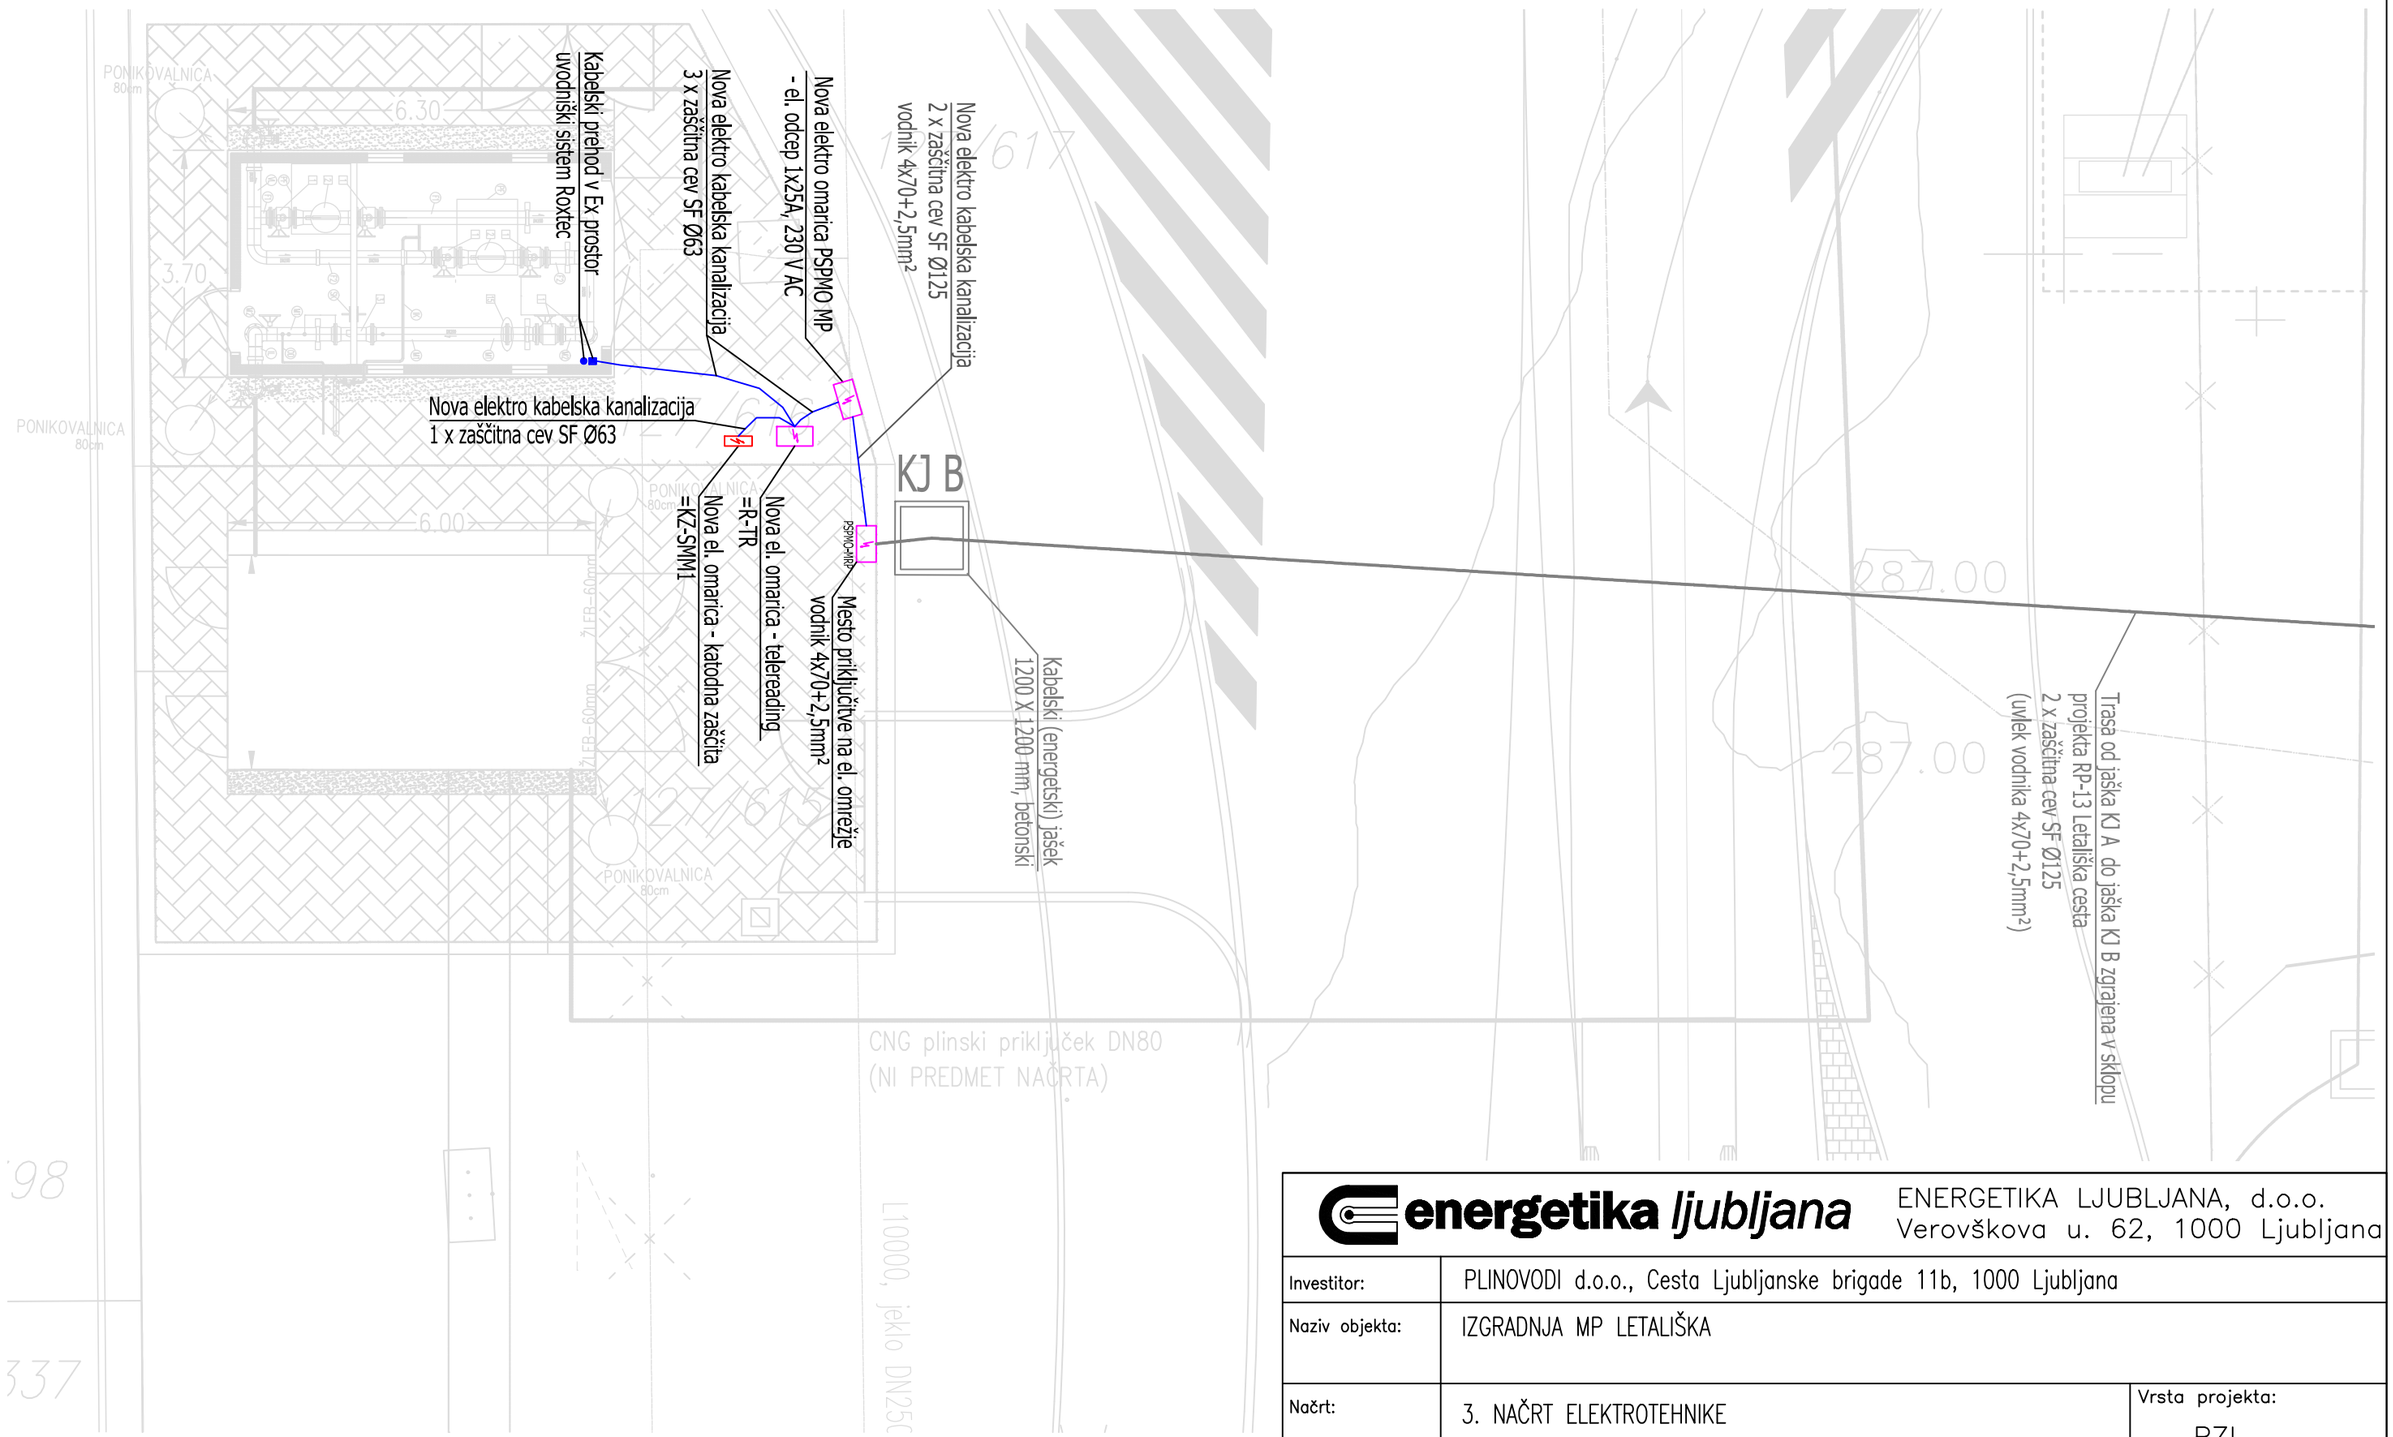

OPOMBA:

Izvede se dovod električne energije iz prostostoječe omarice PSPMO MRP na sosednjem zemljišču (št. 127/615 k.o. 1730 Moste). Povezava do nove prostostoječe omarice PSPMO MP se izvede z novo kabelsko kanalizacijo z dvema zaščitnima cevema Stigmaflex EL 125 in uvlekom ter priklopom vodnika NA2XY-J 4x70+2,5mm².

Od razdelilca PSPMO-MP do razdelilca telereadinga =R-TR se izvede kabelska kanalizacija s cevmi 3 x Stigmaflex EL 63. Od razdelilca =R-TR do objekta se izvede kabelska kanalizacija s cevmi 3 x Stigmaflex EL 63 (ena cev bo služila močnostnim inštalacijam, drugi dve pa lastnovarnim). Uvod v objekt bo tesnnjen s sistemom Roxtec (izvedba mora biti primerna uporabi v eksplozijsko ogroženem prostoru). Zaradi napajanja vtičnice v omarici katodne zaščite =KZ-SMM1 je potrebno to omarico povezati z omarico telereadinga =R-TR z zaščitno cevjo Stigmaflex EL 63.

energetika ljubljana	ENERGETIKA LJUBLJANA, d.o.o. Verovškova u. 62, 1000 Ljubljana				
Investitor:	PLINOVODI d.o.o., Cesta Ljubljanske brigade 11b, 1000 Ljubljana				
Naziv objekta:	IZGRADNJA MP LETALIŠKA				
Načrt:	3. NAČRT ELEKTROTEHNIKE		Vrsta projekta: PZI		
	Ime in priimek	Ident. št. IZS	Naslov risbe: NOVA KABELSKA KANALIZACIJA (razvod moči)		
Odg. vodja projekta	G. Redelonghi, d.i.s	IZS S-1054			
Odg. projektant:	Marko Prašnikar, d.i.e., spec.	IZS E-1895			
Projektant:	Marko Prašnikar, d.i.e., spec.	IZS E-1895	Št. projekta:	LJ10800-01/42222	
Sodelavec:	/	/	Št. načrta:	LJ10800-01/42222/NE	
Datum izdelave:	december 2020		Merilo:	M 1:100	Št. risbe: E.04