


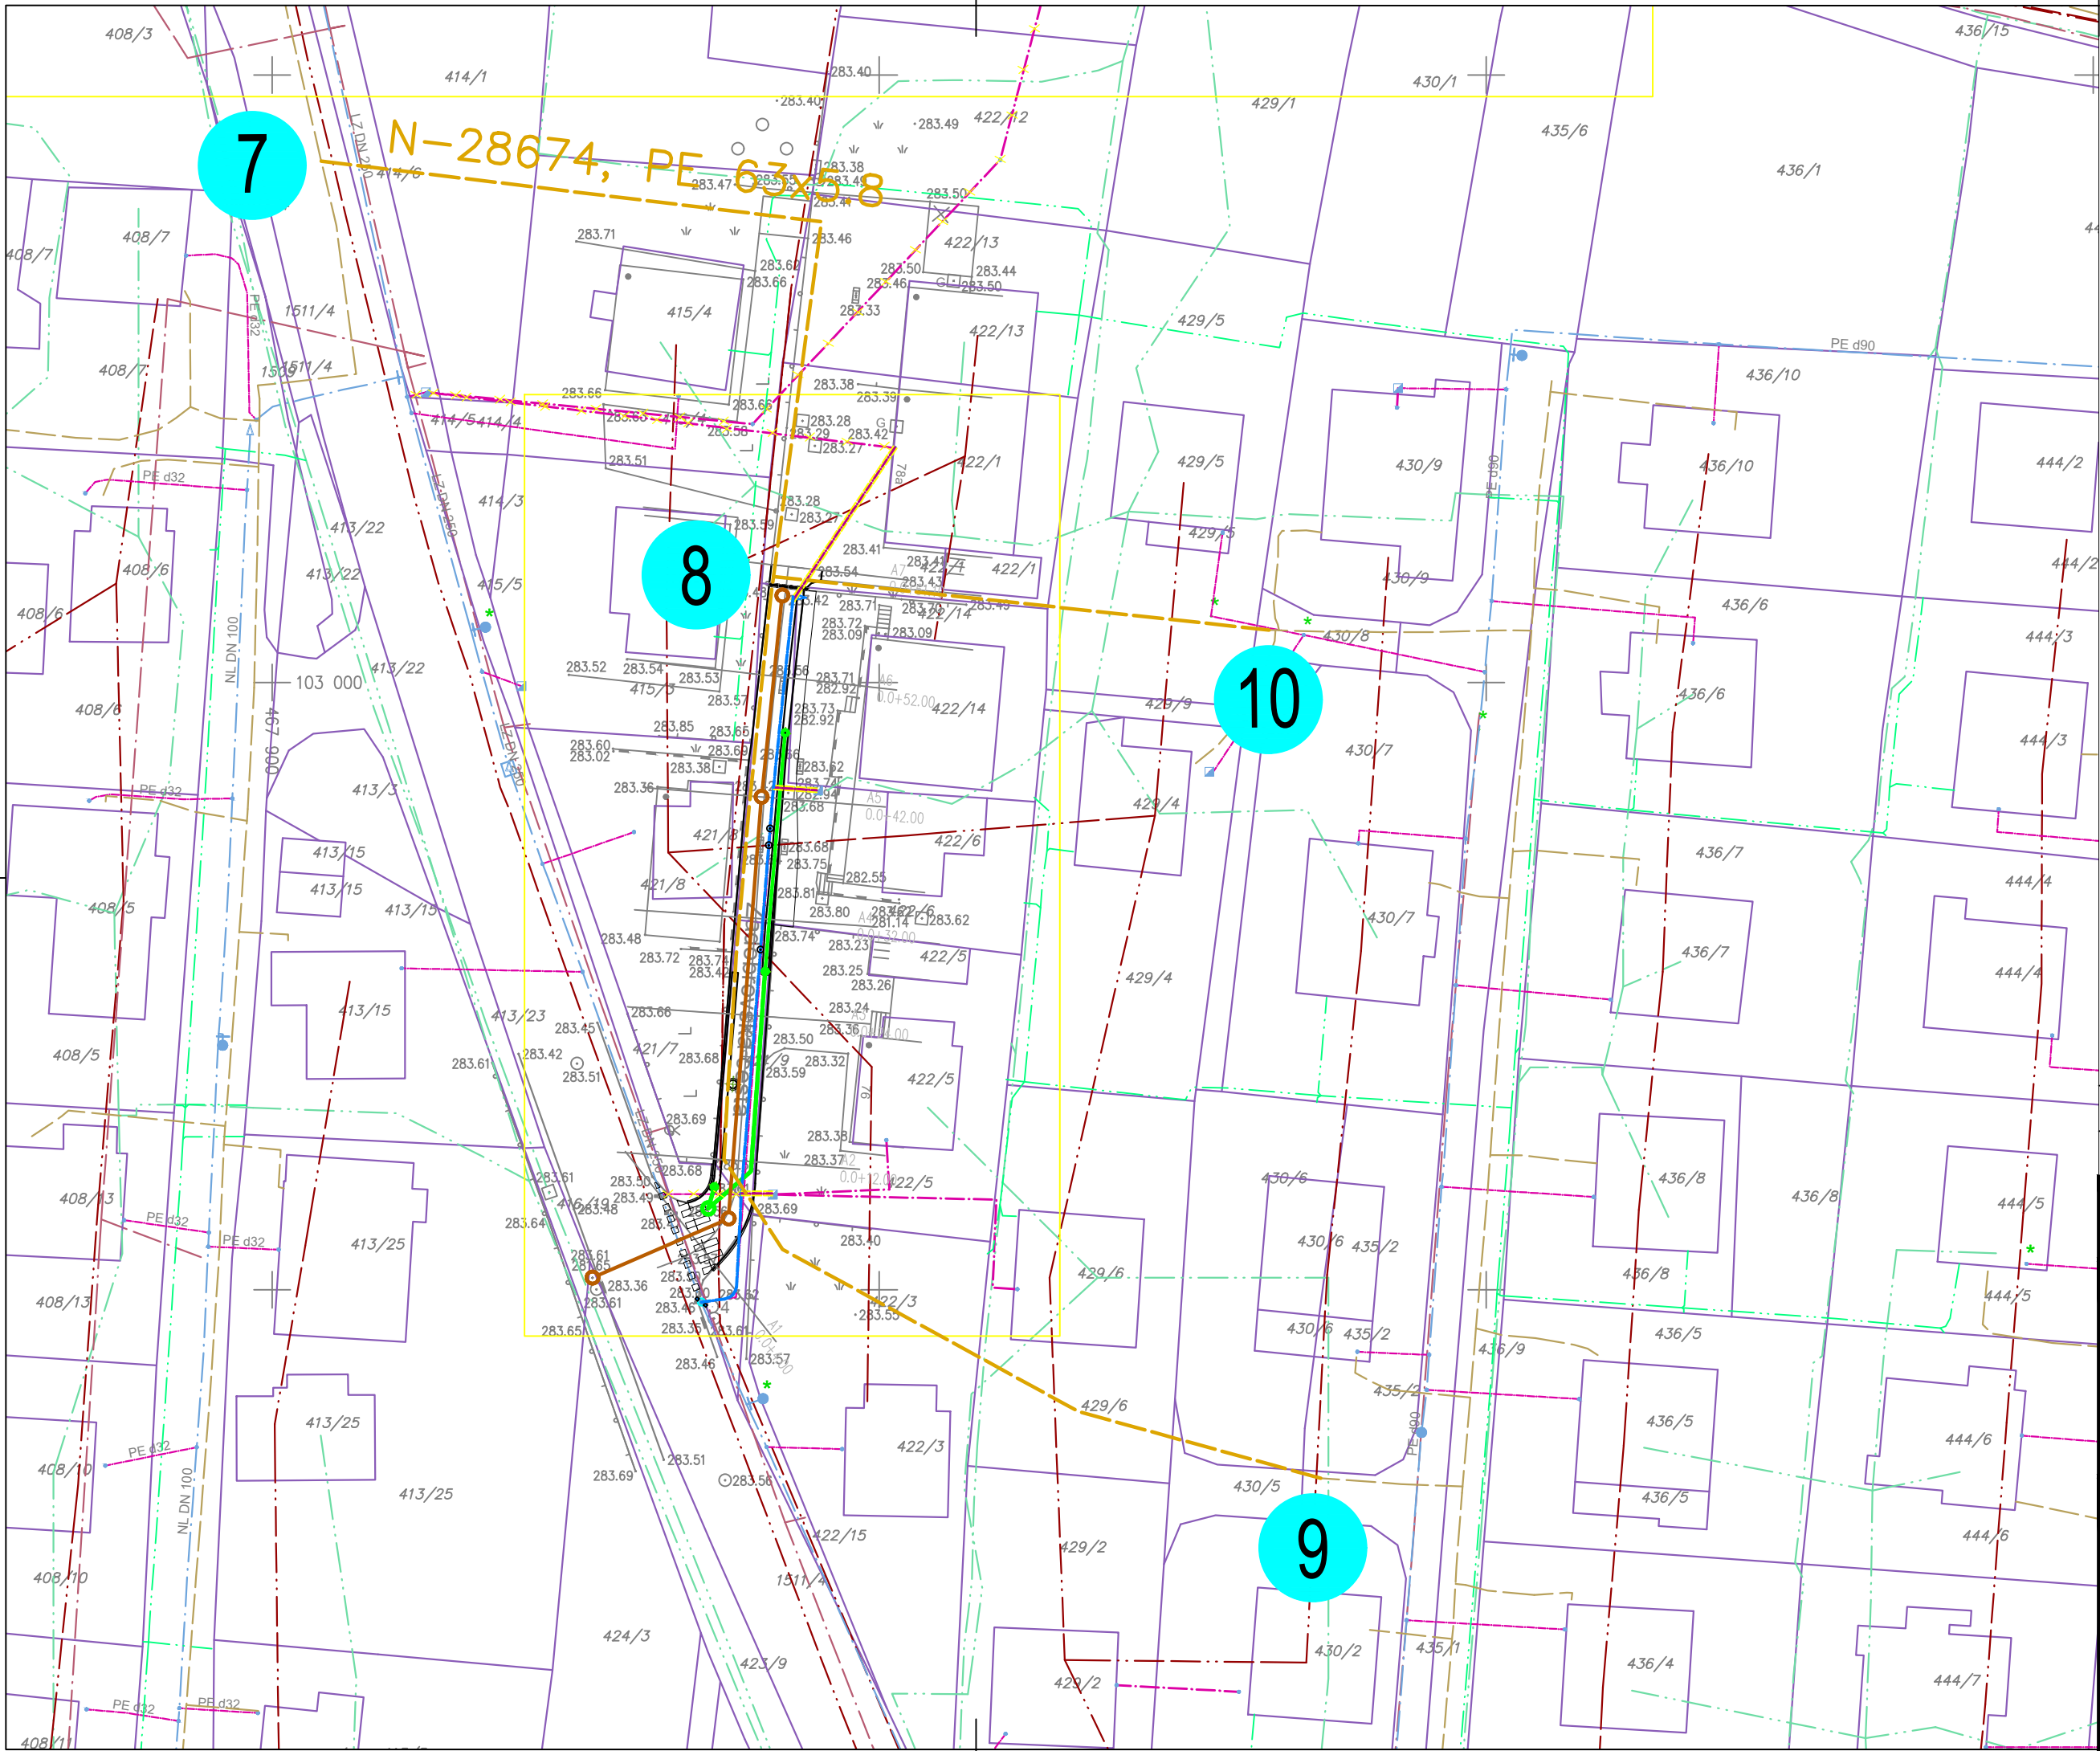

KOMUNALNI VODI		
KANAL	OBSTOJEČI	
	PREDVIDENI	
VODOVOD		
PLINOVOD		
ELEKTRIKA		

Sprememba:		Opis spremembe:		Datum:		Odg. projektant	
Investitor:		ENERGETIKA LJUBLJANA, d.o.o., Verovškova 62, Ljubljana		Energetika Ljubljana		ENERGETIKA LJUBLJANA, d.o.o. Verovškova 62, 1000 Ljubljana	
Naziv objekta:		GRADNJA PLINOVODNEGA OMREŽJA NA OBMOČJU ZADOBROVE – AGL 18		Vrsta projekta:		DGD	
Načrt:		NAČRT PLINOVODNEGA OMREŽJA		Ime in priimek		Ident. št. IZS	
Odg. vodja projekta		T. VRHOVC, d.i.s.		S-1516		Naslov risbe:	
Odg. projektant:		T. VRHOVC, d.i.s.		S-1516		SITUACIJA-PLIN 2	
Projektant:		T. VRHOVC, d.i.s.		S-1516		Št. projekta:	
Sodelavec:						Št. načrta:	
Datum izdelave:		maj 2020				Merilo:	
						M 1:500	
						Št. risbe: 2.2	