LITIJSKA CESTA 1.del

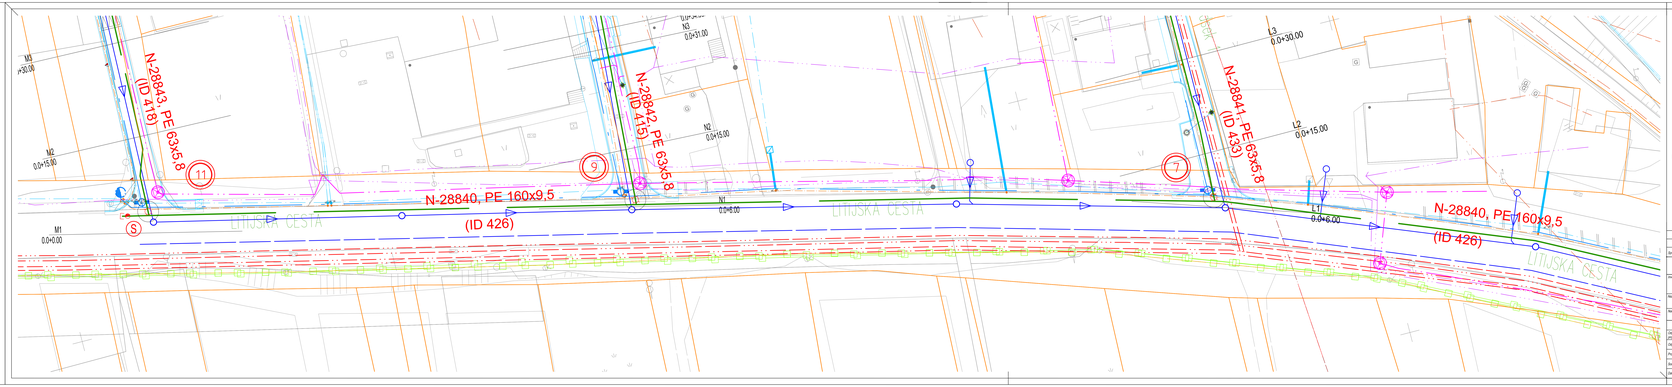

LEGENDA KOMUNALNIH VODOV

OPIS	OBSTOJEČO	PREDVIDEN	SE UKINE
KANALIZACIJA - OPTIKA			
KANALIZACIJA - NETERM.TEČN			
KANALIZACIJA - MEŠANA			
VODOVOD			
PLINOVOD - N. TIŠ.NAV			
PLINOVOD - S. T. + V. NAP.			
KROŽENJE			
TELEKOM - KABEL			
TELEKOM - KANALIZACIJA			
ELEKTRIKA - NN - ZRAČNO			
ELEKTRIKA - NN			
ELEKTRIKA - VN			
ELEKTRIKA - VN + NN			
CEVOVOD			
TOPLOVOD			
SE - VOTK KABLI			

LEGENDA :

- Sifon
- Izpiralna cev
- Zaporni pasun
- Oznaka detajla plinske instalacije

S
Z
V
J

Spremembe:	Opis spremembe:	Datum:	Odg. projektant:

energetika ljubljana

ENERGETIKA LJUBLJANA d.o.o.
Verovškova 62
1000 Ljubljana

Investitor: ENERGETIKA LJUBLJANA d.o.o., 1000 Ljubljana

Naziv objekta: Izgradnja plinovodnega omrežja na območju Dobrunj - KGL 25

Naziv: 4.FT NAČRT STROJNIH NAPELJAV IN STROJNE OPREME

Štev. projektne dok.: 0/22.

Odg. vodja oddelka:	dipl. el. gradbenik	Datum: dd. dd. dddd	Naziv risbe:	SITUACIJA KOMUNALNI VODI LITIJSKA CESTA 1.del
Odg. projektant:	T.Benc, d.i.k.	S-1548		
Projektant:	T.Benc, d.i.k.	S-1548	Št.projekta:	N-28840/222038
Sodelavec:			Št. načrta:	N-28840/222038
Datum izdelave:	februar 2020		Merilo:	M 1:200

Št. risbe: 06

PLOT: 14.05.2020