LITIJSKA CESTA 3.del

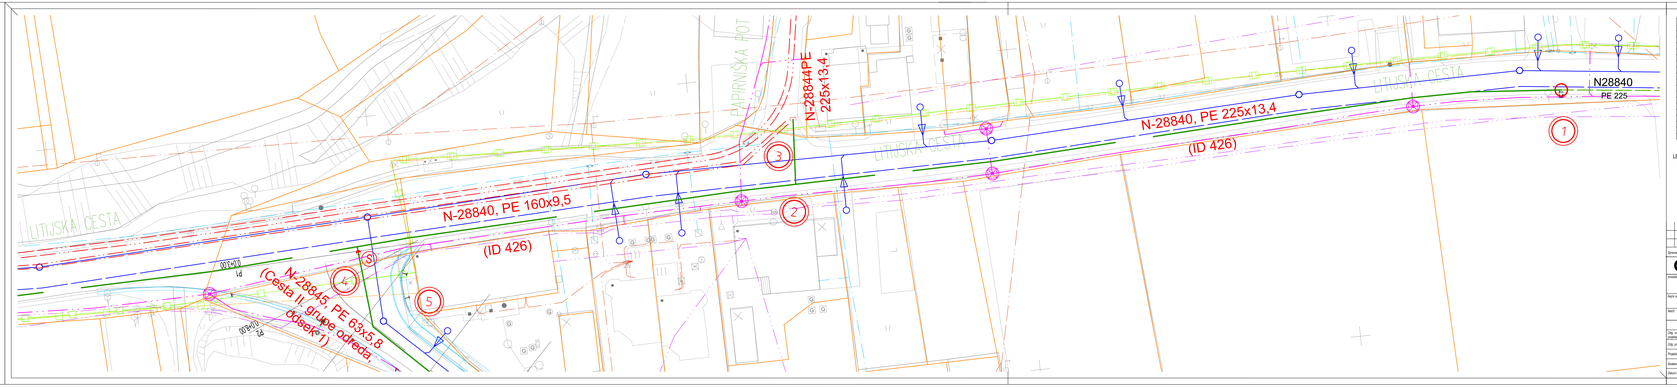

LEGENDA KOMUNALNIH VODOV

OPIS	OBSTOJEČI	PREVIDEN	SE UKINE
KANALIZACIJA - TERPRA			
KANALIZACIJA - METEORNA - TRETA			
KANALIZACIJA - MEŠANA			
VODOVOD			
PLINOVOD 16 - 100 bar			
PLINOVOD 0,1 - 4 bar			
TOPLOVOD			
TELEKOM - KABEL			
TELEKOM - KANALIZACIJA			
JAVNA RAZSVETLJAVA			
ELEKTRIKA - NN			
ELEKTRIKA - VN			
ELEKTRIKA - VN + NN			
TRAMVAJ			
TROLEJBUS			
SZ - SVTK KABEL			

LEGENDA :

- Sifon
- Izpiralna cev
- Zaporni zasun
- Oznaka detajla jaškaste instalacije

S
Z V
J

Sprememba	Datum spremembe	Zakon	Obj. projekta

energetika ljubljana

ENERGETIKA LJUBLJANA d.o.o.
Verovškova 61
1000 Ljubljana

Investitor: ENERGETIKA LJUBLJANA d.o.o., 1000 Ljubljana

Naziv objekta: Gradnja plinovodnega omrežja na območju Dobrunj – AGL 25

Naziv: 4.FI NAČRT STROJNIH NAPELJAV IN STROJNE OPREME

Znaka projektov: DGD-

	Ime in priimek	Identi. št. IZS	Naziv risbe: SITUACIJA KOMUNALNI VODI LITIJSKA CESTA 3.del
Obj. vodja projekta	F.Bevc, d.i.k.	S-1545	
Obj. projektant	F.Bevc, d.i.k.	S-1548	
Projektant	F.Bevc, d.i.k.	S-1548	Št. projekta: N - 28840/222038
Direktor:			Št. risbe: N - 28840/222038
Kraj in datum:	februar 2020		Merilo: M 1:250 Št. risbe: 08

PLOT: 14.05.2020