


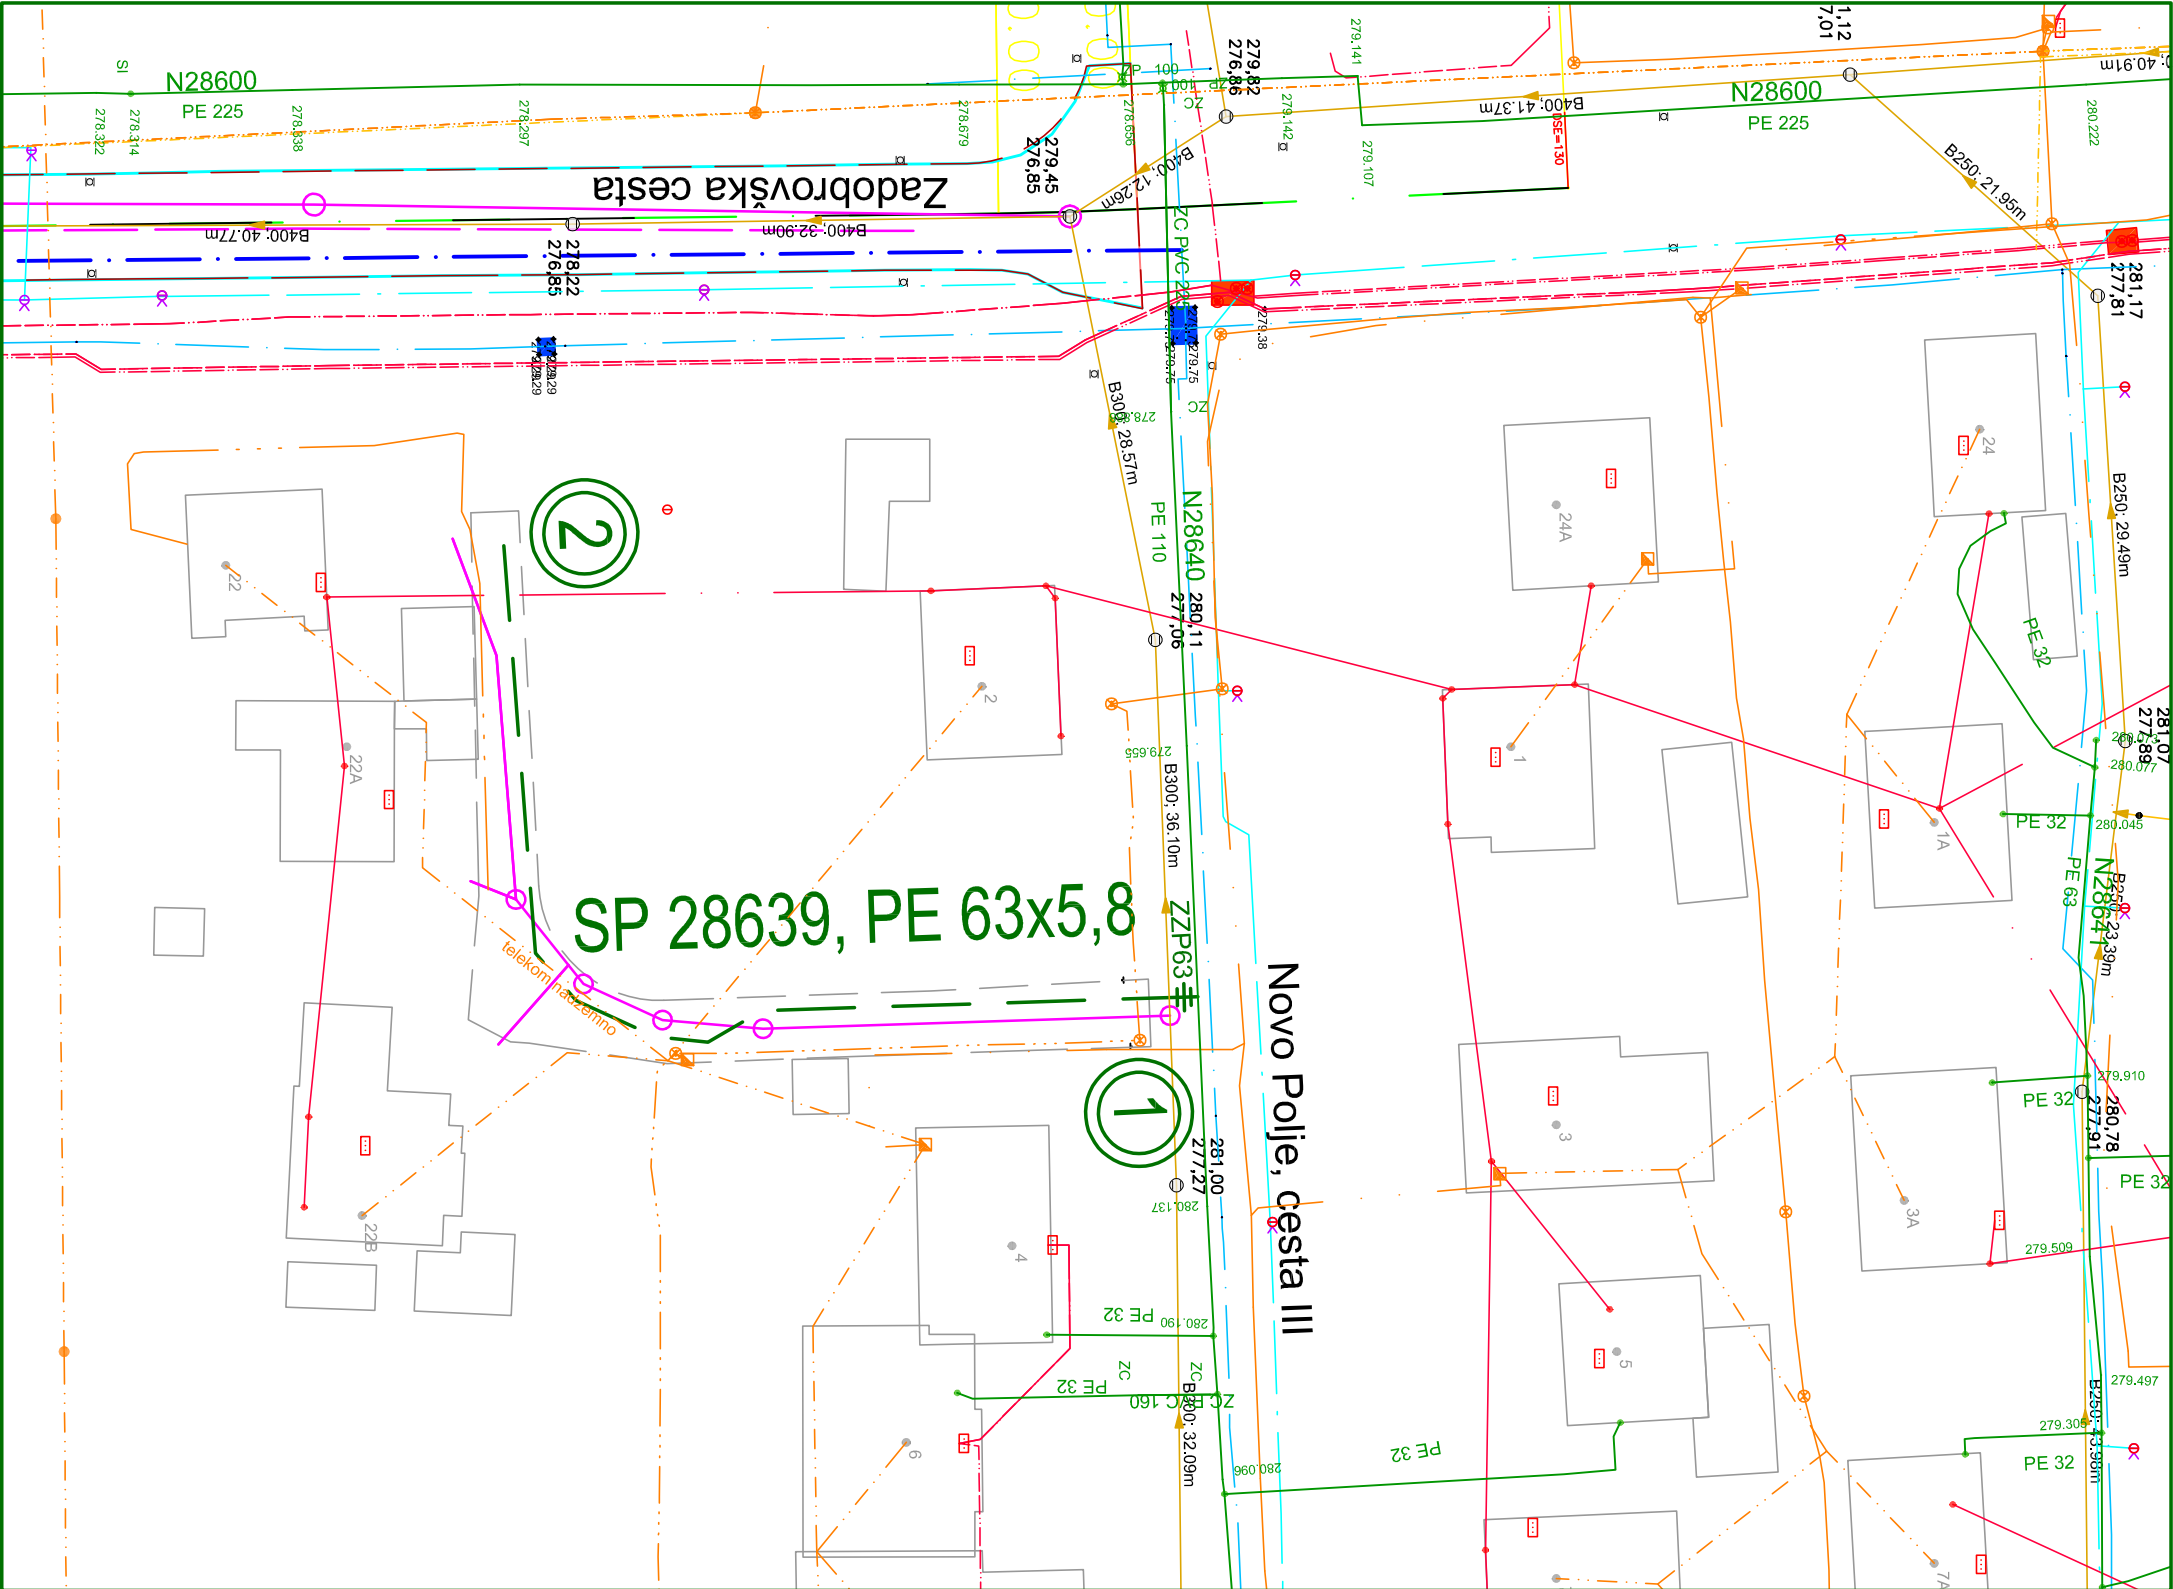

KOMUNALNI VODI	
OBSTOJEČI	PREDVIDENI
Sanitarni kanal	
San. kanal – ukinjen	
Meteorni kanal	
VODOVOD	
VODOVOD – ukinjen	
PLINOVOD	
TOPLOVOD	
kabel	
kanalizacija	
opt. kabel T2	
Telefoni KK KKS	
ljuna razsvetljava	
nizka napet.	
visoka napet.	
v cevi	

Sprememba:		Opis spremembe:	Datum:	Odg. projektant
Energetika Ljubljana ENERGETIKA LJUBLJANA, d.o.o. Verovškova 62, 1000 Ljubljana				
Investitor:	ENERGETIKA LJUBLJANA D.O.O., VEROVŠKOVA 62, 1000 LJUBLJANA			
Naziv objekta:	GRADNJA PLINOVODNEGA OMREŽJA – SLAPE – POLJE VZHOD – AGL 3.1			
Načrt:	0/4 VODILNI NAČRT – NAČRT STROJNIŠTVA		Vrsta projekta: PZI	
Ime in priimek		Ident. št. IZS	Naslov risbe:	
Odg. vodja projekta T. Pirnovar, u.d.i.s.		IZS S-0178	SITUACIJA	
Odg. projektant: T. Pirnovar, u.d.i.s.		IZS S-0178		
Projektant:	R. Plestenjak, u.d.i.vki	IZS G-2908	Št. projekta:	SP 28639/22053
Sodelavec:	/	/	Št. načrta:	SP 28639/22053
Datum izdelave:	maj 2020		Merilo:	M 1:500
			Št. risbe:	5.2