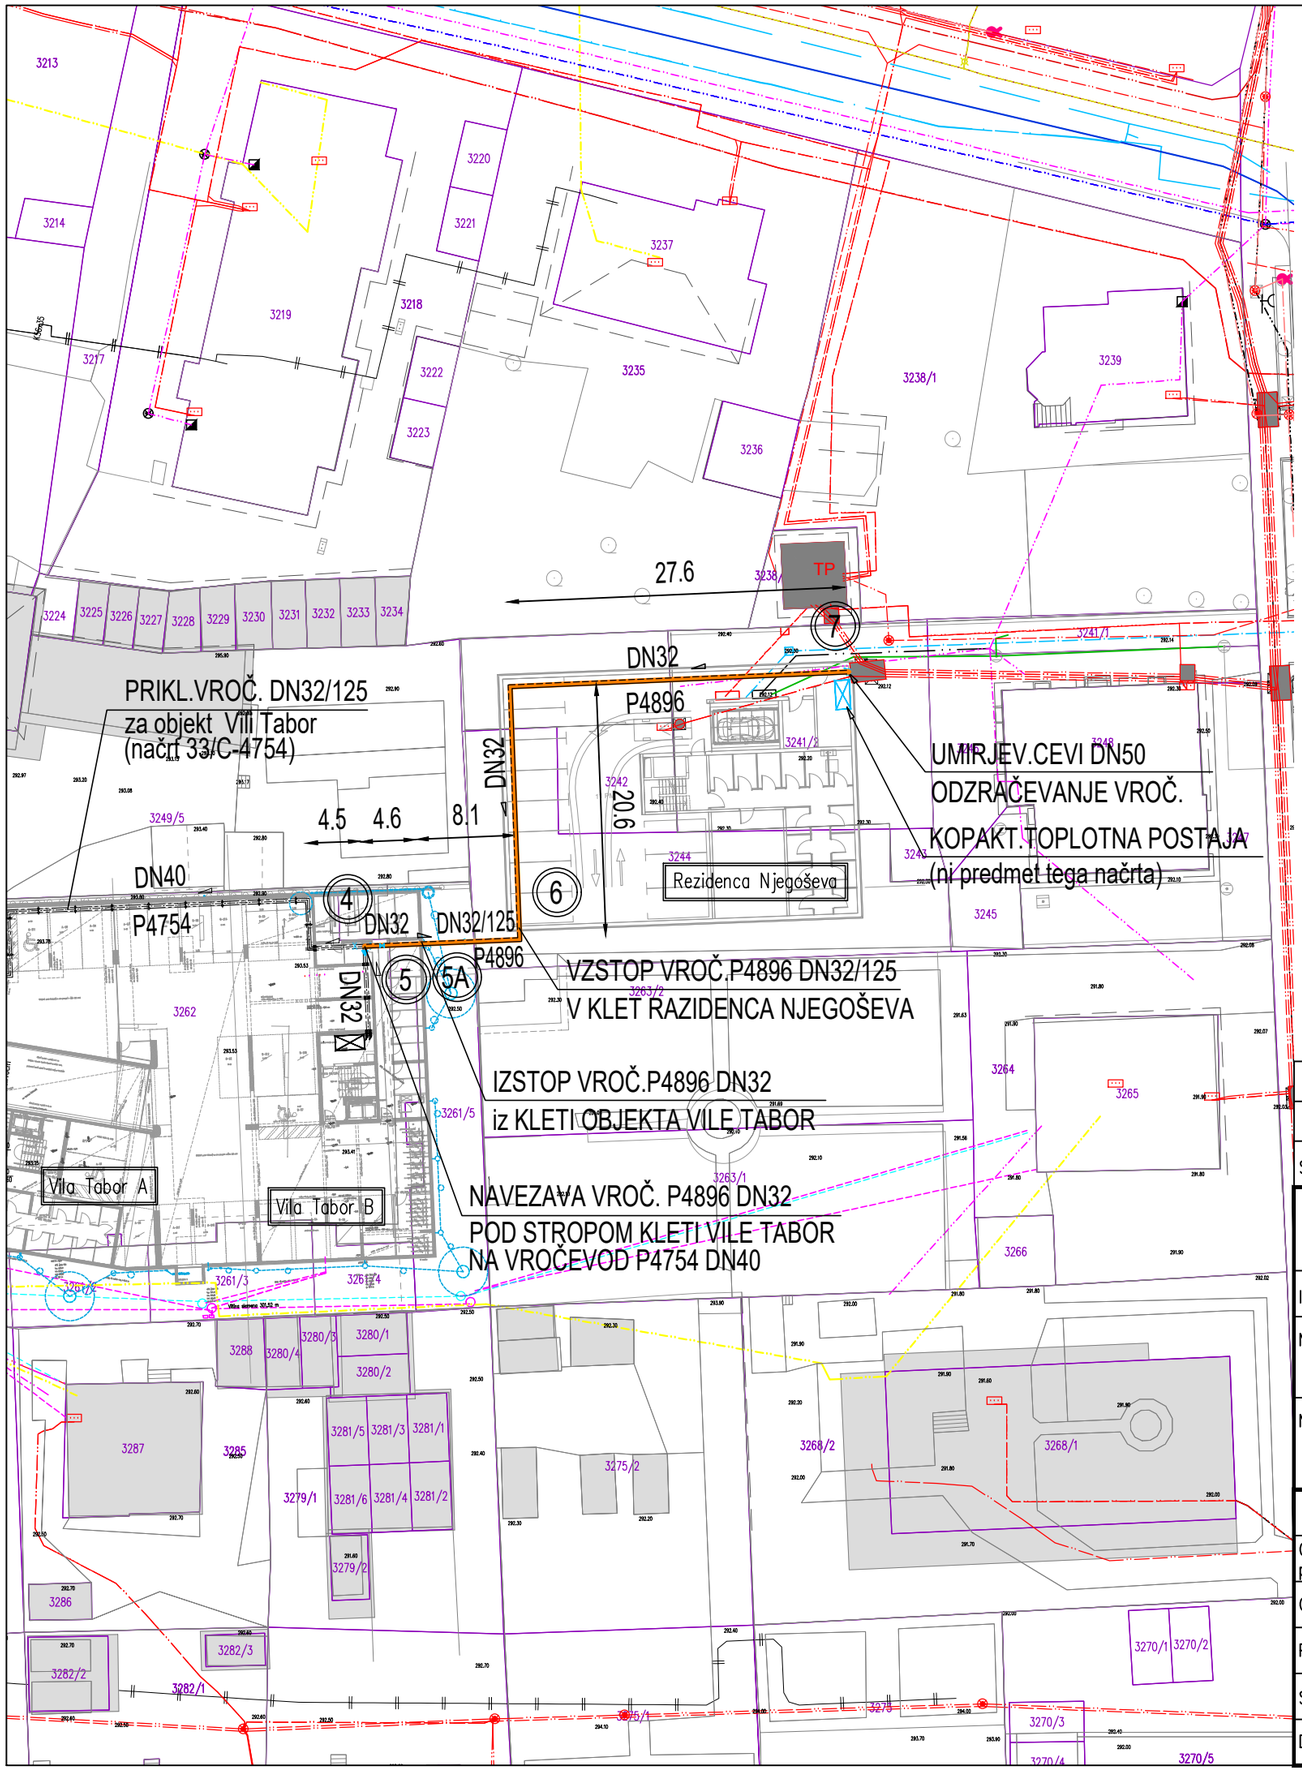

KOMUNALNI VODI

		OBSTOJEČI	PREDVIDENI
KANALIZACIJA	meteorna		
	fekalna		
VODOVOD			
PLINOVOD–nizki tlak			
TELEKOM	kabel		
	v bloku		
ELEKTRIKA	javna razsvetljava		
	nizka napetost – v zemlji		
	nizka napetost – zračno		
	srednja napetost		
	visoka napetost		
	v cevi		
TELEMACH			
T2			
PARA V KOLEKTORJU			
PRIKLJUČNI VROČEVOD			
GLAVNI VROČEVOD			
MEJE PARCEL			

Sprememba:	Opis spremembe:	Datum:	Odg. projektant

energetika ljubljana

ENERGETIKA LJUBLJANA, d.o.o.
Verovškova 62, 1000 Ljubljana

Investitor:	MEJOR RE D.O.O., Kersnikova ulica 3, Si–1000 Ljubljana			
Naziv objekta:	REZIDENCA NJEGOŠEVA			
Načrt:	4.1 NAČRT PRIKLJUČNEGA VROČEVODA		Vrsta projekta: PZI	
	Ime in priimek	Ident. št. IZS	Naslov risbe: SITUACIJA– ZBIRNIK KOMUNALNIH VODOV	
Odg. vodja projekta	Matevž KOROŠEC, u.d.i.a.	ZAPS PA–1949		
Odg. projektant:	Breda LUKANEC, d.i.s.	IZS S–1720		
Projektant:			Št. projekta:	22014
Sodelavec:			Št. načrta:	33/C–4896
Datum izdelave:	Januar 2023		Merilo: M 1:500	Št. risbe: 01