


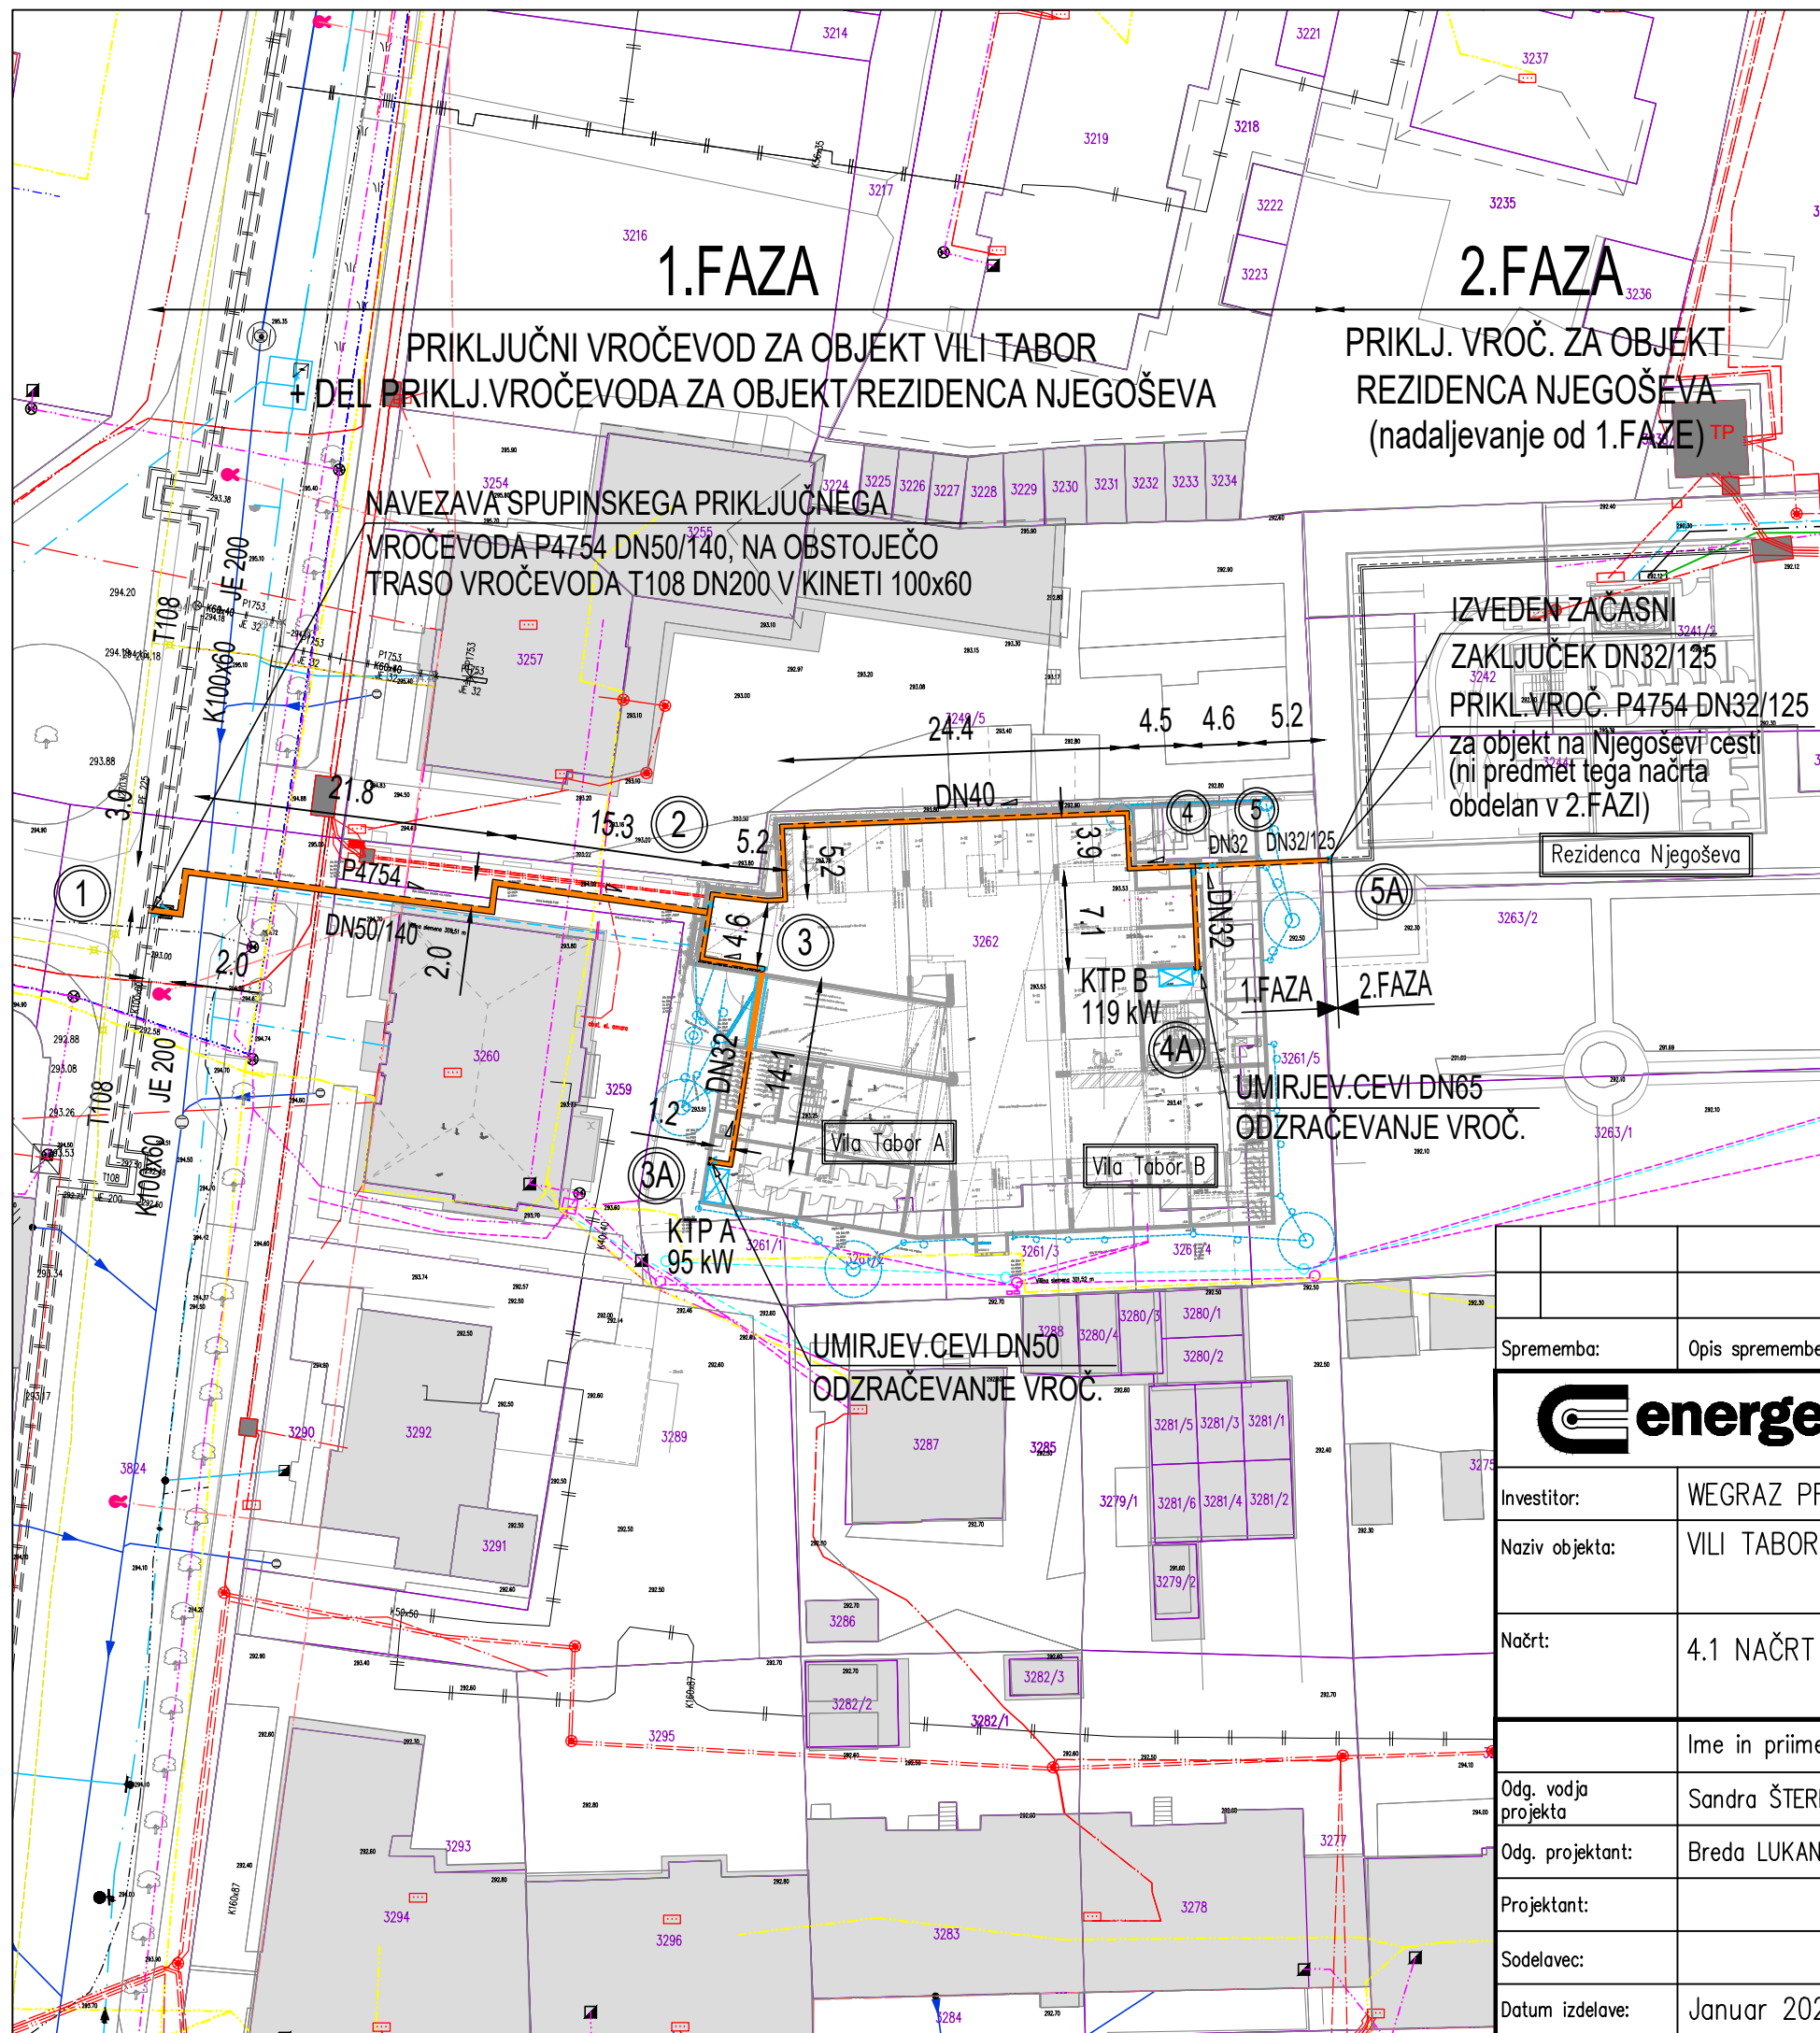

KOMUNALNI VODI		OBSTOJEČI	PREDVIDENI
KANALIZACIJA	meteorna		
	fekalna		
VODOVOD			
PLINOVOD—nizki tlak			
TELEKOM	kabel		
	v bloku		
ELEKTRIKA	javna razsvetljava		
	nizka napetost – v zemlji		
	nizka napetost – zračno		
	srednja napetost		
	visoka napetost		
TELEMACH			
T2			
PARA V KOLEKTORJU			
PRIKLJUČNI VROČEVOD			
GLAVNI VROČEVOD			
MEJE PARCEL			

Sprememba:		Opis spremembe:	Datum:	Odg. projektant
Investitor:		ENERGETIKA LJUBLJANA, d.o.o. Verovškova 62, 1000 Ljubljana		
Naziv objekta:		WEGRAZ PRO d.o.o., Slomškov trg, 2000 Maribor		
Načrt:		4.1 NAČRT VROČEVODNEGA PRIKLJUČKA in TOPLOTNIH POSTAJ		Vrsta projekta: PZI
Ime in priimek		Ident. št. IZS	SITUACIJA— ZBIRNIK KOMUNALNIH VODOV	
Odg. vodja projekta		ZAPS A-1116		
Odg. projektant:		IZS S-1720	Št. projekta:	
Projektant:			2017-04	
Sodelavec:			Št. načrta:	
Datum izdelave:		Januar 2023	33/C-4754	
			Merilo:	Št. risbe: 01
			M 1:500	