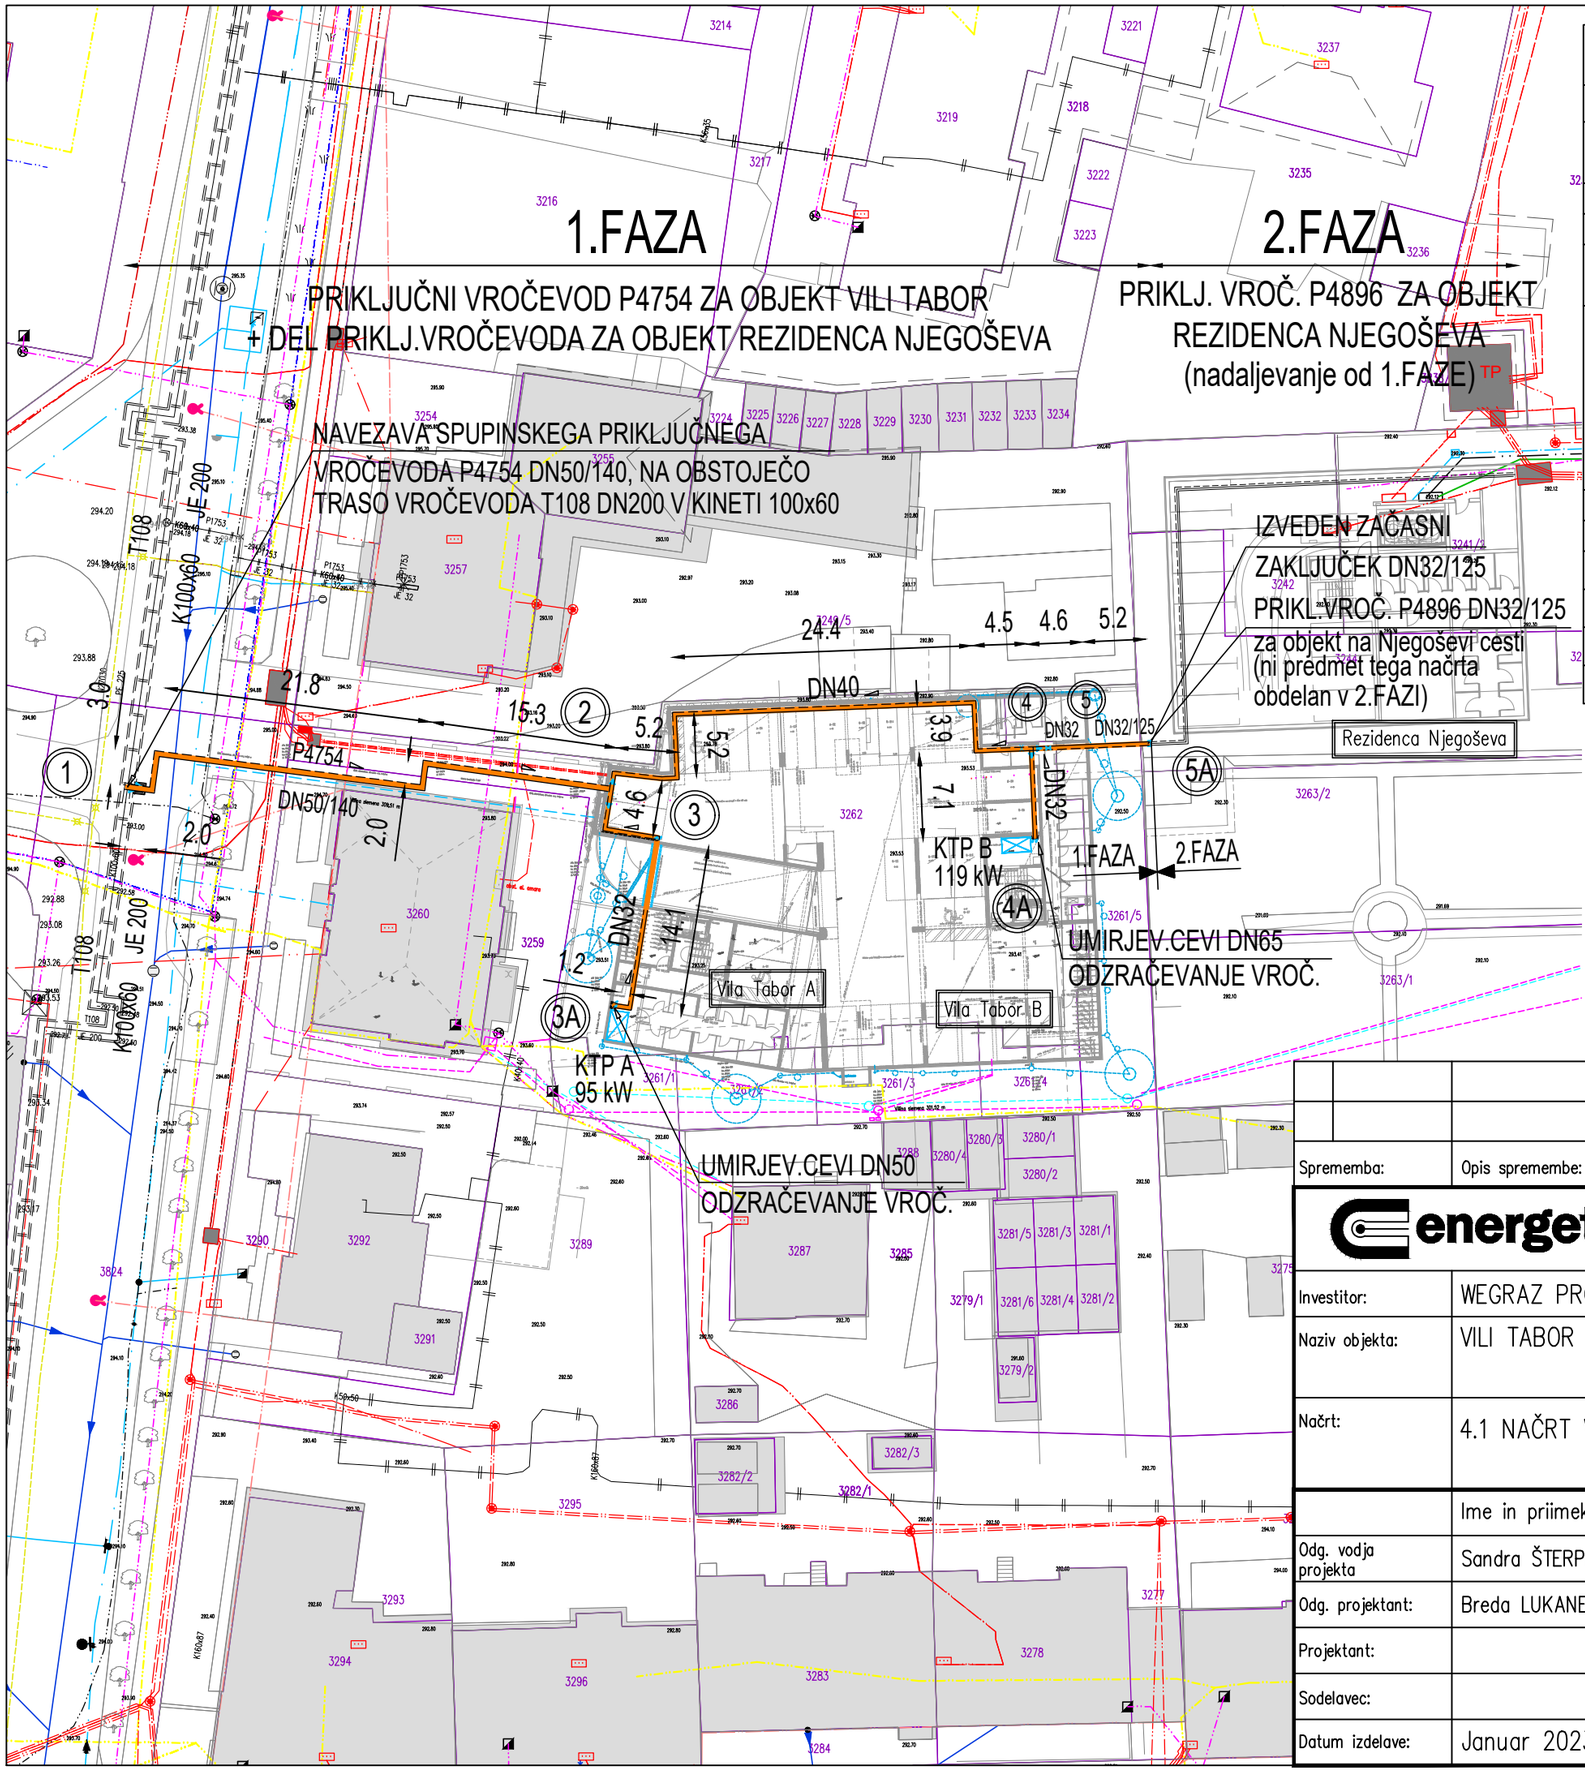

KOMUNALNI VODI

		OBSTOJEČI	PREDVIDENI
KANALIZACIJA	meteorna		
	fekalna		
VODOVOD			
PLINOVOD–nizki tlak			
TELEKOM	kabel		
	v bloku		
ELEKTRIKA	javna razsvetljava		
	nizka napetost – v zemlji		
	nizka napetost – zračno		
	srednja napetost		
	visoka napetost		
	v cevi		
TELEMACH			
T2			
PARA V KOLEKTORJU			
PRIKLJUČNI VROČEVOD			
GLAVNI VROČEVOD			
MEJE PARCEL			

Sprememba:	Opis spremembe:	Datum:	Odg. projektant

energetika ljubljana

ENERGETIKA LJUBLJANA, d.o.o.
Verovškova 62, 1000 Ljubljana

Investitor:	WEGRAZ PRO d.o.o., Slomškov trg, 2000 Maribor		
Naziv objekta:	VILI TABOR		
Načrt:	4.1 NAČRT VROČEVODNEGA PRIKLJUČKA in TOPLOTNIH POSTAJ	Vrsta projekta:	PZI
	Ime in priimek	Ident. št. IZS	Naslov risbe: SITUACIJA– ZBIRNIK KOMUNALNIH VODOV
Odg. vodja projekta	Sandra ŠTERPIN, u.d.i.a.	ZAPS A–1116	
Odg. projektant:	Breda LUKANEC, d.i.s.	IZS S–1720	
Projektant:			Št. projekta: 2017–04
Sodelavec:			Št. načrta: 33/C–4754
Datum izdelave:	Januar 2023		Merilo: M 1:500 Št. risbe: 01