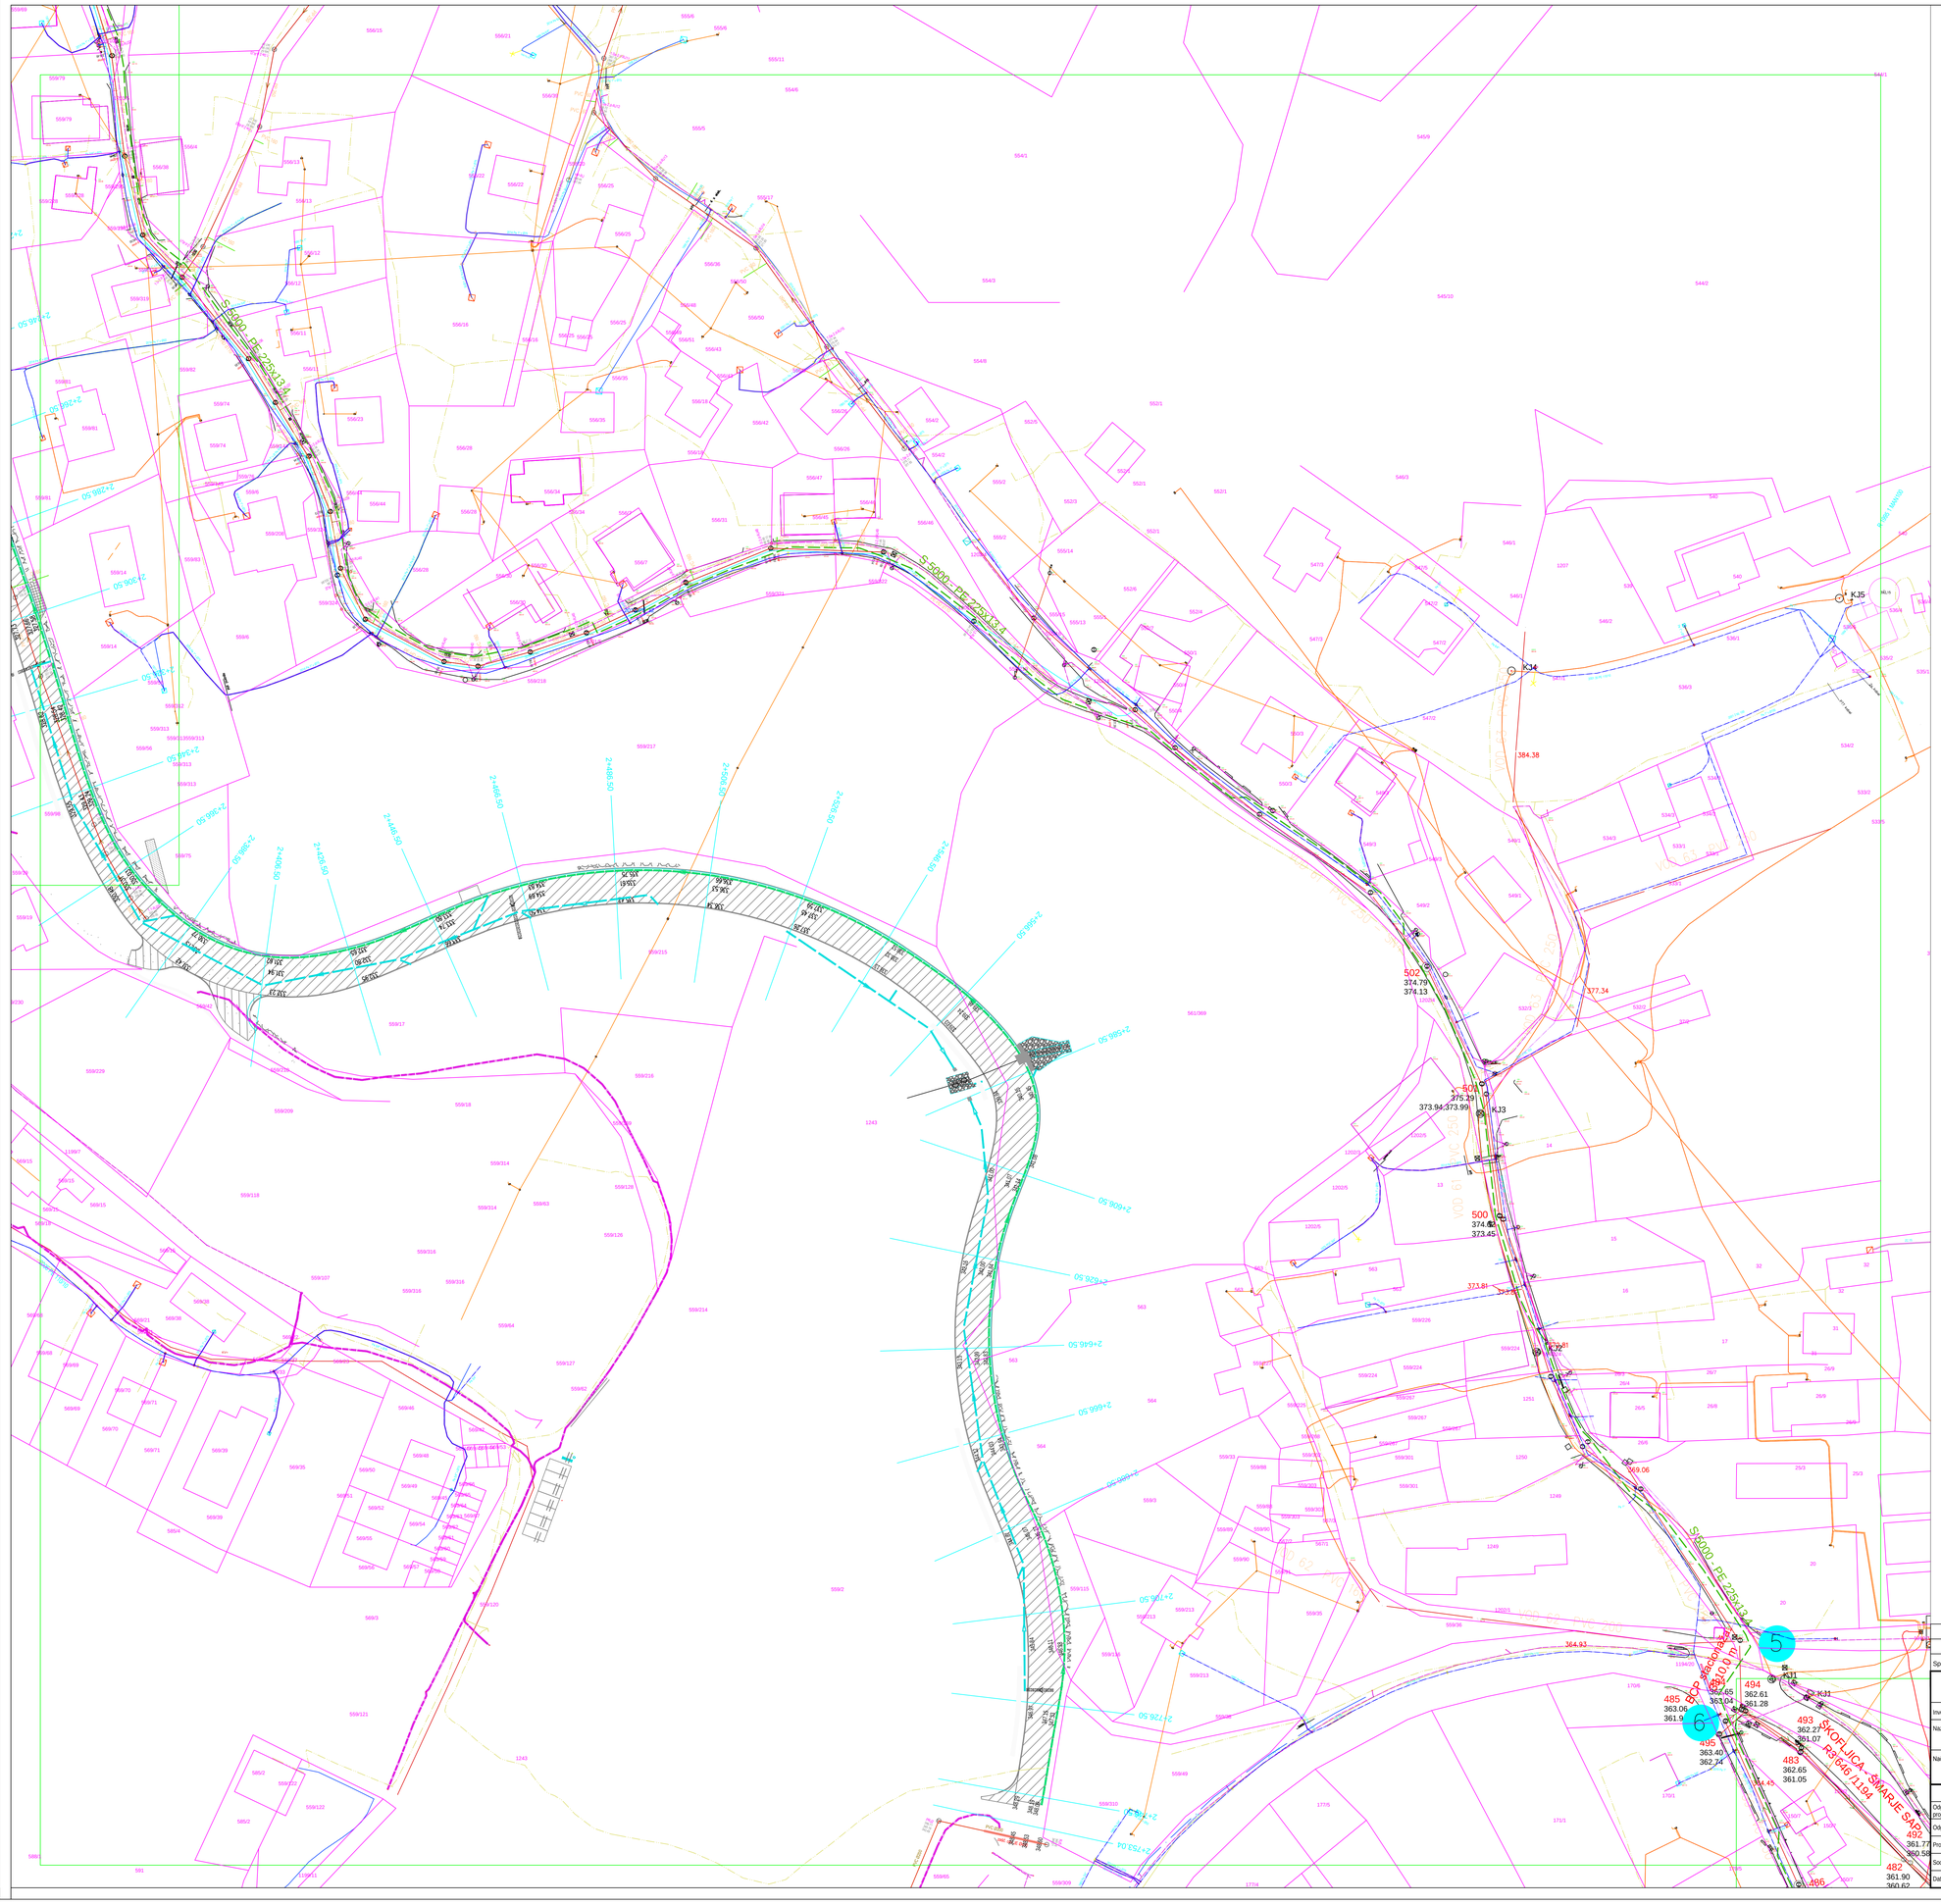

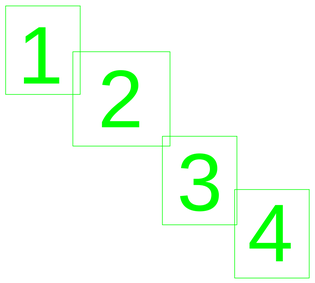

KOMUNALNI VODI

OPIS		OBSTOJEČI	PREDVIDENI	UKINJENI
KANALIZACIJA	meteorna			
	fekalna			
	drenaža			
VODOVOD			NH	
TELEKOMUNIKACIJE				
JAVNA RAZSVETLJAVA				
EL. VODI - NN				
EL. VODI - SN				
PLINOVOD				

Spremembа:	Opis spremembe:	Datum:	Odg. projektant

energetika ljubljana

ENERGETIKA LJUBLJANA d.o.o.
Verovškova 62, 1000 Ljubljana

Investitor:	ENERGETIKA LJUBLJANA d.o.o., Verovškova 62, Ljubljana			
Naziv objekta:	GRADNJA PLINOVODA ŠKOFLJICA - GROSUPLJE 2. FAZA			
Načrt:	NAČRT PLINOVODNEGA OMREŽJA		Vrsta projekta: IZP	
	Ime in priimek	Ident. št. IZS	Naslov risbe: SITUACIJA 2	
Odg. vodja projekta	T. VRHOVC, d.i.s.	S-1516		
Odg. projektant:	T. VRHOVC, d.i.s.	S-1516		
Projektant:	T. VRHOVC, d.i.s.	S-1516	Št. projekta:	S 5000/22005
Sodelavec:	/	/	Št. načrta:	S 5000/22005
Datum izdelave:	april 2019		Merilo: M 1:500	Št. risbe: 1.3