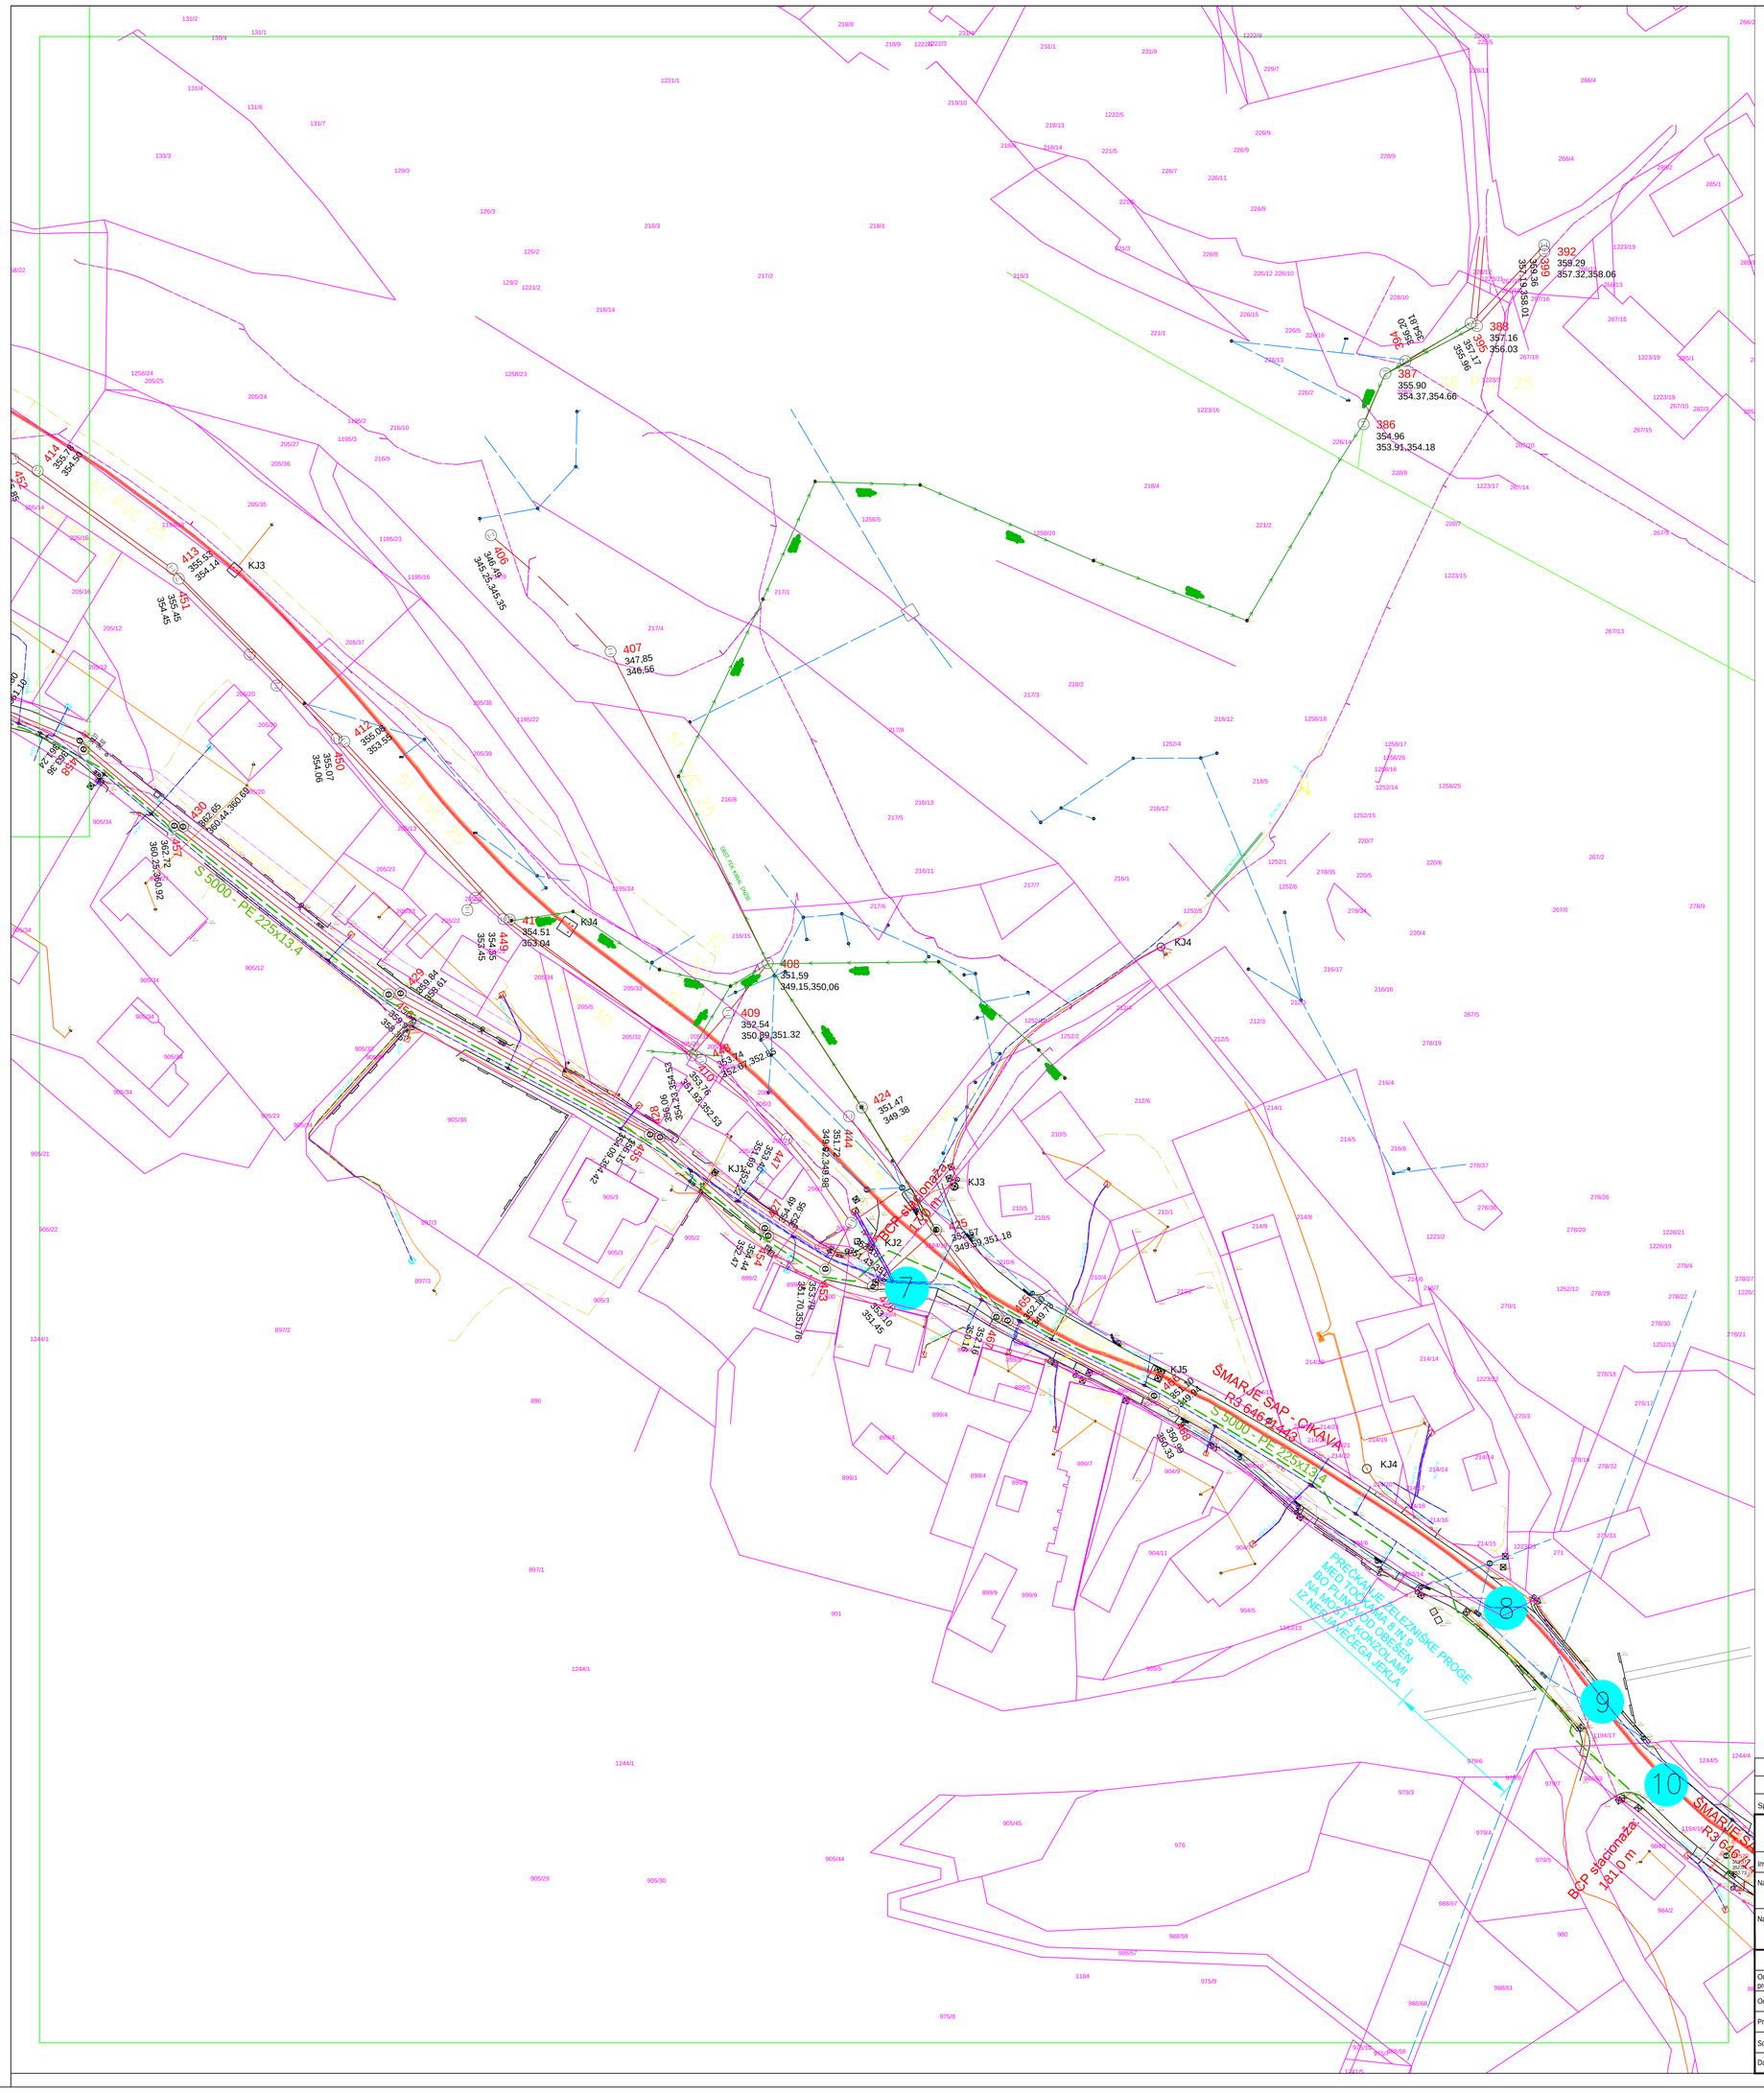

1
2
3
4

KOMUNALNI VODI

OPIS		OBSTOJEČI	PREDVIDENI	UKINJENI
KANALIZACIJA	meteorna			
	fekalna			
	drenaža			
VODOVOD			NH	
TELEKOMUNIKACIJE				
JAVNA RAZSVETLJAVA				
EL. VODI - NN				
EL. VODI - SN				
PLINOVOD				

Spremembe:	Opis spremembe:	Datum:	Odg. projektant

energetika ljubljana

ENERGETIKA LJUBLJANA d.o.o.
Verovškova 62, 1000 Ljubljana

Investitor:	ENERGETIKA LJUBLJANA d.o.o., Verovškova 62, Ljubljana
Naziv objekta:	GRADNJA PLINOVODA ŠKOFLJICA - GROSUPLJE 2. FAZA
Načrt:	NAČRT PLINOVODNEGA OMREŽJA
Vrsta projekta:	IZP

	Ime in priimek	Ident. št. IZS
Odg. vodja projekta	T. VRHOVC, d.i.s.	S-1516
Odg. projektant:	T. VRHOVC, d.i.s.	S-1516
Projektant:	T. VRHOVC, d.i.s.	S-1516
Sodelavec:	/	/
Datum izdelave:	april 2019	

Naslov risbe:

SITUACIJA 4

Št. projekta:	S 5000/22005
Št. načrta:	S 5000/22005
Merilo:	M 1:500
Št. risbe:	1.5