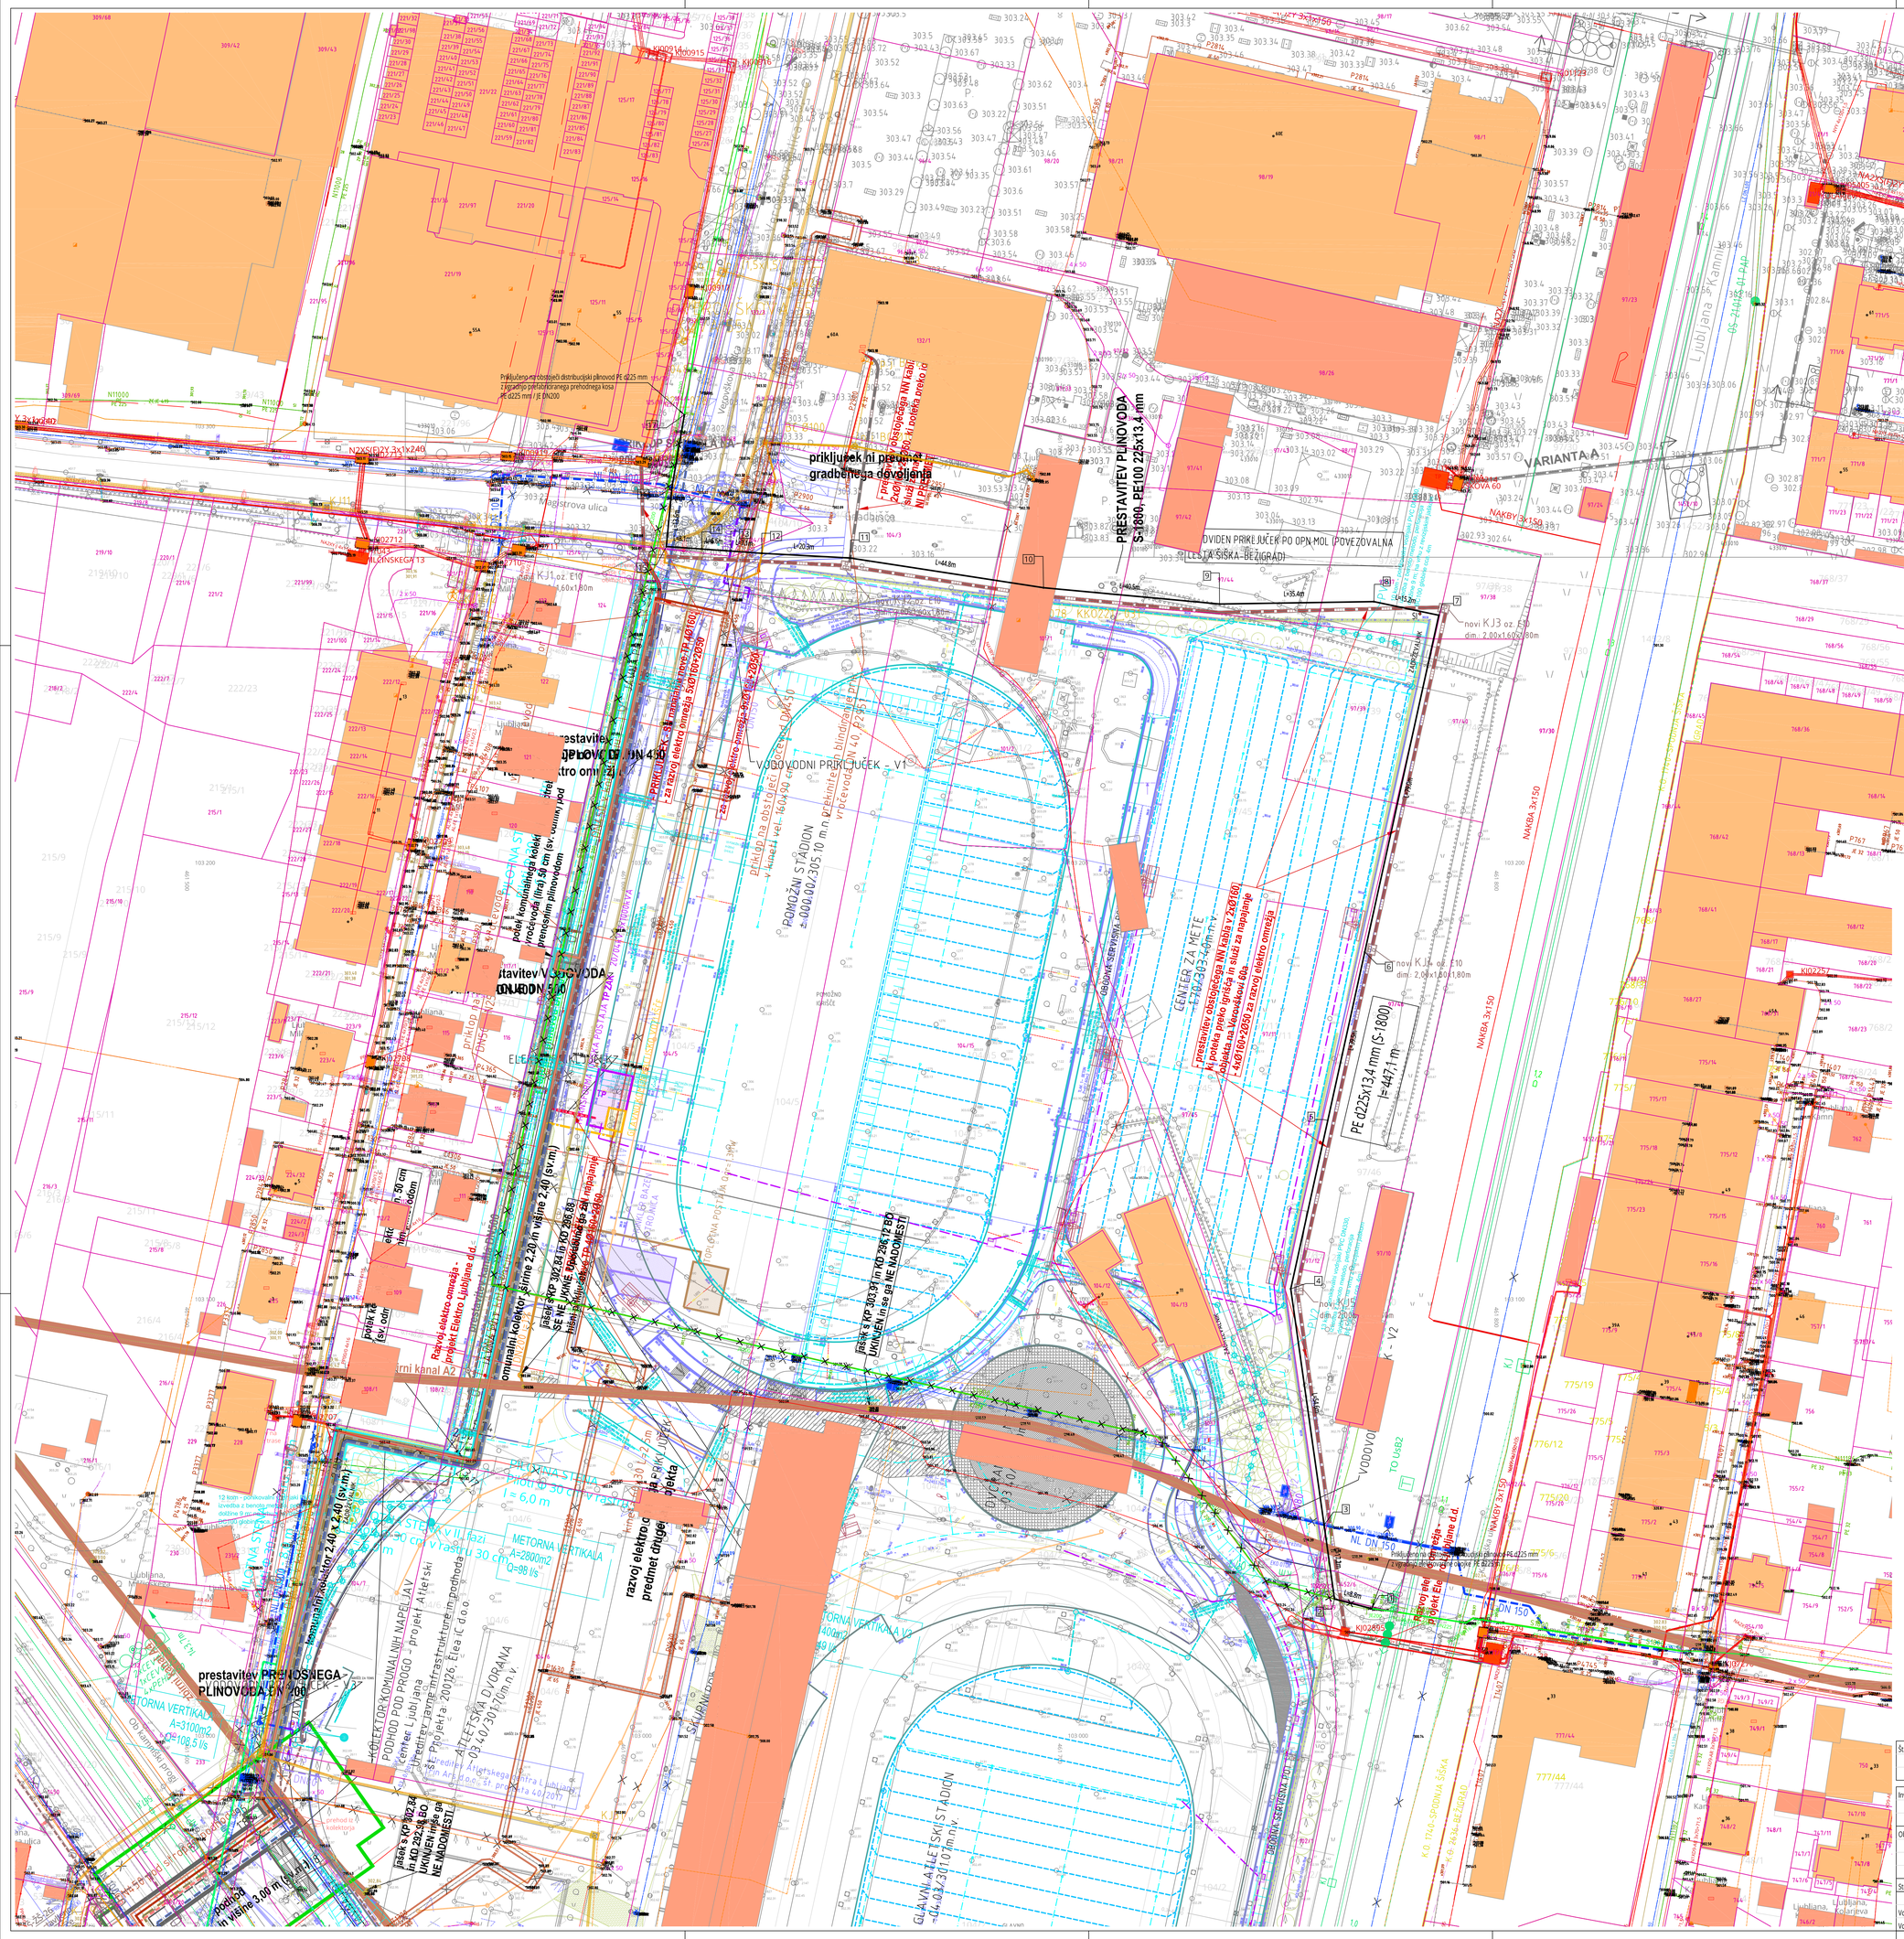

PODATKI O PRESTAVLJENEM SREDNJETLAČNEM DISTRIBUCIJSKEM PLINOVODU (tlak 1-4 bar)

S-1800 - PE100 d225x13,4 mm

Št.	Šifra KO	KOParcela	Dolžina (m)
1.	1740 SPODNJA ŠIŠKA	101/1	29,4
2.	1740 SPODNJA ŠIŠKA	104/10	1,9
3.	1740 SPODNJA ŠIŠKA	104/3	57,8
4.	1740 SPODNJA ŠIŠKA	104/8	17,6
5.	1740 SPODNJA ŠIŠKA	1451/5	28,6
6.	1740 SPODNJA ŠIŠKA	1452/10	8,9
7.	1740 SPODNJA ŠIŠKA	1452/6	6,4
8.	1740 SPODNJA ŠIŠKA	97/30	8,8
9.	1740 SPODNJA ŠIŠKA	97/37	32,7
10.	1740 SPODNJA ŠIŠKA	97/39	16,6
11.	1740 SPODNJA ŠIŠKA	97/40	22,1
12.	1740 SPODNJA ŠIŠKA	97/44	46,0
13.	1740 SPODNJA ŠIŠKA	97/46	170,3

SKUPAJ: 447,1 m

Površina prestavljenega objekta znaša: 100,6 m²

ŠIRINA IN GLOBINA IZKOPA ZA PLINOVOD V PRIMERU PRIBLIŽEVANJA SOSEDNJIM ZEMLJIŠČEM

Povprečna globina izkopa znaša 1,00 m pod obstoječim terenom v primeru približevanja sosednjim zemljiščem.
Območje izkopa v primeru približevanja sosednjim zemljiščem, za katera in pridobljena zlužnost je omejen na širino 0,3 metra od osi plinovoda in nanje ne posega, omejen je le na obstoječe cestno telo. V nekaterih primerih se sosednjemu zemljišču le približa. Odmik plinovoda od mejašev ozirома parcelne meje bo tako vedno večji od 0,3 m, zato ni stranskih udeležencev v postopku izdaje gradbenega dovoljenja.

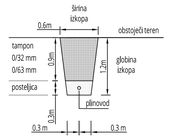

KOMUNALNI VODI		OBSTOJEČI	PREDVIDENI PREDMET TEGA NAČRTA
KANALIZACIJA	meteorni kanali		
	odpadni kanali		
VODOVOD	javno omrežje		
PLINOVOD	distribucijski sistem		
	prenosni sistem		
TOPLOVODI	toplovodni sistem		
TELEKOMUNIKACIJE	Telekom in skupne trase TK		
	Telemach		
	Grandi / T2		
	SKTN in EE trase / napajanje		
	Drugi telekomunikacije		
JAVNA RAZSVETLJAVA			
ELEKTRIKA	nizka napetost		
	srednja napetost		
	visoka napetost		
BKK			
UKINITEV KOM. VODOV			

ZEMLJEŠKI KATASTER	
MEJA KATASTRSKE OBČINE	
MEJA OPPN in PROSTORSKIH ENOT	
OBMOČJE GRADNJE OBJEKTOV AC1, (PE1, C2)	
PREDVIDENI OBJEKTI ZA RUŠENJE	
ZEMLJINA - KLET	
SPODNJI ROB TEMELJNE PLOŠČE 301,30	
SPODNJI ROB TEMELJNE PLOŠČE 301,20	
SPODNJI ROB TEMELJNE PLOŠČE 300,80	

Št. spremembe:	Opis premembe:	Datum:

Investitor: Mestna občina Ljubljana
Mestni trg 1, 1000 Ljubljana

Objekt: Atletski center Ljubljana
Ureditev javne infrastrukture
- prestavitev distribucijskega plinovoda S-1800

Strokovno področje: 4. Načrt s področja strojništva

	Ime in priimek	Ident. številka
Vodja projekta:	Andrej Pogačnik, univ.dipl.inž.grad.	IZS PI G-0187
Vodja načrta:	Jaka Petrovič, dipl. inž. pom.	IZS PI S-1964

energetika ljubljana
Verovškova ulica 62, 1000 Ljubljana
info@energetika.si | 080 2882 | www.energetika.si

Faza:	Št. projekta:	Št. načrta:
PZI	200126-I	S-1800/42375

Grafični prikaz: PLINOVODNO OMREŽJE
ZBIRNIK KOMUNALNIH VODOV

Datum:	Merilo:	Id. gr. prikaza:
julij 2023	M 1:500	SIT.2