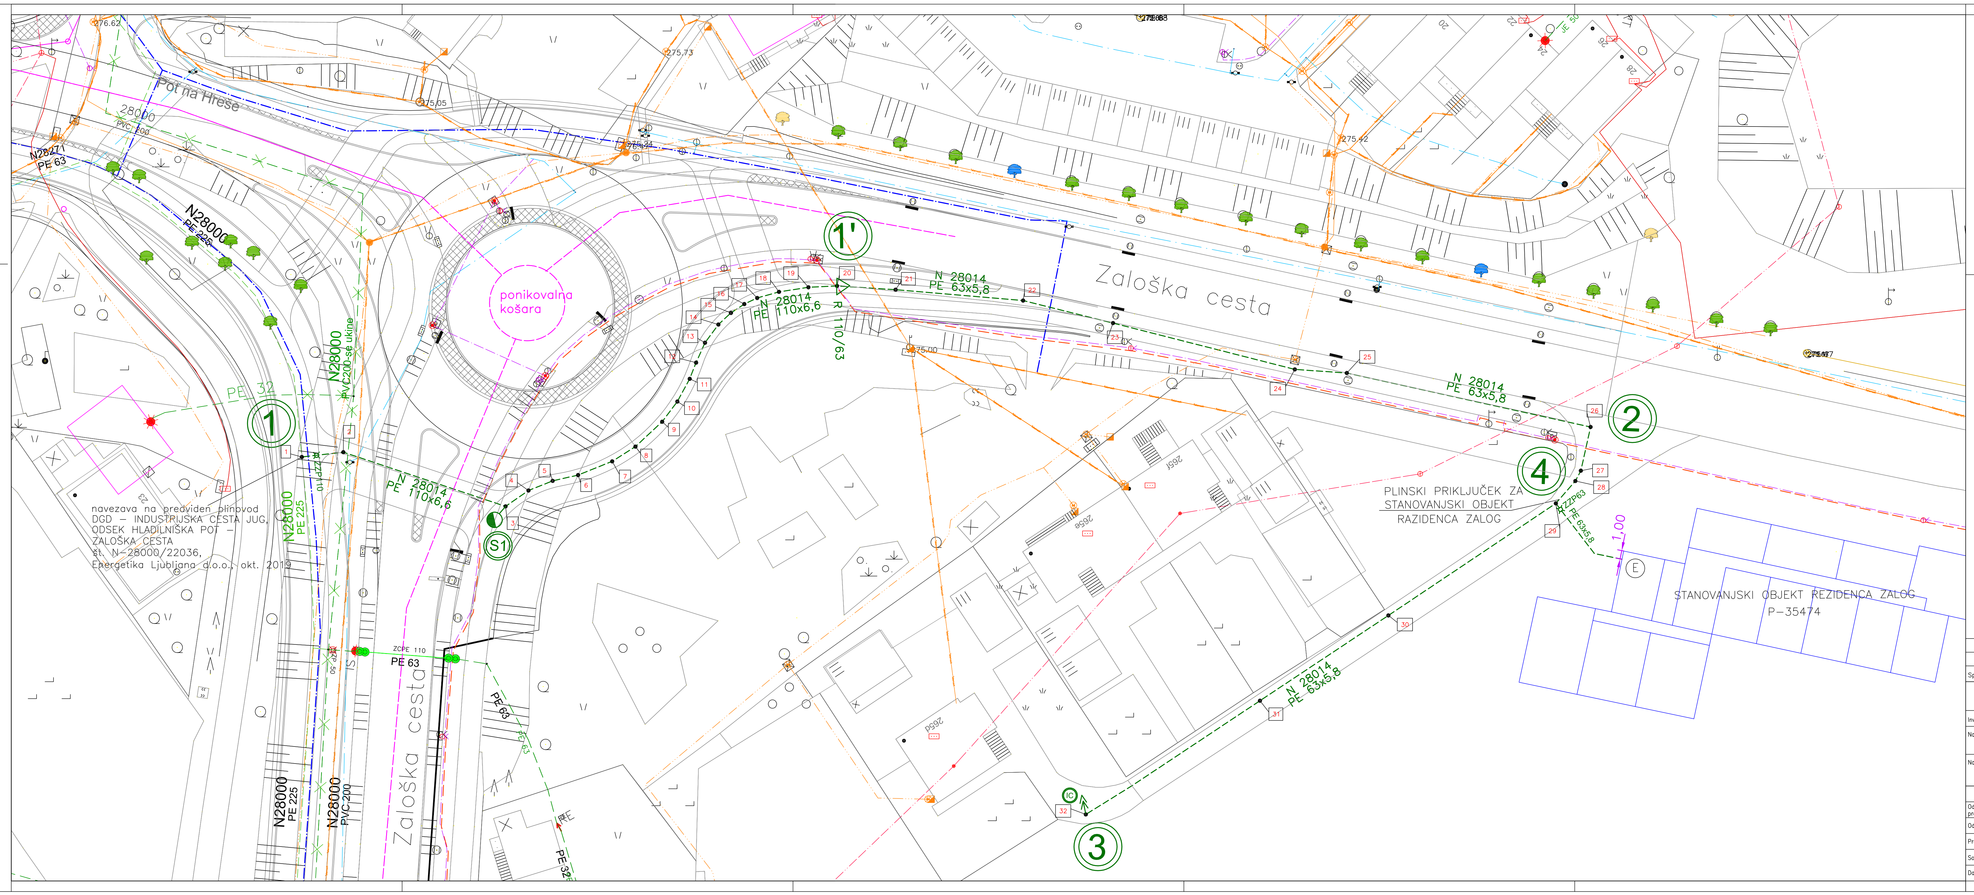

KOMUNALNI VODI

		OBSTOJEČI	PREDVIDENI
KANALI	Sanitarni kanal		
	Tom.kanal-ukinjen		
	Meteorni kanal		
	VODOVOD		
	VODOVOD – ukinjen		
	PLINOVOD		
	TOPLOVOD		
Telekomunikacije	kabel kanalizacija		
	opti. kabel T2		
	Telemach KK KKS		
ELEKTRIKA	javna razsvetljava		
	nizka napet.		
	visoka napet.		
	v cevi		

Sprememba:	Opis spremembe:	Datum:	Odg. projektant

energetika ljubljana — ENERGETIKA LJUBLJANA, d.o.o., Verovškova 62, 1000 Ljubljana

Investitor:	ENERGETIKA LJUBLJANA D.O.O., VEROVŠKOVA 62, 1000 LJUBLJANA			
Naziv objekta:	GRADNJA PLINOVODA NA OBMOČJU ZALOŠKE 265d,e,f			
Načrt:	0/4 VODILNI NAČRT – NAČRT STROJNIŠTVA		Vrsta projekta: PZI	
	Ime in priimek	Ident. št. IZS	Naslov risbe:	
Odg. vodja projekta:	T. Pirnovar, u.d.i.s.	IZS S-0178	SITUACIJA	
Odg. projektant:	T. Pirnovar, u.d.i.s.	IZS S-0178		
Projektant:	R. Plestenjak,u.d.i.VKI	IZS G-2908	Št. projekta:	N 28014/22068
Sodelavec:			Št. načrta:	N 28014/22068
Datum izdelave:	oktober 2021		Merilo: M 1:250	Št. risbe: 5.2