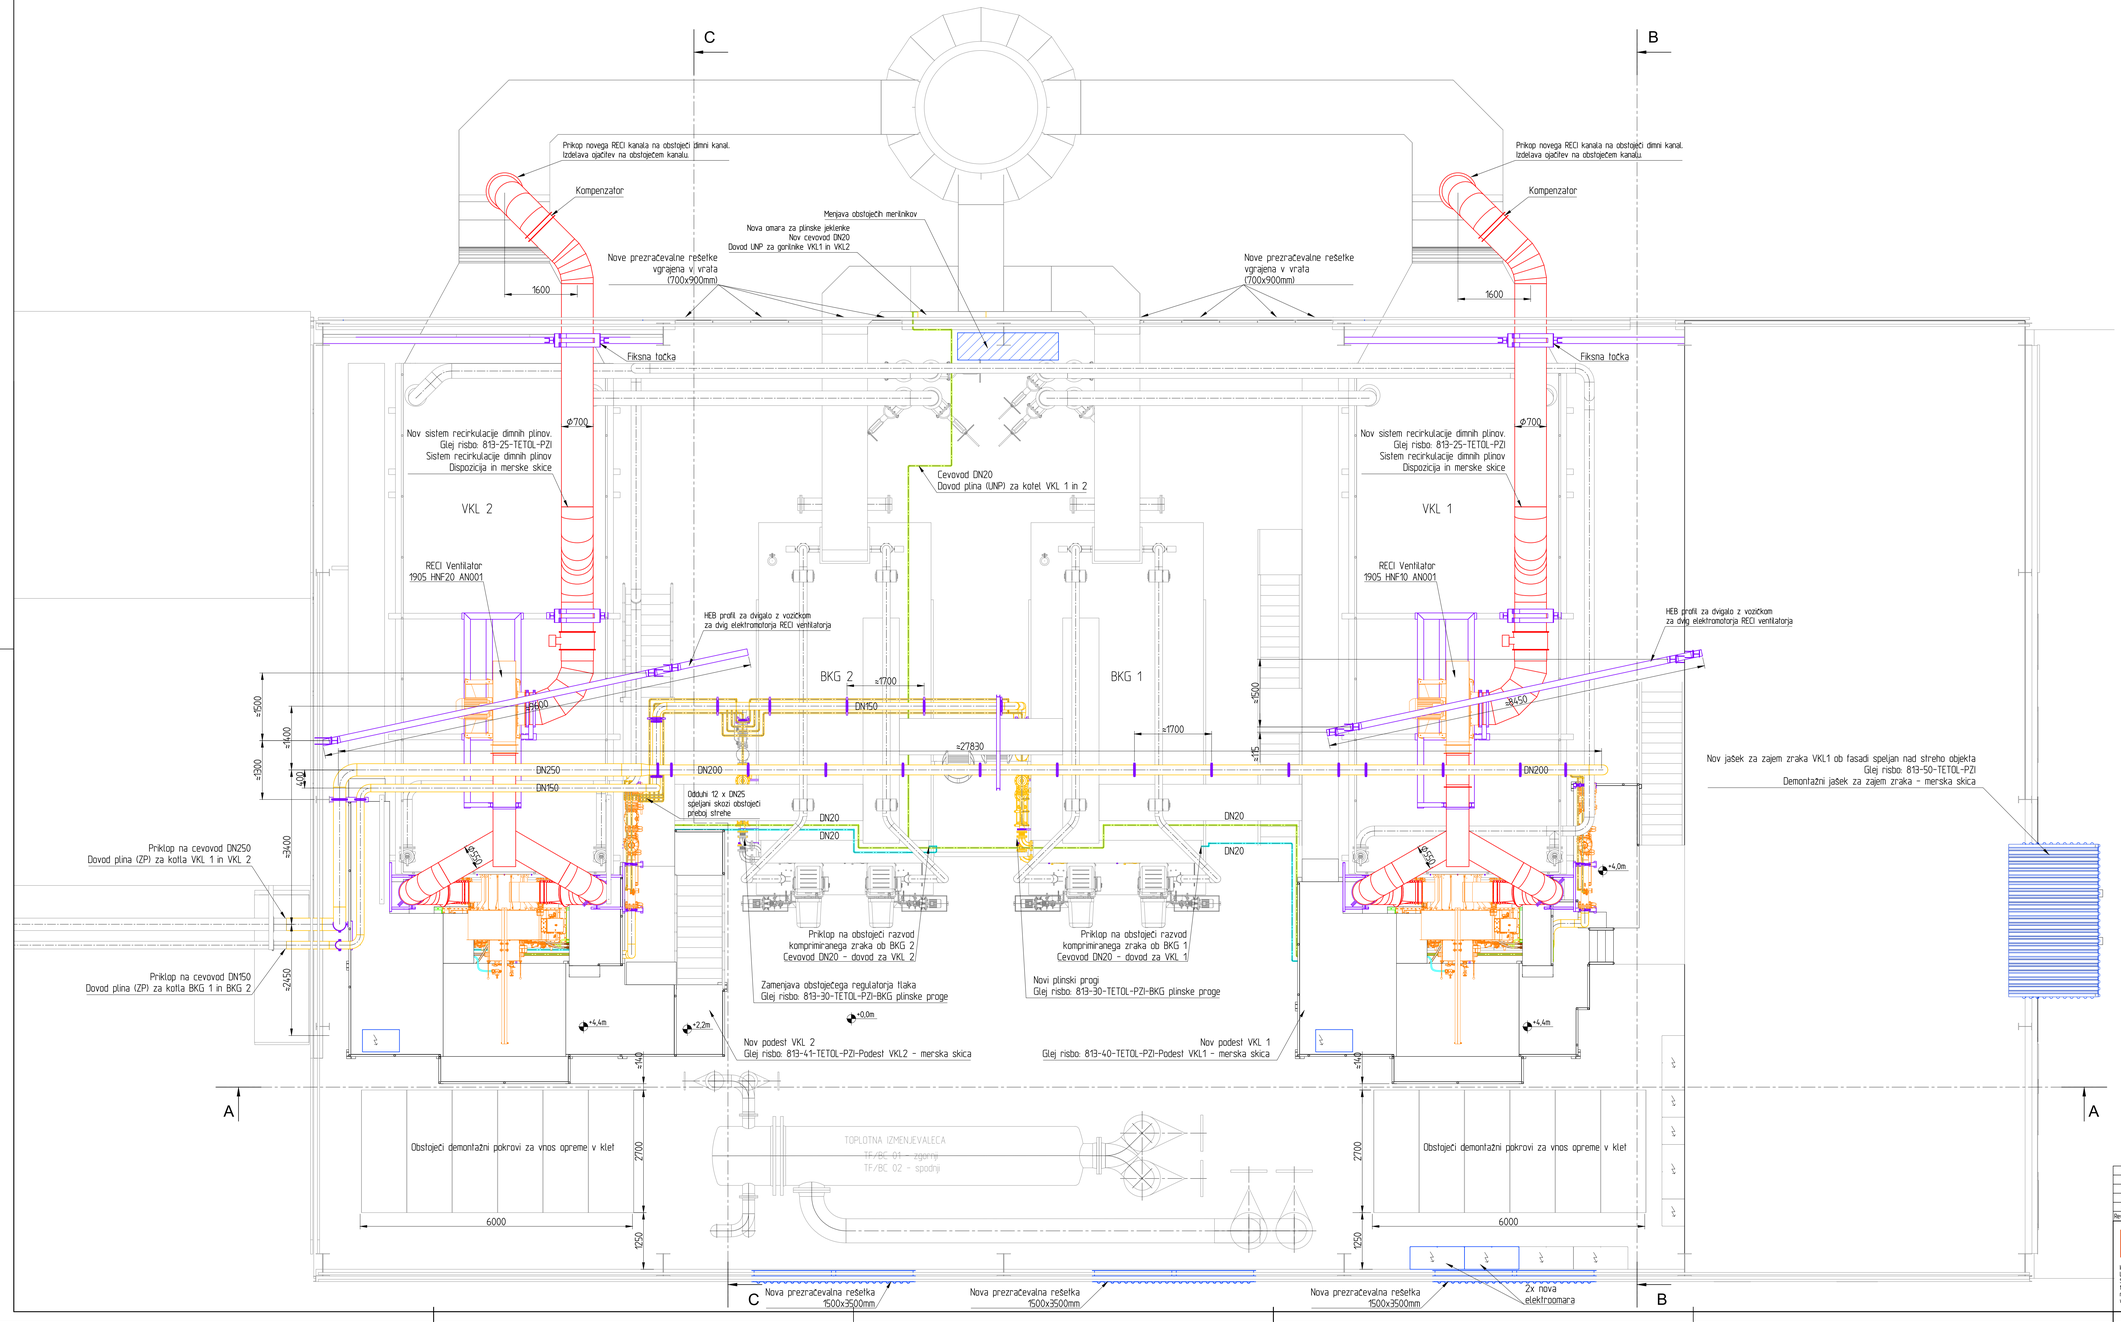

Rev. št.	Datum	Revidiral	Opis revizije
5			
4			
3			
2			
1			

IEM
Inženiring in projektiranje, d.o.o.
Lesna Brdo 61, 1360 Vrhnika
SLOVENIJA
tel.: (+386)-(0)1-429 14 21
mail: iem@iem.si
web: www.iem.si

NAZIV INVESTITORJA	Energetika Ljubljana Enota TE-TOL	ŠTEVILKA RISBE 813/21-10	Št. revizije 0
PROJEKT	Zamenjava gorilnikov na obeh kotlih VKL v NTK	ŠTEVILKA PROJEKTA 813/21	ŠTEVILKA NAČRTA 813/21
NAZIV OBJEKTA	NTK	Odg. projektant Filip Turk, udis.	Id. št. S-1991 / VRSTA PROJEKTA PZI
VSEBINA RISBE	Objekt NTK Tloris	Sodelavec: Grega Finžgar, mag. inž. str.	
		Datum: Februar 2022	Merilo 1 : 50